

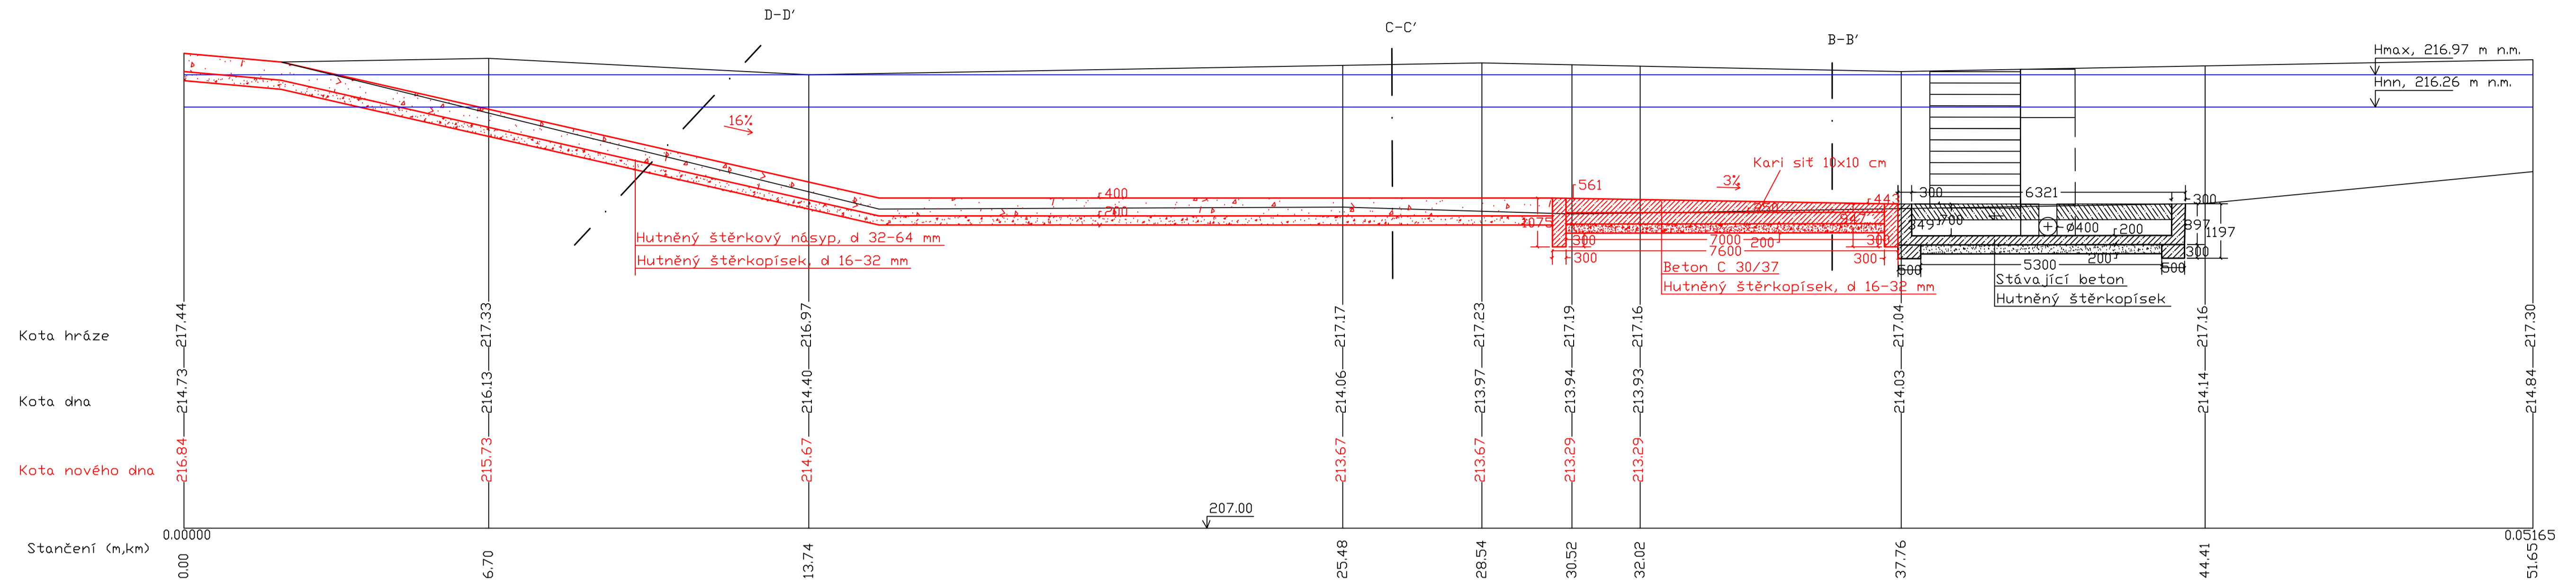


Řez A-A'

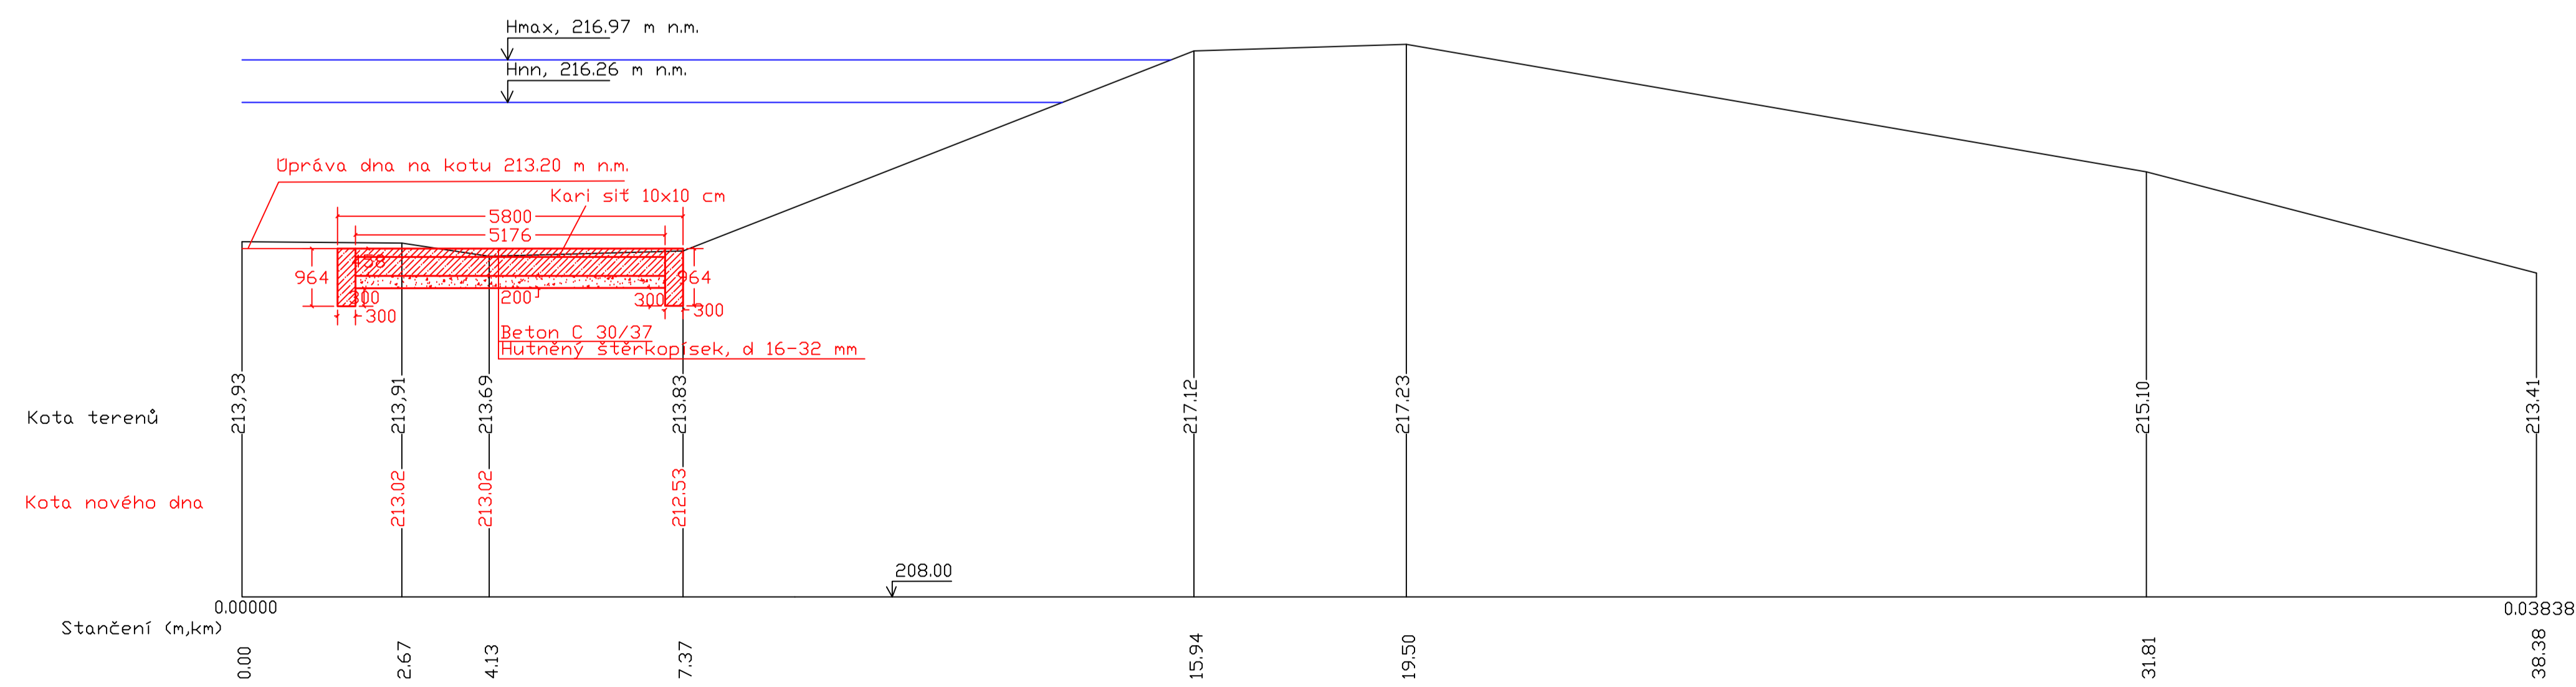

Řez B-B'

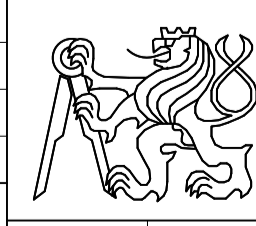

České vysoké učení technické v Praze			
Katedra:	K143		
Předmět:	BP		
Vypracoval:	Anna Tceliapina		
Kontroloval:	Ing. Václav David, Ph.D.		
Projekt:	Studie rekonstrukce MVN v Týnci nad Labem		Datum: 5/2019 Formát: A1 Měřítko: 1:200
Příloha:	SO2 - Příčné řezy A-A' a B-B'		Zkr.před.: Č.přílohy BP 9