PŮDORYS 1. NADZEMNÍHO PODLAŽÍ

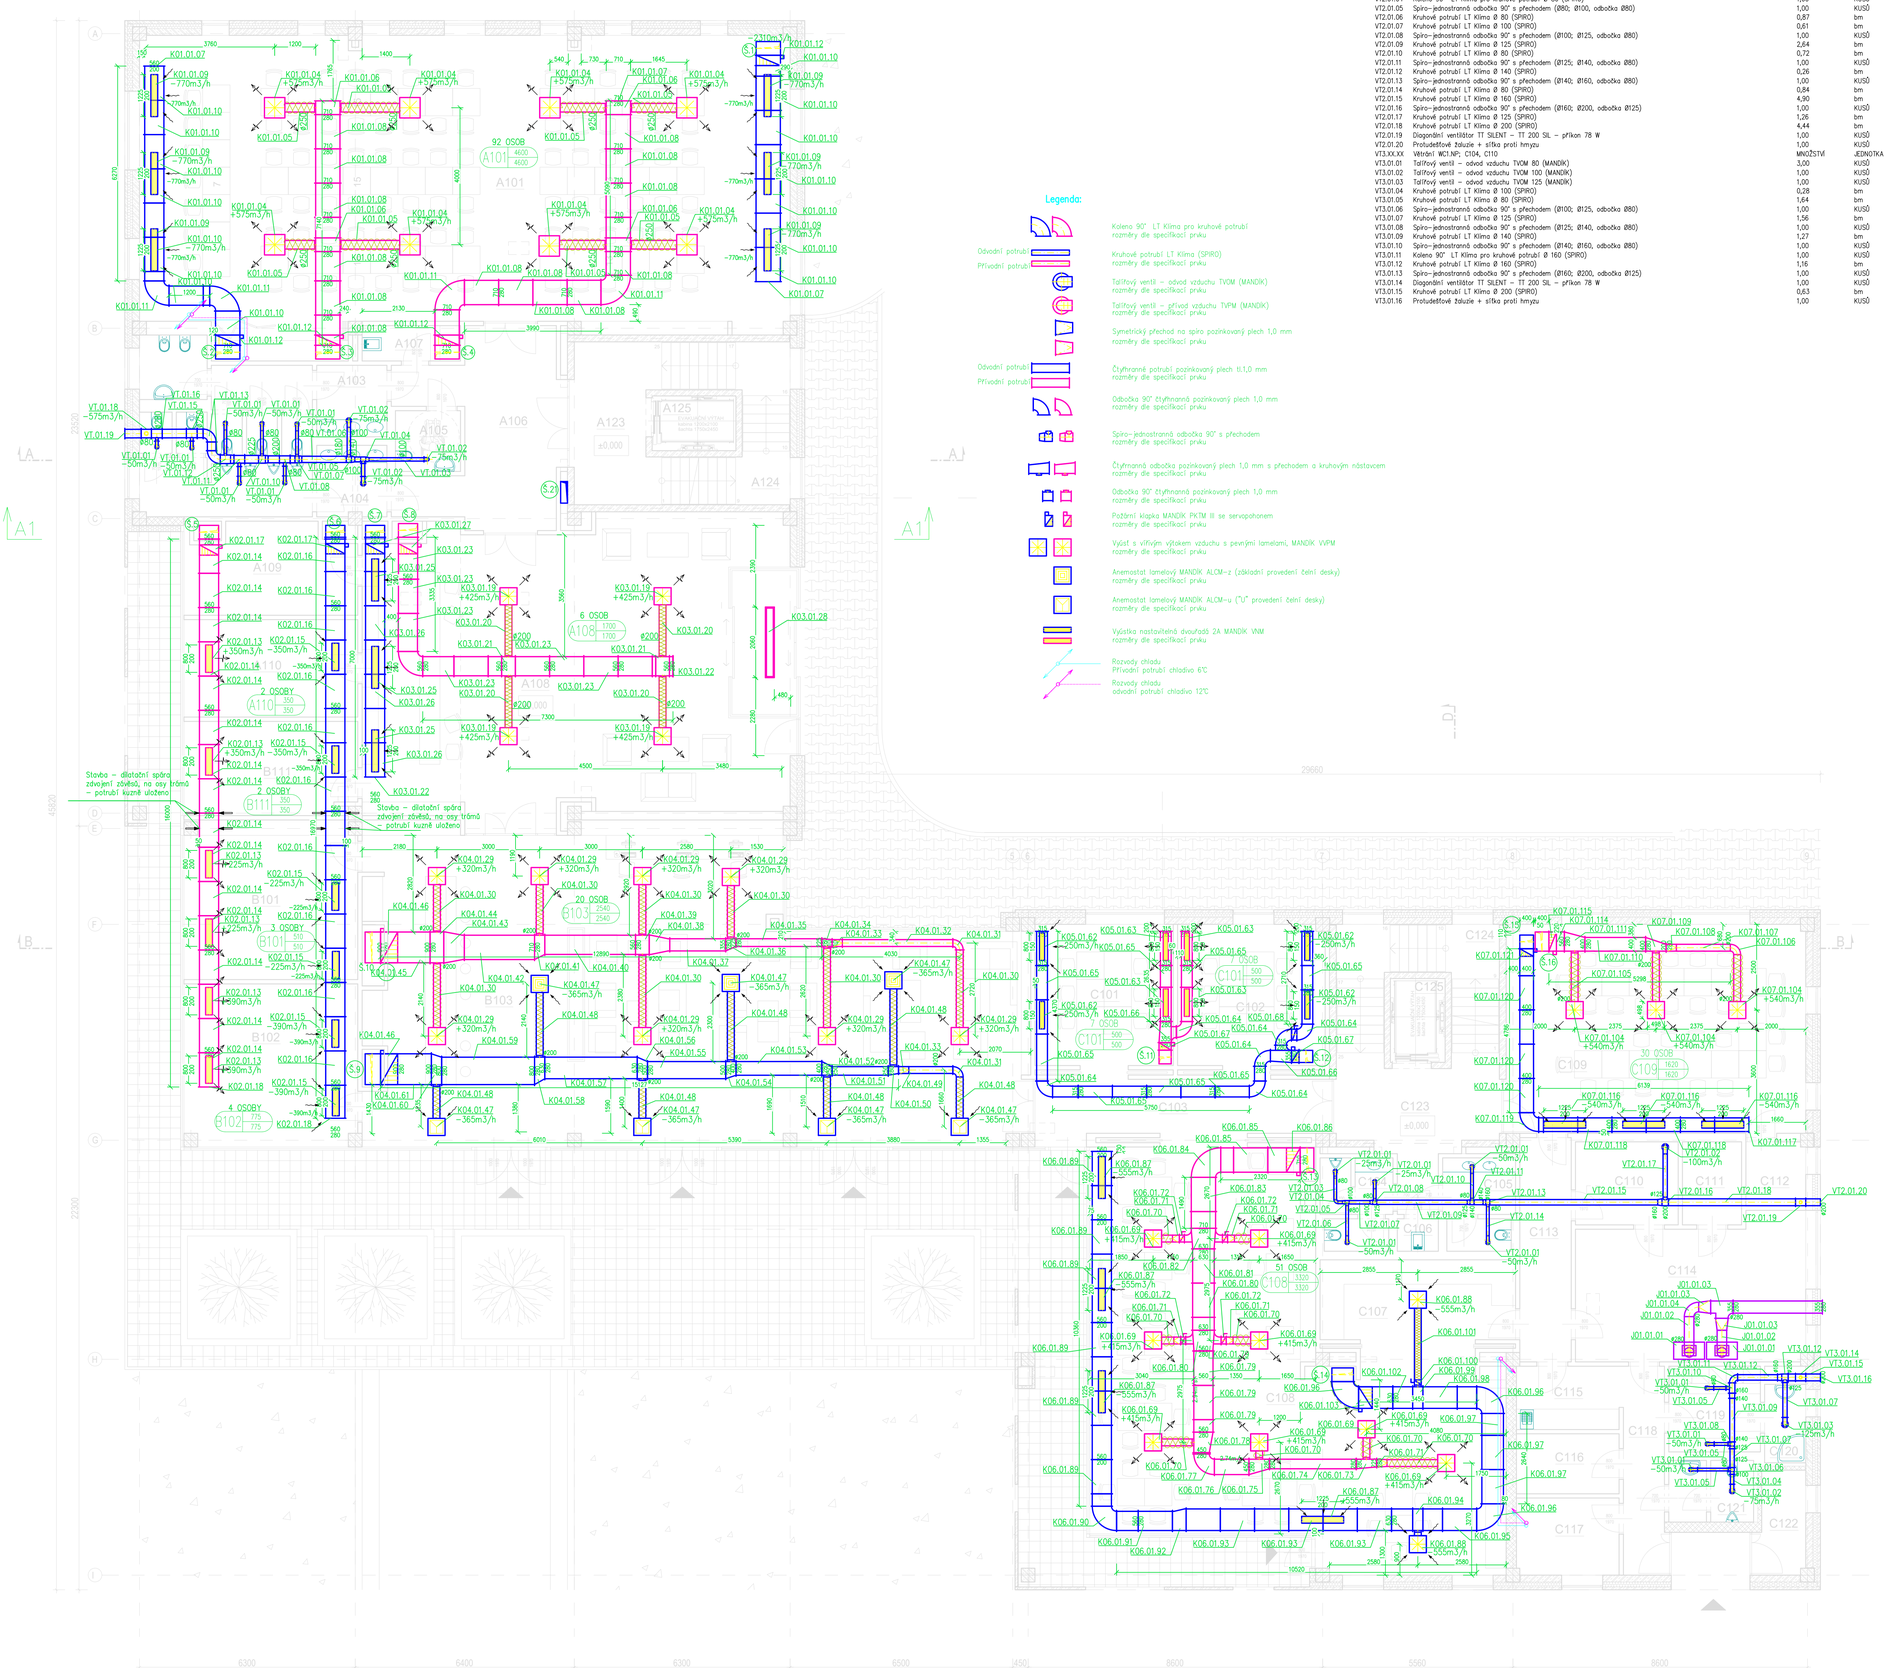

Pozice		MNOŽSTVÍ	JEDNOTKA
V1.XX.XX	Větrání WC1.NP; A103, A104		
V1.01.01	Talířový ventil – odvod vzduchu TVOM 80 (MANDÍK)	7,00	KUSŮ
V1.01.02	Talířový ventil – odvod vzduchu TVOM 100 (MANDÍK)	3,00	KUSŮ
V1.01.03	Kruhové potrubí LT Klima Ø 100 (SPIRO)	1,57	bm
V1.01.04	Spiro–jednostranná odbočka 90° s přechodem (Ø100; Ø140, odbočka Ø100)	1,00	KUSŮ
V1.01.05	Spiro–jednostranná odbočka 90° s přechodem (Ø140; Ø180, odbočka Ø100)	1,00	KUSŮ
V1.01.06	Kruhové potrubí LT Klima Ø 180 (SPIRO)	1,29	bm
V1.01.07	Spiro–jednostranná odbočka 90° s přechodem (Ø180; Ø200, odbočka Ø80)	1,00	KUSŮ
V1.01.08	Spiro–jednostranná odbočka 90° ; Ø200	1,00	KUSŮ
V1.01.09	Kruhové potrubí LT Klima Ø 200 (SPIRO)	0,35	bm
V1.01.10	Spiro–jednostranná odbočka 90° s přechodem (Ø200; Ø225, odbočka Ø80)	1,00	KUSŮ
V1.01.11	Spiro–jednostranná odbočka 90° ; Ø225	1,00	KUSŮ
V1.01.12	Spiro–jednostranná odbočka 90° s přechodem (Ø225; Ø250, odbočka Ø80)	1,00	KUSŮ
V1.01.13	Koleno 90° LT Klima pro kruhové potrubí Ø 250 (SPIRO)	2,00	KUSŮ
V1.01.14	Kruhové potrubí LT Klima Ø 250 (SPIRO)	0,42	bm
V1.01.15	Spiro–jednostranná odbočka 90° ; Ø250	1,00	KUSŮ
V1.01.16	Spiro–jednostranná odbočka 90° s přechodem (Ø250; Ø280, odbočka Ø80)	1,00	KUSŮ
V1.01.17	Kruhové potrubí LT Klima Ø 250 (SPIRO)	0,78	bm
V1.01.18	Diagonální ventilátor TT SILENT – TT 250 SIL – příkon 127 W	1,00	KUSŮ
V1.01.19	Protuděťové žaluzie + síťka proti hmyzu	1,00	KUSŮ
V1.2.XX.XX	Větrání WC1.NP; C104, C110	MNOŽSTVÍ	JEDNOTKA
V1.2.01.01	Talířový ventil – odvod vzduchu TVOM 80 (MANDÍK)	5,00	KUSŮ
V1.2.01.02	Talířový ventil – odvod vzduchu TVOM 125 (MANDÍK)	1,00	KUSŮ
V1.2.01.03	Kruhové potrubí LT Klima Ø 80 (SPIRO)	0,68	bm
V1.2.01.04	Koleno 90° LT Klima pro kruhové potrubí Ø 80 (SPIRO)	1,00	KUSŮ
V1.2.01.05	Spiro–jednostranná odbočka 90° s přechodem (Ø80; Ø100, odbočka Ø80)	1,00	KUSŮ
V1.2.01.06	Kruhové potrubí LT Klima Ø 80 (SPIRO)	0,87	bm
V1.2.01.07	Kruhové potrubí LT Klima Ø 100 (SPIRO)	0,61	bm
V1.2.01.08	Spiro–jednostranná odbočka 90° s přechodem (Ø100; Ø125, odbočka Ø80)	1,00	KUSŮ
V1.2.01.09	Kruhové potrubí LT Klima Ø 125 (SPIRO)	2,64	bm
V1.2.01.10	Kruhové potrubí LT Klima Ø 80 (SPIRO)	0,72	bm
V1.2.01.11	Spiro–jednostranná odbočka 90° s přechodem (Ø125; Ø140, odbočka Ø80)	1,00	KUSŮ
V1.2.01.12	Kruhové potrubí LT Klima Ø 140 (SPIRO)	0,26	bm
V1.2.01.13	Spiro–jednostranná odbočka 90° s přechodem (Ø140; Ø160, odbočka Ø80)	1,00	KUSŮ
V1.2.01.14	Kruhové potrubí LT Klima Ø 80 (SPIRO)	0,84	bm
V1.2.01.15	Kruhové potrubí LT Klima Ø 160 (SPIRO)	4,90	bm
V1.2.01.16	Spiro–jednostranná odbočka 90° s přechodem (Ø160; Ø200, odbočka Ø125)	1,00	KUSŮ
V1.2.01.17	Kruhové potrubí LT Klima Ø 125 (SPIRO)	1,26	bm
V1.2.01.18	Kruhové potrubí LT Klima Ø 200 (SPIRO)	4,44	bm
V1.2.01.19	Diagonální ventilátor TT SILENT – TT 200 SIL – příkon 78 W	1,00	KUSŮ
V1.2.01.20	Protuděťové žaluzie + síťka proti hmyzu	1,00	KUSŮ
V1.3.XX.XX	Větrání WC1.NP; C104, C110	MNOŽSTVÍ	JEDNOTKA
V1.3.01.01	Talířový ventil – odvod vzduchu TVOM 80 (MANDÍK)	3,00	KUSŮ
V1.3.01.02	Talířový ventil – odvod vzduchu TVOM 100 (MANDÍK)	1,00	KUSŮ
V1.3.01.03	Talířový ventil – odvod vzduchu TVOM 125 (MANDÍK)	1,00	KUSŮ
V1.3.01.04	Kruhové potrubí LT Klima Ø 100 (SPIRO)	0,28	bm
V1.3.01.05	Kruhové potrubí LT Klima Ø 80 (SPIRO)	1,64	bm
V1.3.01.06	Spiro–jednostranná odbočka 90° s přechodem (Ø100; Ø125, odbočka Ø80)	1,00	KUSŮ
V1.3.01.07	Kruhové potrubí LT Klima Ø 125 (SPIRO)	1,56	bm
V1.3.01.08	Spiro–jednostranná odbočka 90° s přechodem (Ø125; Ø140, odbočka Ø80)	1,00	KUSŮ
V1.3.01.09	Kruhové potrubí LT Klima Ø 140 (SPIRO)	1,27	bm
V1.3.01.10	Spiro–jednostranná odbočka 90° s přechodem (Ø140; Ø160, odbočka Ø80)	1,00	KUSŮ
V1.3.01.11	Koleno 90° LT Klima pro kruhové potrubí Ø 160 (SPIRO)	1,00	KUSŮ
V1.3.01.12	Kruhové potrubí LT Klima Ø 160 (SPIRO)	1,16	bm
V1.3.01.13	Spiro–jednostranná odbočka 90° s přechodem (Ø160; Ø200, odbočka Ø125)	1,00	KUSŮ
V1.3.01.14	Diagonální ventilátor TT SILENT – TT 200 SIL – příkon 78 W	1,00	KUSŮ
V1.3.01.15	Kruhové potrubí LT Klima Ø 200 (SPIRO)	0,63	bm
V1.3.01.16	Protuděťové žaluzie + síťka proti hmyzu	1,00	KUSŮ

Pozice		MNOŽSTVÍ	JEDNOTKA
K01.XX.XX	Větrání a klimatizace 1.NP – Konferenční sál, vstupní hala, kanceláře, bar a lobby		
	Konferenční sál A101		
K01.01.04	Výfuk s vířivým výtokem vzduchu s pevnými lamelami, MANDÍK VVPM 625 (připojení Ø250)	8,00	KUSŮ
K01.01.05	Kruhové flexi potrubí LT Klima Sonoduct Ø250 8,40 bm		
K01.01.06	Odbočka s 2x kruhovým nástavcem; čtyřhranná pozinkovaný plech 1,0 mm 710x280 mm (odbočky 2x kulaté Ø250)	4,00	KUSŮ
K01.01.07	Žalúzie 710x280 mm	4,00	KUSŮ
K01.01.08	Čtyřhranné potrubí pozinkovaný plech tl.1,0 mm 710x280 mm	10,60	bm
K01.01.09	Výústka nastavitelná jednořadá 1A MANDÍK VNM – odvod 1225x200 mm	6,00	KUSŮ
K01.01.10	Čtyřhranné potrubí pozinkovaný plech tl.1,0 mm 710x280 mm	15,20	bm
K01.01.11	Odbočka 90° čtyřhranná pozinkovaný plech 1,0 mm 710x280 mm	4,00	KUSŮ
K01.01.12	Požární klapka MANDÍK PKTM III se servopohonem – čtyřhranná 710x280 mm	4,00	KUSŮ
K02.XX.XX	Kanceláře; A109, A110, B111, B101, B102		
K02.01.13	Výústka nastavitelná dvouřadá 2A MANDÍK VNM – přívod 800x200 mm	6,00	KUSŮ
K02.01.14	Čtyřhranné potrubí pozinkovaný plech tl.1,0 mm 560x280 mm	16,00	bm
K02.01.15	Výústka nastavitelná dvouřadá 2A MANDÍK VNM – odvod 800x200 mm	6,00	KUSŮ
K02.01.16	Čtyřhranné potrubí pozinkovaný plech tl.1,0 mm 560x280 mm	16,90	bm
K02.01.17	Požární klapka MANDÍK PKTM III se servopohonem – čtyřhranná 560x280 mm	2,00	KUSŮ
K02.01.18	Žalúzie 560x280 mm	2,00	KUSŮ
K03.XX.XX	Lobby; A108		
K03.01.19	Výfuk s vířivým výtokem vzduchu s pevnými lamelami, MANDÍK VVPM 500 (připojení Ø200)	4,00	KUSŮ
K03.01.20	Kruhové flexi potrubí LT Klima Sonoduct Ø200	6,00	bm
K03.01.21	Odbočka s 2x kruhovým nástavcem; čtyřhranná pozinkovaný plech 1,0 mm 560x280 mm (odbočky 2x kulaté Ø200)	2,00	KUSŮ
K03.01.22	Žalúzie 560x280 mm	2,00	KUSŮ
K03.01.23	Čtyřhranné potrubí pozinkovaný plech tl.1,0 mm 560x280 mm	8,60	bm
K03.01.24	Odbočka 90° čtyřhranná pozinkovaný plech 1,0 mm 560x280 mm	1,00	KUSŮ
K03.01.25	Výústka nastavitelná jednořadá 1A MANDÍK VNM – odvod 1225x200 mm	3,00	KUSŮ
K03.01.26	Čtyřhranné potrubí pozinkovaný plech tl.1,0 mm 560x280 mm	6,18	bm
K03.01.27	Požární klapka MANDÍK PKTM III se servopohonem – čtyřhranná 560x280 mm	2,00	KUSŮ
K03.01.28	Vzduchová clona FRICO – Corline ACCS10E08–H délky 2,0 m	1,00	KUSŮ
K04.XX.XX	Bar a lobby; B103		
K04.01.29	Výfuk s vířivým výtokem vzduchu s pevnými lamelami, MANDÍK VVPM 500 přívod (připojení Ø200)	8,00	KUSŮ
K04.01.30	Kruhové flexi potrubí LT Klima Sonoduct Ø200	13,20	bm
K04.01.31	Koleno 90° LT Klima pro kruhové potrubí Ø 200 (SPIRO)	2,00	KUSŮ
K04.01.32	Kruhové potrubí LT Klima Ø 200 (SPIRO)	3,23	bm
K04.01.33	Symetrický přechod na spiro pozinkovaný plech 1,0 mm Ø200 mm na 200x280 mm	2,00	KUSŮ
K04.01.34	Čtyřhranná odbočka pozinkovaný plech 1,0 mm s přechodem a kruhovým nástavcem (200x280 mm; 225x280 mm; odbočka Ø200)	1,00	KUSŮ
K04.01.35	Čtyřhranné potrubí pozinkovaný plech tl.1,0 mm 225x280 mm 2,51 bm		
K04.01.36	Čtyřhranná odbočka pozinkovaná plech 1,0 mm s přechodem a kruhovým nástavcem (225x280 mm; 355x280 mm; odbočka Ø200)	1,00	KUSŮ
K04.01.37	Čtyřhranné potrubí pozinkovaný plech tl.1,0 mm 355x280 mm	1,63	bm
K04.01.38	Symetrický přechod čtyřhranný pozinkovaný plech 1,0 mm, 355x280 mm na 560x280 mm1,00 KUSŮ		
K04.01.39	Odbočka s 2x kruhovým nástavcem; čtyřhranná pozinkovaný plech 1,0 mm 560x280 mm (odbočky 2x kulaté Ø200)	1,00	KUSŮ
K04.01.40	Čtyřhranné potrubí pozinkovaný plech tl.1,0 mm 560x280 mm	2,68	bm
K04.01.41	Čtyřhranná odbočka pozinkovaná plech 1,0 mm s přechodem a kruhovým nástavcem (560x280 mm; 710x280 mm; odbočka Ø200)	1,00	KUSŮ
K04.01.42	Čtyřhranné potrubí pozinkovaný plech tl.1,0 mm 710x280 mm 2,05 bm		
K04.01.43	Symetrický přechod čtyřhranný pozinkovaný plech 1,0 mm, 710x280 mm na 900x280 mm	1,00	KUSŮ
K04.01.44	Odbočka s 2x kruhovým nástavcem; čtyřhranná pozinkovaný plech 1,0 mm 900x280 mm (odbočky 2x kulaté Ø200)	1,00	KUSŮ
K04.01.45	Čtyřhranné potrubí pozinkovaný plech tl.1,0 mm 710x280 mm	0,97	bm
K04.01.46	Požární klapka MANDÍK PKTM III se servopohonem – čtyřhranná 900x280 mm	2,00	KUSŮ
K04.01.47	Anemostat lamelový MANDÍK ALCM–z 400 odvod (připojení Ø200)	7,00	KUSŮ
K04.01.48	Kruhové flexi potrubí LT Klima Sonoduct Ø200	11,60	bm
K04.01.49	Kruhové potrubí LT Klima Ø 200 (SPIRO)	1,29	bm
K04.01.50	Čtyřhranná odbočka pozinkovaná plech 1,0 mm s přechodem a kruhovým nástavcem (200x280 mm; 250x280 mm; odbočka Ø200)	1,00	KUSŮ
K04.01.51	Čtyřhranné potrubí pozinkovaný plech tl.1,0 mm 250x280 mm 1,64 bm		
K04.01.52	Čtyřhranná odbočka pozinkovaná plech 1,0 mm s přechodem a kruhovým nástavcem (250x280 mm; 400x280 mm; odbočka Ø200)	1,00	KUSŮ
K04.01.53	Čtyřhranné potrubí pozinkovaný plech tl.1,0 mm 400x280 mm	2,50	bm
K04.01.54	Čtyřhranná odbočka pozinkovaná plech 1,0 mm s přechodem a kruhovým nástavcem (400x280 mm; 500x280 mm; odbočka Ø200)	1,00	KUSŮ
K04.01.55	Čtyřhranné potrubí pozinkovaný plech tl.1,0 mm 500x280 mm 2,28 bm		
K04.01.56	Čtyřhranná odbočka pozinkovaná plech 1,0 mm s přechodem a kruhovým nástavcem (500x280 mm; 630x280 mm; odbočka Ø200)	1,00	KUSŮ
K04.01.57	Čtyřhranné potrubí pozinkovaný plech tl.1,0 mm 630x280 mm	2,70	bm
K04.01.58	Čtyřhranná odbočka pozinkovaná plech 1,0 mm s přechodem a kruhovým nástavcem (630x280 mm; 800x280 mm; odbočka Ø200)	1,00	KUSŮ
K04.01.59	Čtyřhranné potrubí pozinkovaný plech tl.1,0 mm 800x280 mm	2,71	bm
K04.01.60	Čtyřhranná odbočka pozinkovaná plech 1,0 mm s přechodem a kruhovým nástavcem (800x280 mm; 900x280 mm; odbočka Ø200)	1,00	KUSŮ
K04.01.61	Čtyřhranné potrubí pozinkovaný plech tl.1,0 mm 900x280 mm	0,94	bm
K05.XX.XX	Zasedací místnosti; C101, C102		
K05.01.62	Výústka nastavitelná dvouřadá 2A MANDÍK VNM – odvod 800x150 mm	4,00	KUSŮ
K05.01.63	Výústka nastavitelná dvouřadá 2A MANDÍK VNM – přívod 800x150 mm	4,00	KUSŮ
K05.01.64	Odbočka 90° čtyřhranná pozinkovaný plech 1,0 mm 315x280 mm	6,00	KUSŮ
K05.01.65	Čtyřhranné potrubí pozinkovaný plech tl.1,0 mm 315x280 mm	18,05	bm
K05.01.66	Čtyřhranná odbočka pozinkovaná plech 1,0 mm s přechodem a čtyřhranným nástavcem (355x280 mm; 315x280 mm; odbočka 315x280 mm)	2,00	KUSŮ
K05.01.67	Požární klapka MANDÍK PKTM III se servopohonem – čtyřhranná 355x280 mm	2,00	KUSŮ
K05.01.68	Regulační klapka čtyřhranná 315x280 mm	1,00	KUSŮ
K06.XX.XX	Jídelna; C108		
K06.01.69	Výfuk s vířivým výtokem vzduchu s pevnými lamelami, MANDÍK VVPM 500 (připojení Ø200)	8,00	KUSŮ
K06.01.70	Kruhové flexi potrubí LT Klima Sonoduct Ø200	6,03	bm
K06.01.71	Symetrický přechod na spiro pozinkovaný plech 1,0 mm Ø200 mm na 200x280 mm	5,00	KUSŮ
K06.01.72	Regulační klapka čtyřhranná 200x280 mm	4,00	KUSŮ
K06.01.73	Čtyřhranná odbočka pozinkovaná plech 1,0 mm s přechodem a kruhovým nástavcem (225x280 mm; 280x280 mm; odbočka Ø200)	1,00	KUSŮ
K06.01.74	Čtyřhranné potrubí pozinkovaný plech tl.1,0 mm 280x280 mm	2,53	bm
K06.01.75	Čtyřhranná odbočka pozinkovaná plech 1,0 mm s přechodem a kruhovým nástavcem (280x280 mm; 450x280 mm; odbočka Ø200)	1,00	KUSŮ
K06.01.76	Čtyřhranné potrubí pozinkovaný plech tl.1,0 mm 400x280 mm	1,08	bm
K06.01.77	Odbočka 90° čtyřhranná pozinkovaný plech 1,0 mm 400x280 mm 1,00 KUSŮ		
K06.01.78	Čtyřhranná odbočka pozinkovaná plech 1,0 mm s přechodem a kruhovým nástavcem (400x280 mm; 560x280 mm; odbočka Ø200)	1,00	KUSŮ
K06.01.79	Čtyřhranné potrubí pozinkovaný plech tl.1,0 mm 560x280 mm 2,39 bm		
K06.01.80	Čtyřhranná odbočka 2x s přechodem; pozinkovaný plech 1,0 mm (560x280 mm, 630x280 mm, odbočky 2x 200x280 mm)	1,00	KUSŮ
K06.01.81	Čtyřhranné potrubí pozinkovaný plech tl.1,0 mm 560x280 mm 2,33 bm		
K06.01.82	Čtyřhranná odbočka 2x s přechodem; pozinkovaný plech 1,0 mm (630x280 mm710x280 mm, odbočky 2x 200x280 mm)	1,00	KUSŮ
K06.01.83	Čtyřhranné potrubí pozinkovaný plech tl.1,0 mm710x280 mm	1,45	bm
K06.01.84	Odbočka 90° čtyřhranná pozinkovaný plech 1,0 mm 710x280 mm	1,00	KUSŮ
K06.01.85	Čtyřhranné potrubí pozinkovaný plech tl.1,0 mm710x280 mm	1,92	bm
K06.01.86	Požární klapka MANDÍK PKTM III se servopohonem – čtyřhranná 710x280 mm	1,00	KUSŮ
K06.01.87	Výústka nastavitelná jednořadá 1A MANDÍK VNM – odvod 1225x200 mm	4,00	KUSŮ
K06.01.88	Výfuk s vířivým výtokem vzduchu s pevnými lamelami, MANDÍK VVPM 500 odvod (připojení Ø200)	2,00	KUSŮ
K06.01.89	Čtyřhranné potrubí pozinkovaný plech tl.1,0 mm560x280 mm	10,36	bm
K06.01.90	Odbočka 90° čtyřhranná pozinkovaný plech 1,0 mm 560x280 mm	1,00	KUSŮ
K06.01.91	Čtyřhranné potrubí pozinkovaný plech tl.1,0 mm 560x280 mm	1,63	bm
K06.01.92	Stranový přechod čtyřhranný pozinkovaný plech tl.1,0 mm; 560x280 mm na 630x280 mm	1,00	KUSŮ
K06.01.93	Čtyřhranné potrubí pozinkovaný plech tl.1,0 mm 630x280 mm	6,62	bm
K06.01.94	Odbočka s kruhovým nástavcem; čtyřhranná pozinkovaný plech 1,0 mm 630x280 mm (odbočka kulatá Ø200)	1,00	KUSŮ
K06.01.95	Čtyřhranné potrubí pozinkovaný plech tl.1,0 mm 630x280 mm	1,45	bm
K06.01.96	Odbočka 90° čtyřhranná pozinkovaný plech 1,0 mm 630x280 mm	3,00	KUSŮ
K06.01.97	Čtyřhranné potrubí pozinkovaný plech tl.1,0 mm 630x280 mm	2,36	bm
K06.01.98	Čtyřhranné potrubí pozinkovaný plech tl.1,0 mm 630x280 mm	1,63	bm
K06.01.99	Odbočka s kruhovým nástavcem; čtyřhranná pozinkovaný plech 1,0 mm 630x280 mm (odbočka kulatá Ø200)	1,00	KUSŮ
K06.01.100	Regulační klapka kruhová Ø200	1,00	KUSŮ
K06.01.101	Kruhové flexi potrubí LT Klima Sonoduct Ø200	2,10	bm
K06.01.102	Čtyřhranné potrubí pozinkovaný plech tl.1,0 mm 630x280 mm	1,18	bm
K06.01.103	Požární klapka MANDÍK PKTM III se servopohonem – čtyřhranná 630x280 mm	1,00	KUSŮ
K07.XX.XX	Jídelna; C108		
K07.01.104	Výfuk s vířivým výtokem vzduchu s pevnými lamelami, MANDÍK VVPM 500 (připojení Ø200)	3,00	KUSŮ
K07.01.105	Kruhové flexi potrubí LT Klima Sonoduct Ø200	1,23	bm
K07.01.106	Koleno 90° LT Klima pro kruhové potrubí Ø 200 (SPIRO)	1,00	KUSŮ
K07.01.107	Kruhové potrubí LT Klima Ø 200 (SPIRO)	1,57	bm
K07.01.108	Symetrický přechod na spiro pozinkovaný plech 1,0 mm Ø200 mm na 200x280 mm	1,00	KUSŮ
K07.01.109	Čtyřhranná odbočka pozinkovaná plech 1,0 mm s přechodem a kruhovým nástavcem (200x280 mm; 400x280 mm; odbočka Ø200)	1,00	KUSŮ
K07.01.110	Čtyřhranné potrubí pozinkovaný plech tl.1,0 mm 400x280 mm	1,75	bm
K07.01.111	Čtyřhranná odbočka pozinkovaná plech 1,0 mm s přechodem a kruhovým nástavcem (400x280 mm; 560x280 mm; odbočka Ø200)	1,00	KUSŮ
K07.01.115	Požární klapka MANDÍK PKTM III se servopohonem – čtyřhranná 560x280 mm	1,00	KUSŮ
K07.01.116	Výústka nastavitelná jednořadá 1A MANDÍK VNM – odvod 1225x200 mm	3,00	KUSŮ
K07.01.117	Žalúzie 400x280 mm	1,00	KUSŮ
K07.01.118	Čtyřhranné potrubí pozinkovaný plech tl.1,0 mm 400x280 mm	6,11	bm
K07.01.119	Odbočka 90° čtyřhranná pozinkovaná plech 1,0 mm 400x280 mm	1,00	KUSŮ
K07.01.120	Čtyřhranné potrubí pozinkovaný plech tl.1,0 mm 400x280 mm	4,83	bm
K07.01.121	Požární klapka MANDÍK PKTM III se servopohonem – čtyřhranná 400x280 mm	1,00	KUSŮ

OBOR	KATEDRA	JMÉNO STUDENTA
Inteligentní budovy	K125 – k. TZB	Přemysl Kheml
ROČNÍK	VYUČUJÍCÍ	
2.	Ing. Daniel Adamovský, Ph.D.	

AKCE :
Diplomová práce
Vzduchotechnika hotelu

FORMÁT	
MĚŘÍTKO	1:75
DATUM	01/2019
Č. VÝKR.	B.2

OBSAH :
Půdorys 1.NP – Rozvody VZT