



ŘEZ V PŮLCE ROZPĚTÍ A-A

1:30

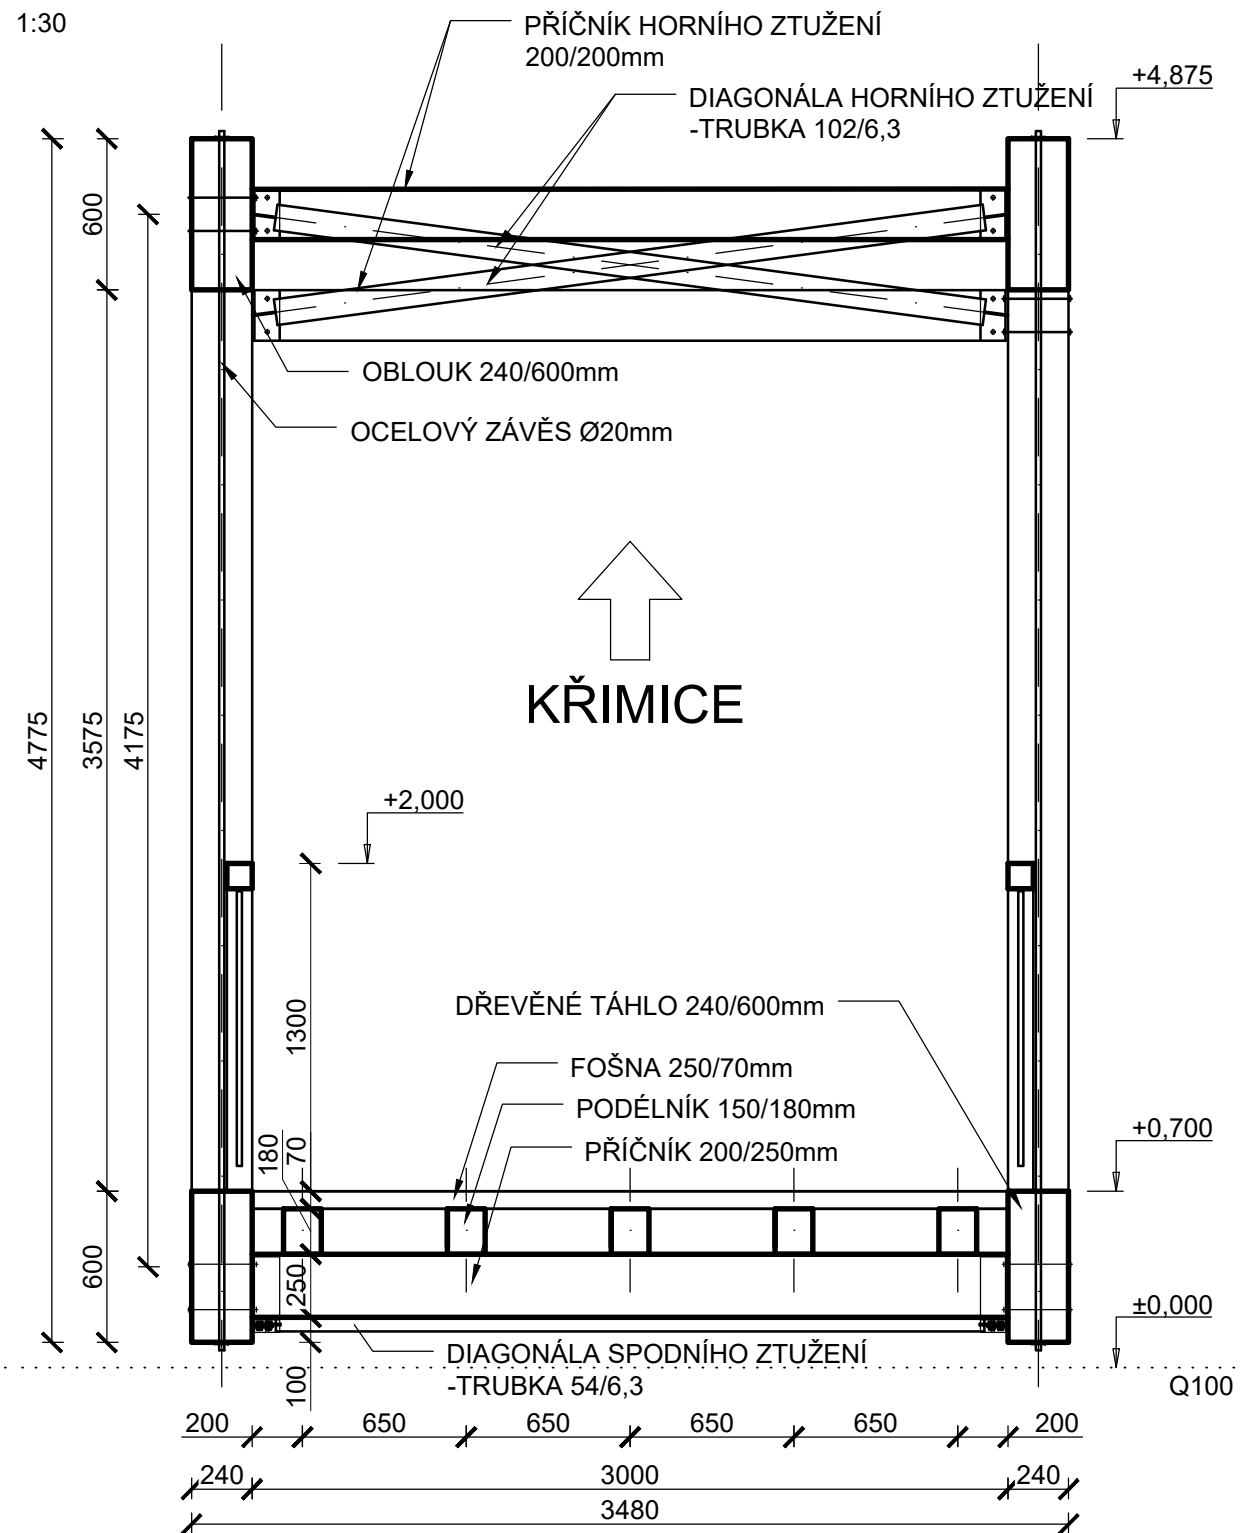

ŘEZ B-B

1:30

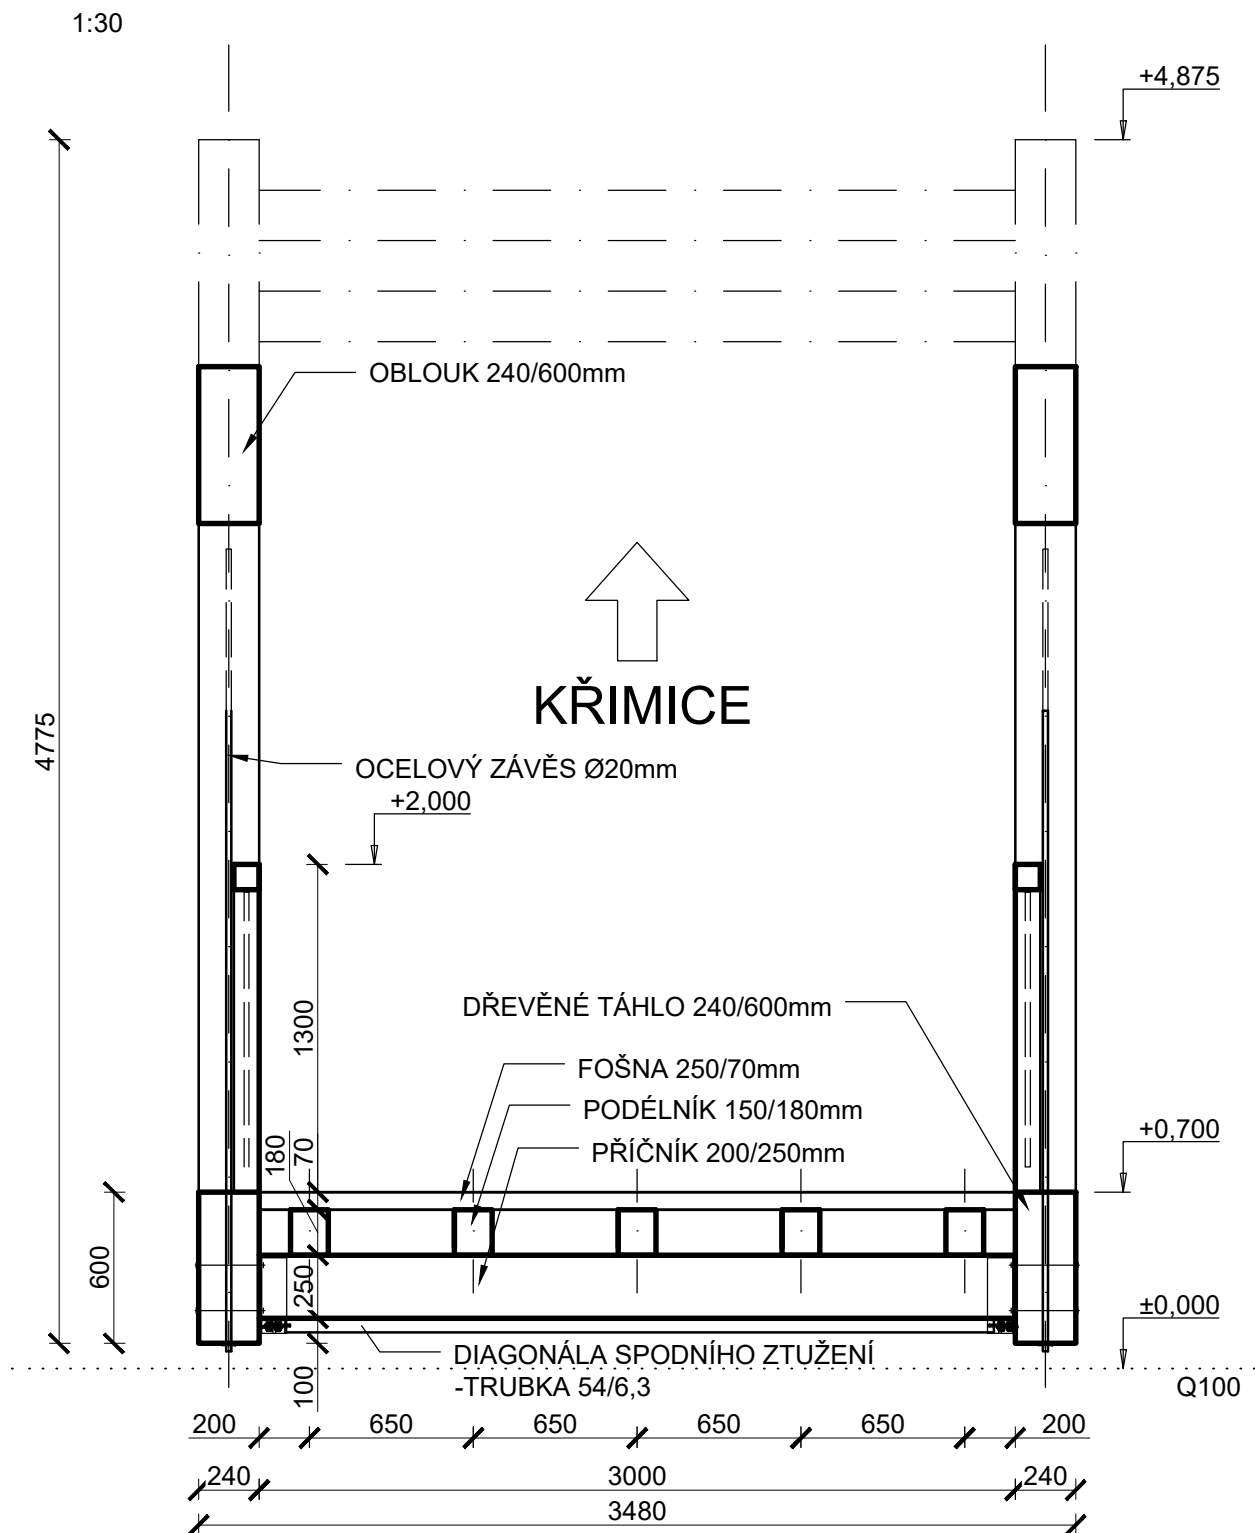

MATERIÁLY:

DŘEVO:

- OBLOUK - LEPENÉ LAMELOVÉ DŘEVO GL32h
- DŘEVĚNÉ TÁHLO - LEPENÉ LAMELOVÉ DŘEVO GL32h
- PODÉLNÍK - SMRKOVÉ DŘEVO C24
- PŘÍČNÍK - SMRKOVÉ DŘEVO C24
- FOŠNA - DUBOVÉ DŘEVO D30

OCEL:

- OCELOVÝ ZÁVĚS - S355
- DIAGONÁLY ZTUŽENÍ - S235
- OCELOVÝ SVAŘENEC - S355

ČESKÉ VYSOKÉ UČENÍ TECHNICKÉ V PRAZE FAKULTA STAVEBNÍ



KATEDRA:

KATEDRA OCELOVÝCH A DŘEVĚNÝCH KONSTRUKCÍ

VYPRACOVAL:

TOMÁŠ PINTÍŘ

VEDOUCÍ BAKALÁŘSKÉ PRÁCE:

doc. Dr. Ing. Jakub Dolejš

TÉMA BAKALÁŘSKÉ PRÁCE:

LÁVKA V PLZNI

FORMÁT:

A3

MĚŘÍTKO:

1:30

NÁZEV VÝKRESU:

PŘÍČNÉ ŘEZY A-A; B-B

DATUM:

5/2019

Č. VÝKRESU

2

