


112
111
110
109
108
107
106
105
104
103
102
101
100



0 1 2 3 4 5 m

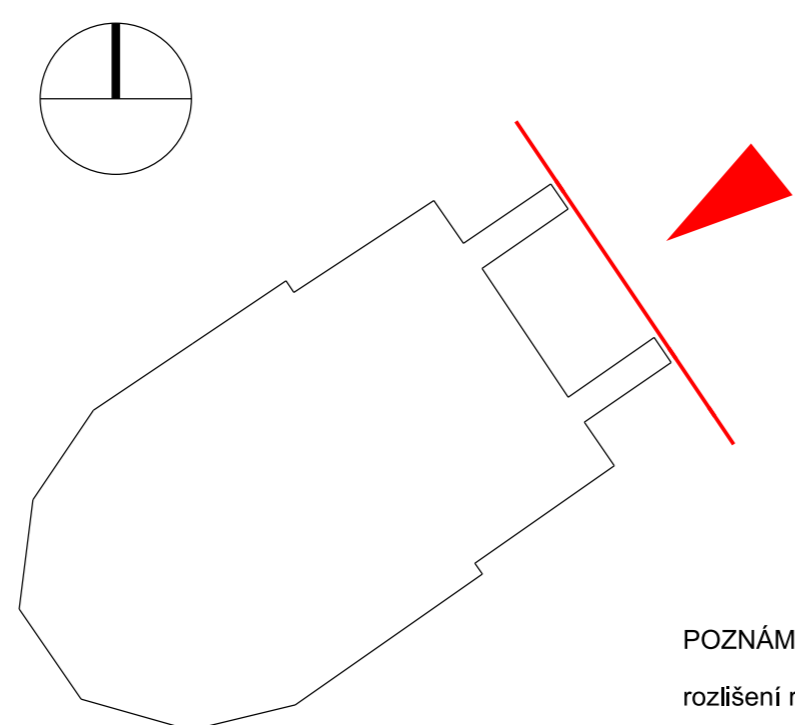

POZNÁMKY:
rozlišení rastru: 5 mm/pixel
obsah plochy ortofota: 46.512 m²
odchytky na vřicovacích bodech (model): max. 1cm

		LABORATOŘ FOTOGRAMMETRIE FAKULTA STAVEBNÍ, ČVUT V PRAZE THÁKUROVA 7, DEJVICE, PRAHA 6, 166 29 TEL: 224 354 650; EMAIL: HODAC@FSV.CVUT.CZ	
VYPRACOVAL: MICHAL ZÍMA		KONTROLOVAL: ING. JINDŘICH HODAČ, PH.D.	
MÍSTO: SLANÝ	OBJEDNATEL: VLASTIVĚDNÉ MUZEUM VE SLANÉM	SOUŘ. SYSTÉM: MÍSTNÍ	VÝŠK. SYSTÉM: MÍSTNÍ
AKCE: KAPLE BOŽÍHO HROBU VE SLANÉM	FOTOGRAMMETRICKÁ DOKUMENTACE	FORMÁT: A1	DATUM: 6. 5. 2019
		ČÍSLO ZAK.: 2019108	
VÝKRES: ORTOFOTO - PŘEDNÍ POHLED		MĚŘÍTKO: 1:20	ČÍSLO: O2