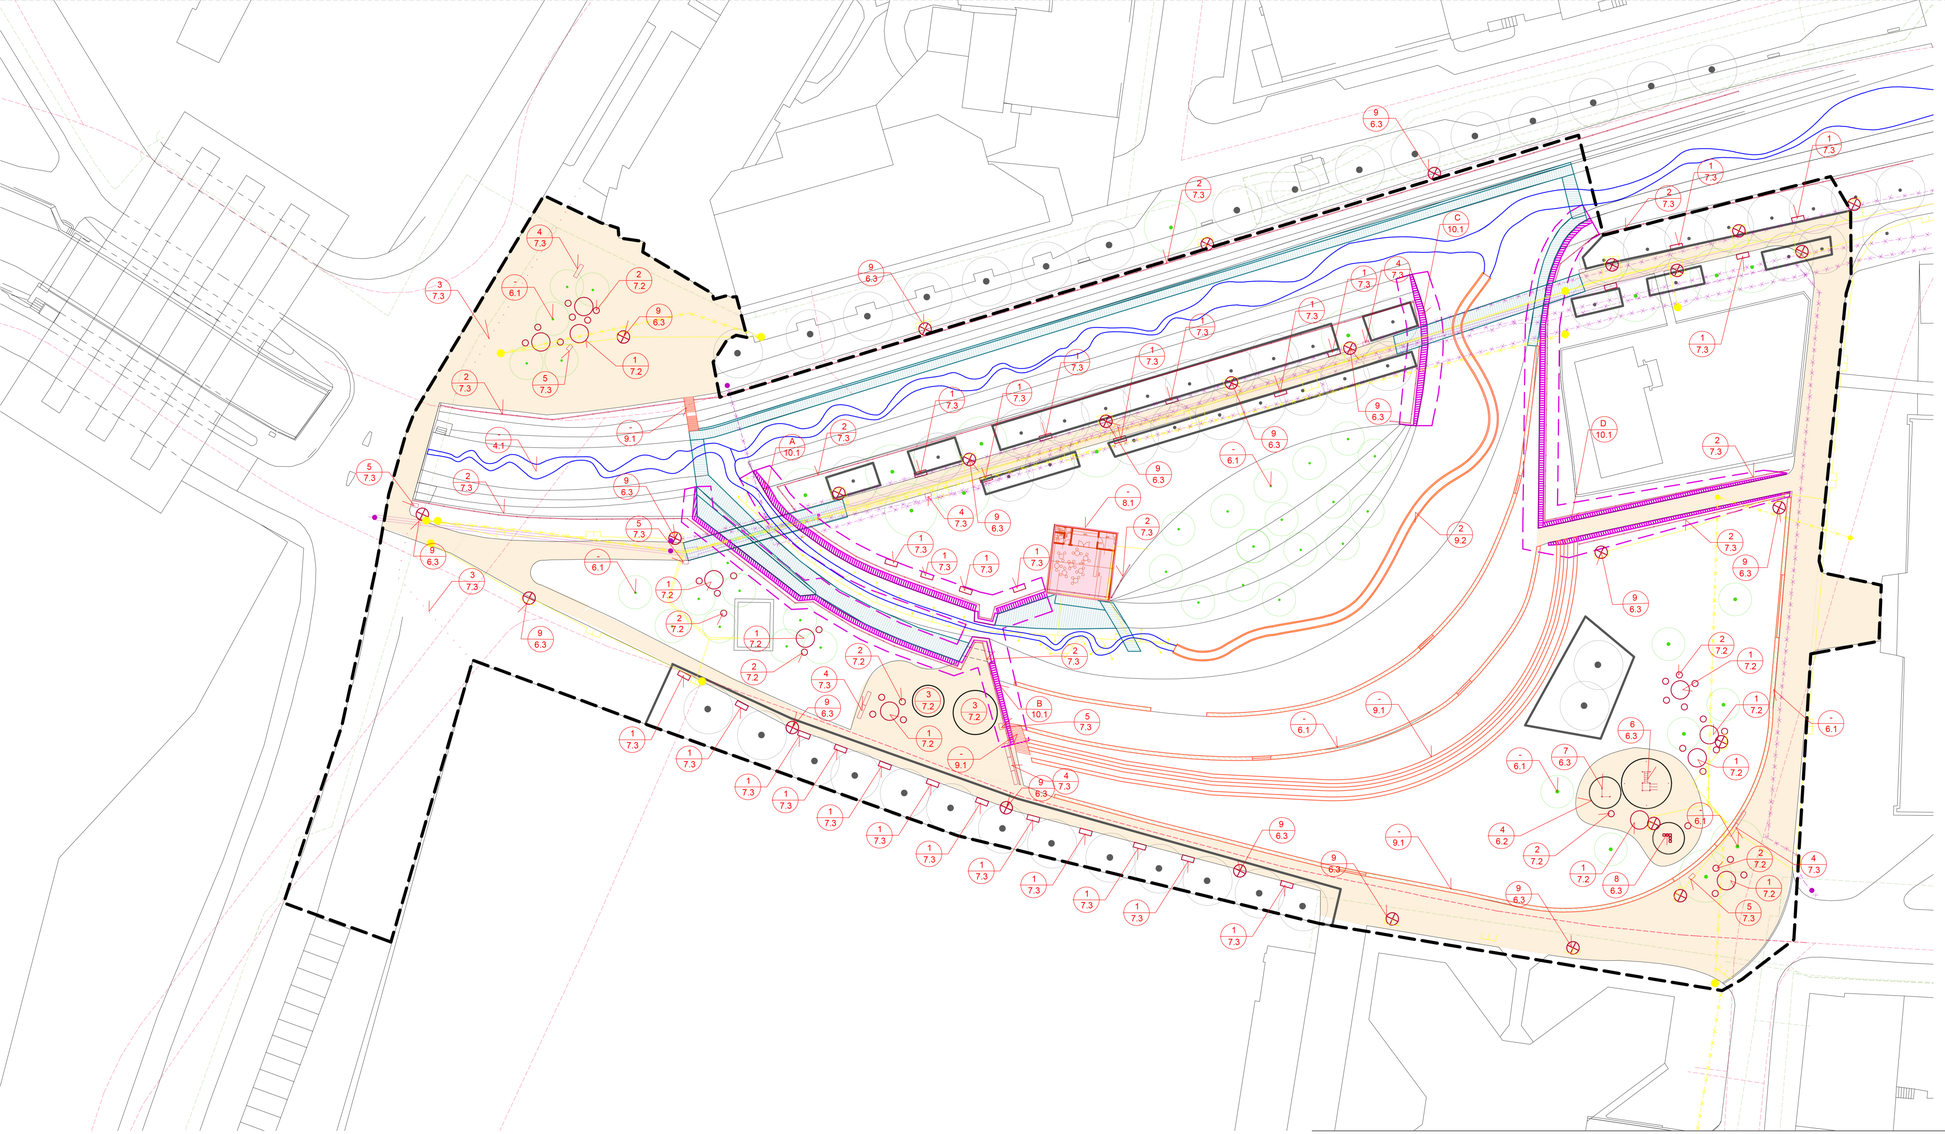

Legenda:

Sítě:

- voda rušená
- elektřina rušená
- elektrokomunikace rušená
- voda stávající
- kanalizace stávající
- plyn stávající
- elektřina stávající
- elektrokomunikace stávající
- elektřina nová
- voda nová
- elektrokomunikace nová
- místo napojení na stávající vodovodní řád
- místo napojení na stávající elektrické vedení
- místo napojení na stávající elektrokomunikaci

SO 2	Povrchy
SO 3	Revitalizace Botiče
SO 4	Elektřina a elektrokomunikace
SO 5	Vegetační úpravy
SO 6	Mobiliář
SO 7	Vinárna
SO 8	Betonové konstrukce
SO 9	Pažící stěny
SO 10	Dřevěné konstrukce

S

Výškový systém: BpV
Souřadný systém: S-JTSK

0 5 10 15 20 25 50

Poznámky:

FA - ČVUT
Thákurova 9, 166 34 Praha 6

Projekt:	Praha - obnova městské krajiny	Vypracoval:	Petr Stojaník	Datum:	Duben 2019
Lokalita:	Přípotoční, 2091/4, KÚ Vršovice	Vedoucí BP:	Dipl. Ing. Till Rehwaldt	Podpis:	
Část:	Koordinační situace	Organizace:	Atelier 205, FA-ČVUT		
Obsah:	Situace s odkazy na dokumentaci	Formát: A1	Měřítko: 1:500	Číslo přílohy:	101.5