


Legenda:


- obrusná vrstva 0/ 4 40mm
- zhutněné drcené kamenivo 0/ 32
- zhutněné drcené kamenivo 32/ 64
- původní terén

Skladby povrchů:

- S1: obrusná vrstva 0/ 4 40mm
 zhutněné drcené kamenivo 0/ 32 60mm
 zhutněné drcené kamenivo 32/ 64 150 mm
 zhutněné podloží
- S2: štěpka z pokácených stromů (acer pseudoplatanus)
 hutněné kamenivo 32/ 64 tl. 350
 zhutněné podloží
 původní terén

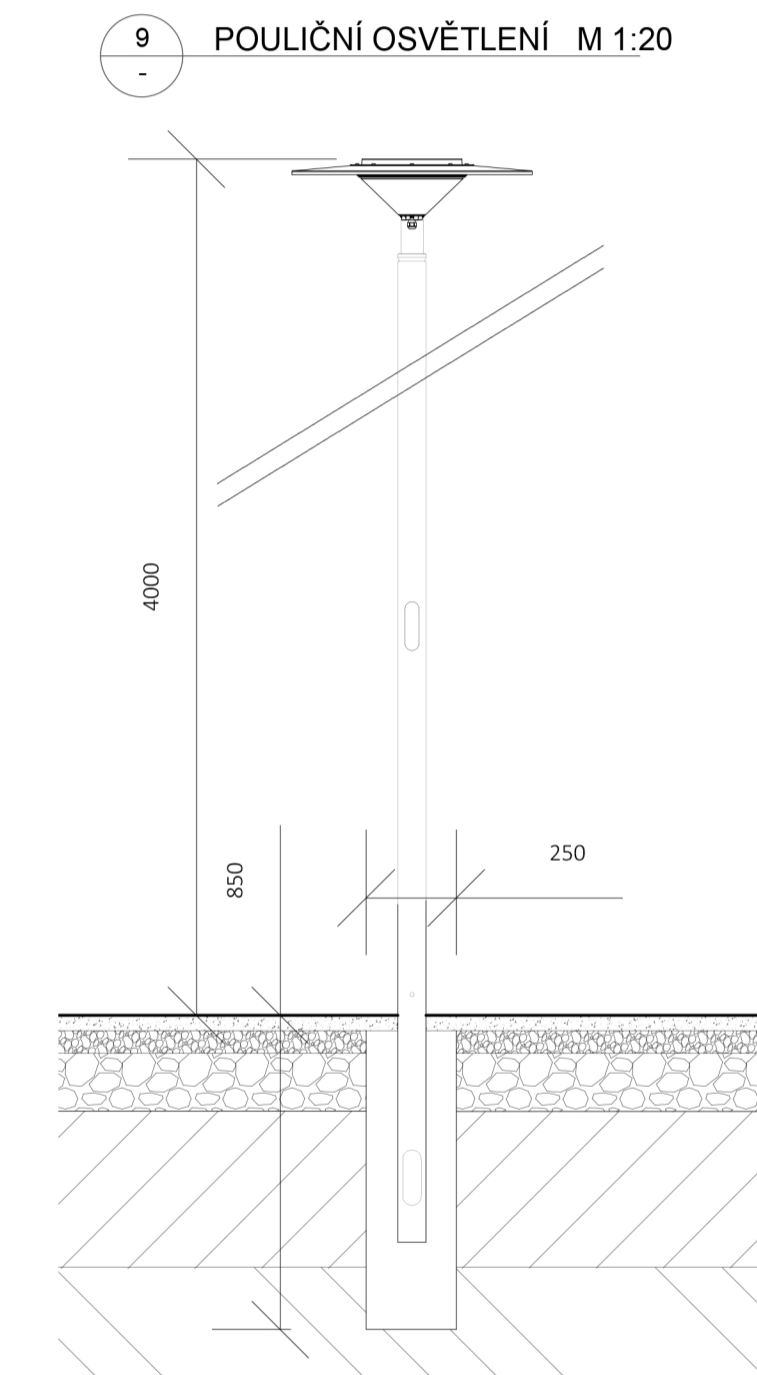

Poznámky:

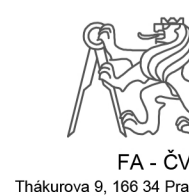

Projekt: Praha - obnova městské krajiny
 Lokalita: Přípotoční, 2091/4, KÚ Vršovice
 Část: SO_6 mobiliář
 Obsah: typologický mobiliář

Vypracoval: Petr Stojanik
 Vedoucí BP: Dipl. Ing. Tili Rehwaldt
 Organizace: Atelier 205, FA-ČVUT
 Formát: A1
 Měřítko: 1:20
 Datum: Květen 2019
 Podpis:
 Číslo přílohy: 6.3