



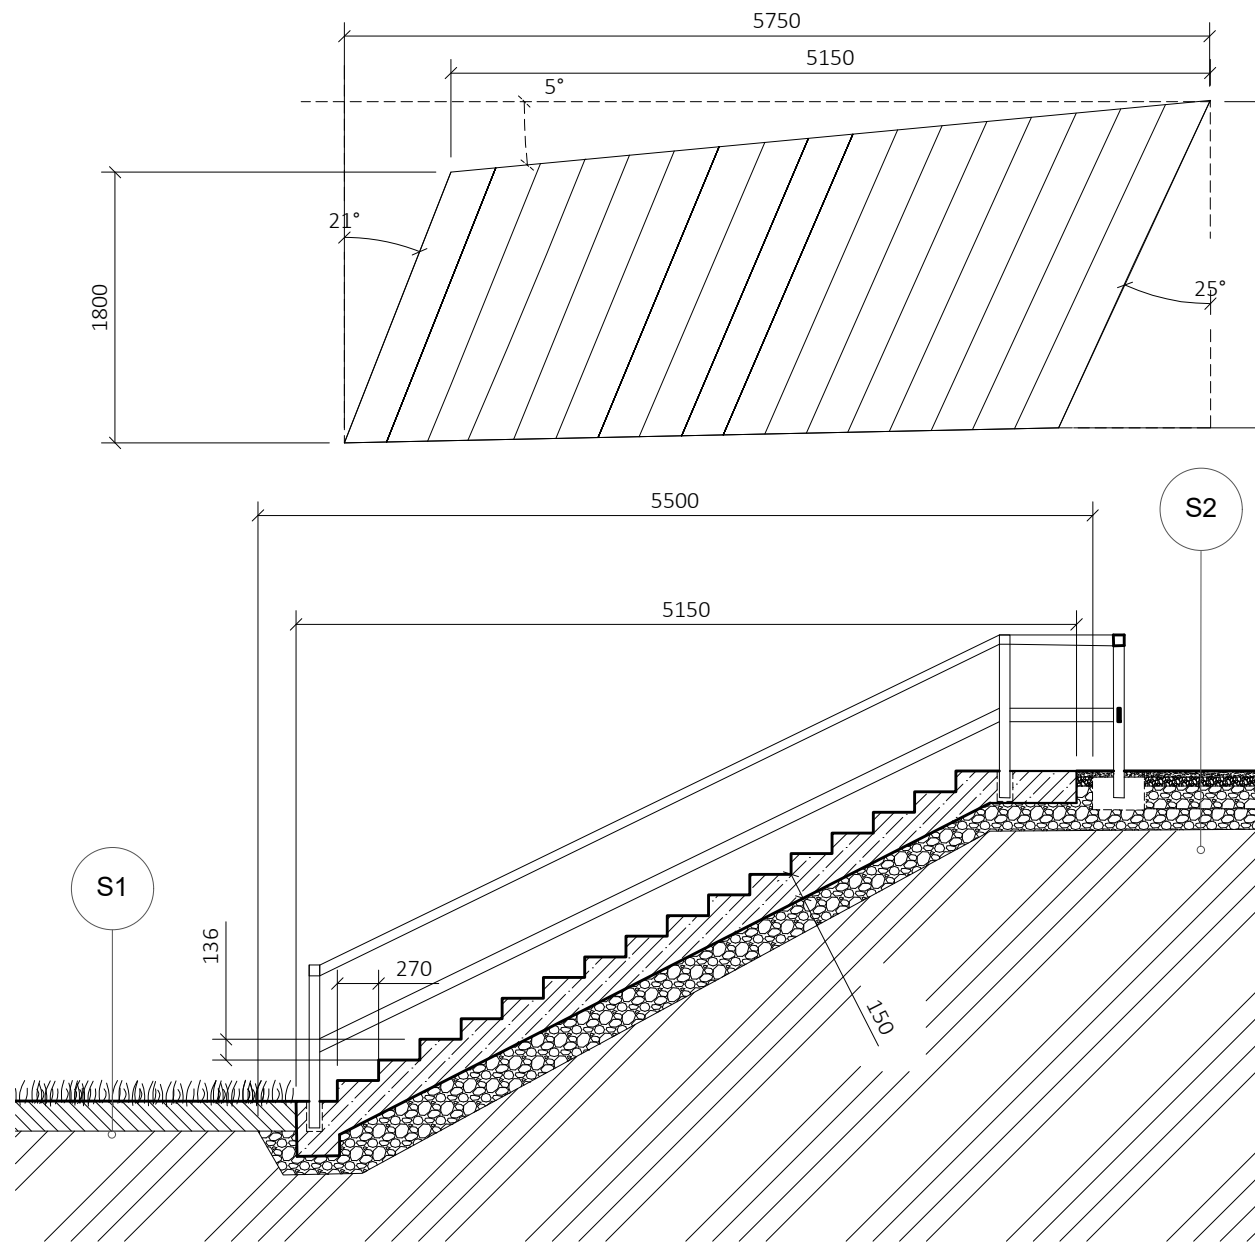

1 PREFABRIKOVANÉ SCHODIŠTĚ BETONOVÉ M 1:150

2 PREFABRIKOVANÉ SCHODIŠTĚ BETONOVÉ M 1:150

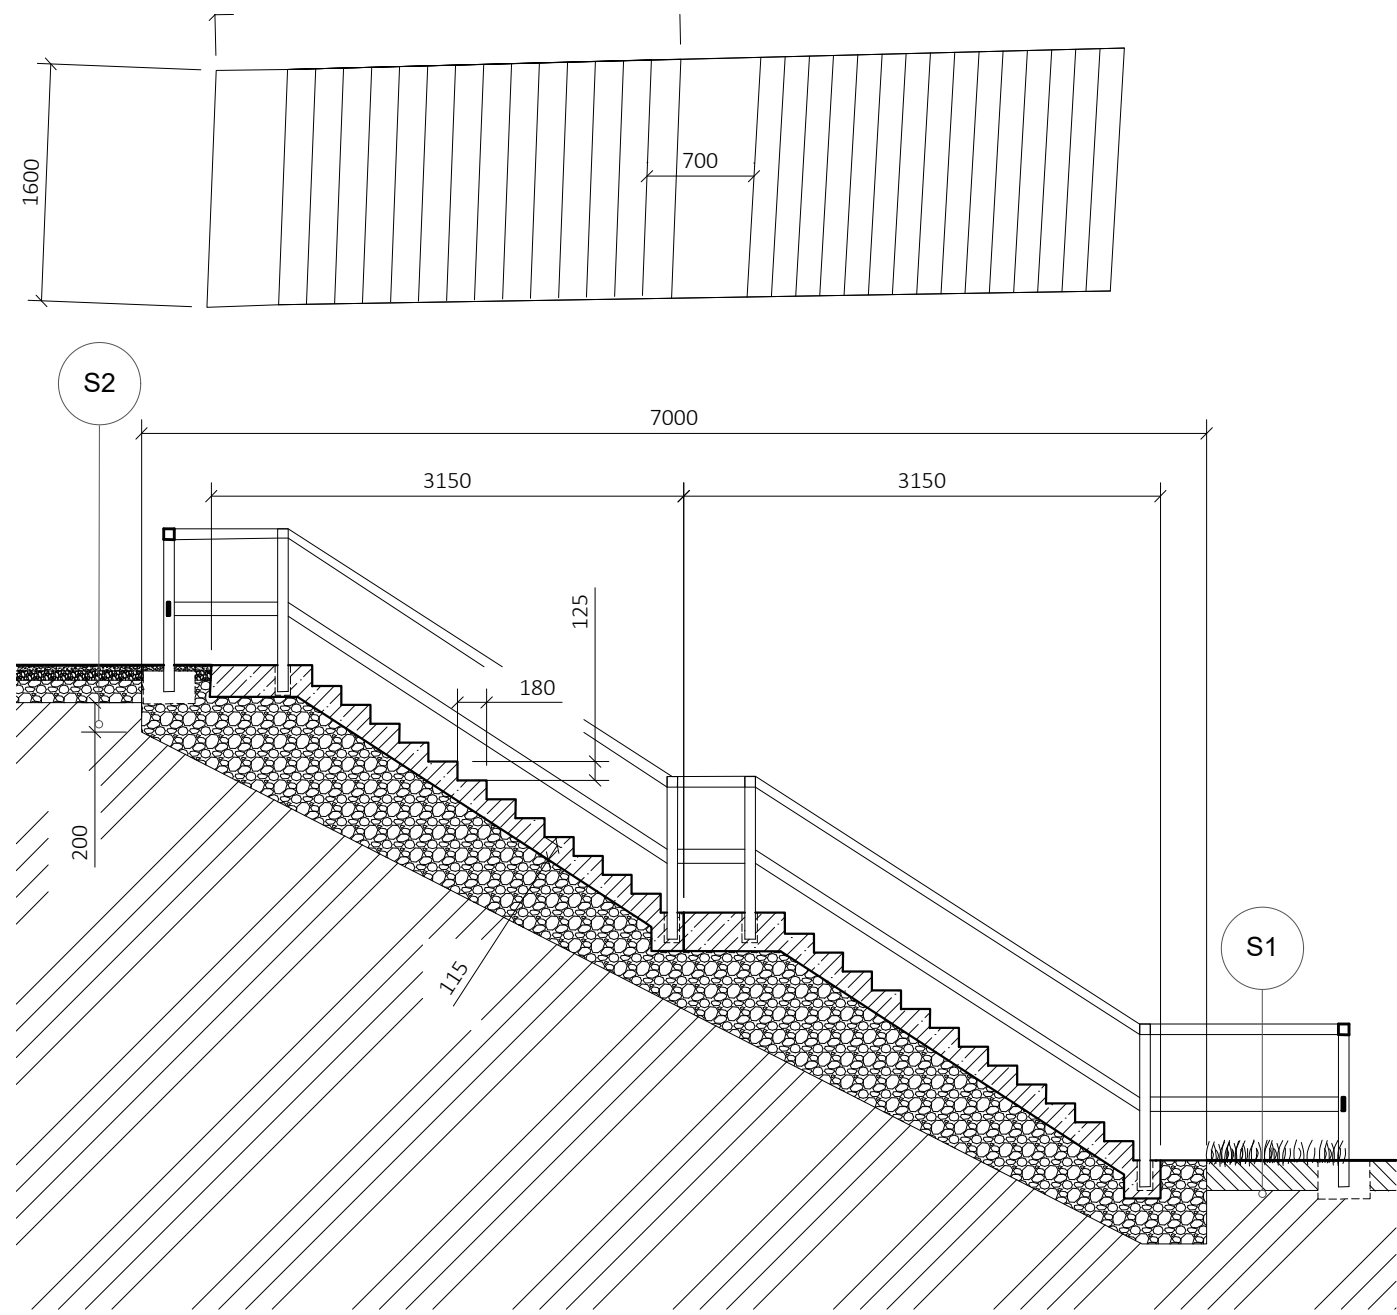

- Legenda:**
-  beton
 -  obrusná vrstva 0/ 4 40mm
 -  zhutněné drcené kamenivo 32/ 64
 -  zhutněné drcené kamenivo 0/ 32
 -  vrstva ornice
 -  původní terén

- Skladby povrchů:**
- S1:**
ornice 200mm
rostlý terén
- S2:**
obrusná vrstva 0/ 4 40mm
zhutněné drcené kamenivo 0/ 32 60mm
zhutněné drcené kamenivo 32/ 64 150 mm
zhutněné podloží

Poznámky:



Projekt: Praha - obnova městské krajiny
 Lokalita: Přípotoční, 2091/4, KÚ Vršovice
 Část: SO_8 betonové konstrukce
 Obsah: Schodiště

Vypracoval: Petr Stojaník
 Vedoucí BP: Dipl. Ing. Till Rehwaldt
 Organizace: Atelier 205, FA-ČVUT
 Formát: A3

Datum: Květen 2019
 Podpis:
 Měřítko: 1:40
 Číslo přílohy: 8.3