


LEGENDA MÍSTNOSTÍ

OZN.	NÁZEV	PLOCHA
101	ZÁDVEŘÍ	6,32
102	CHODBA SE SCHODIŠTĚM	20,41
103	PRACOVNA	7,49
104	LOŽNICE	14,37
105	POKOJ	14,48
106	SPÍŽ	2,08
107	OBYVACÍ POKOJ + JÍDELNA S KUCHYŇSKÝM KOUTEM	46,91
108	TECHNICKÁ MÍSTNOST, DÍLNA	11,49
109	WC	2,54
110	KOUPELNA	8,48
111	VENKOVNÍ TERASA	29,20
112	PARKOVACÍ STÁNÍ	21,00

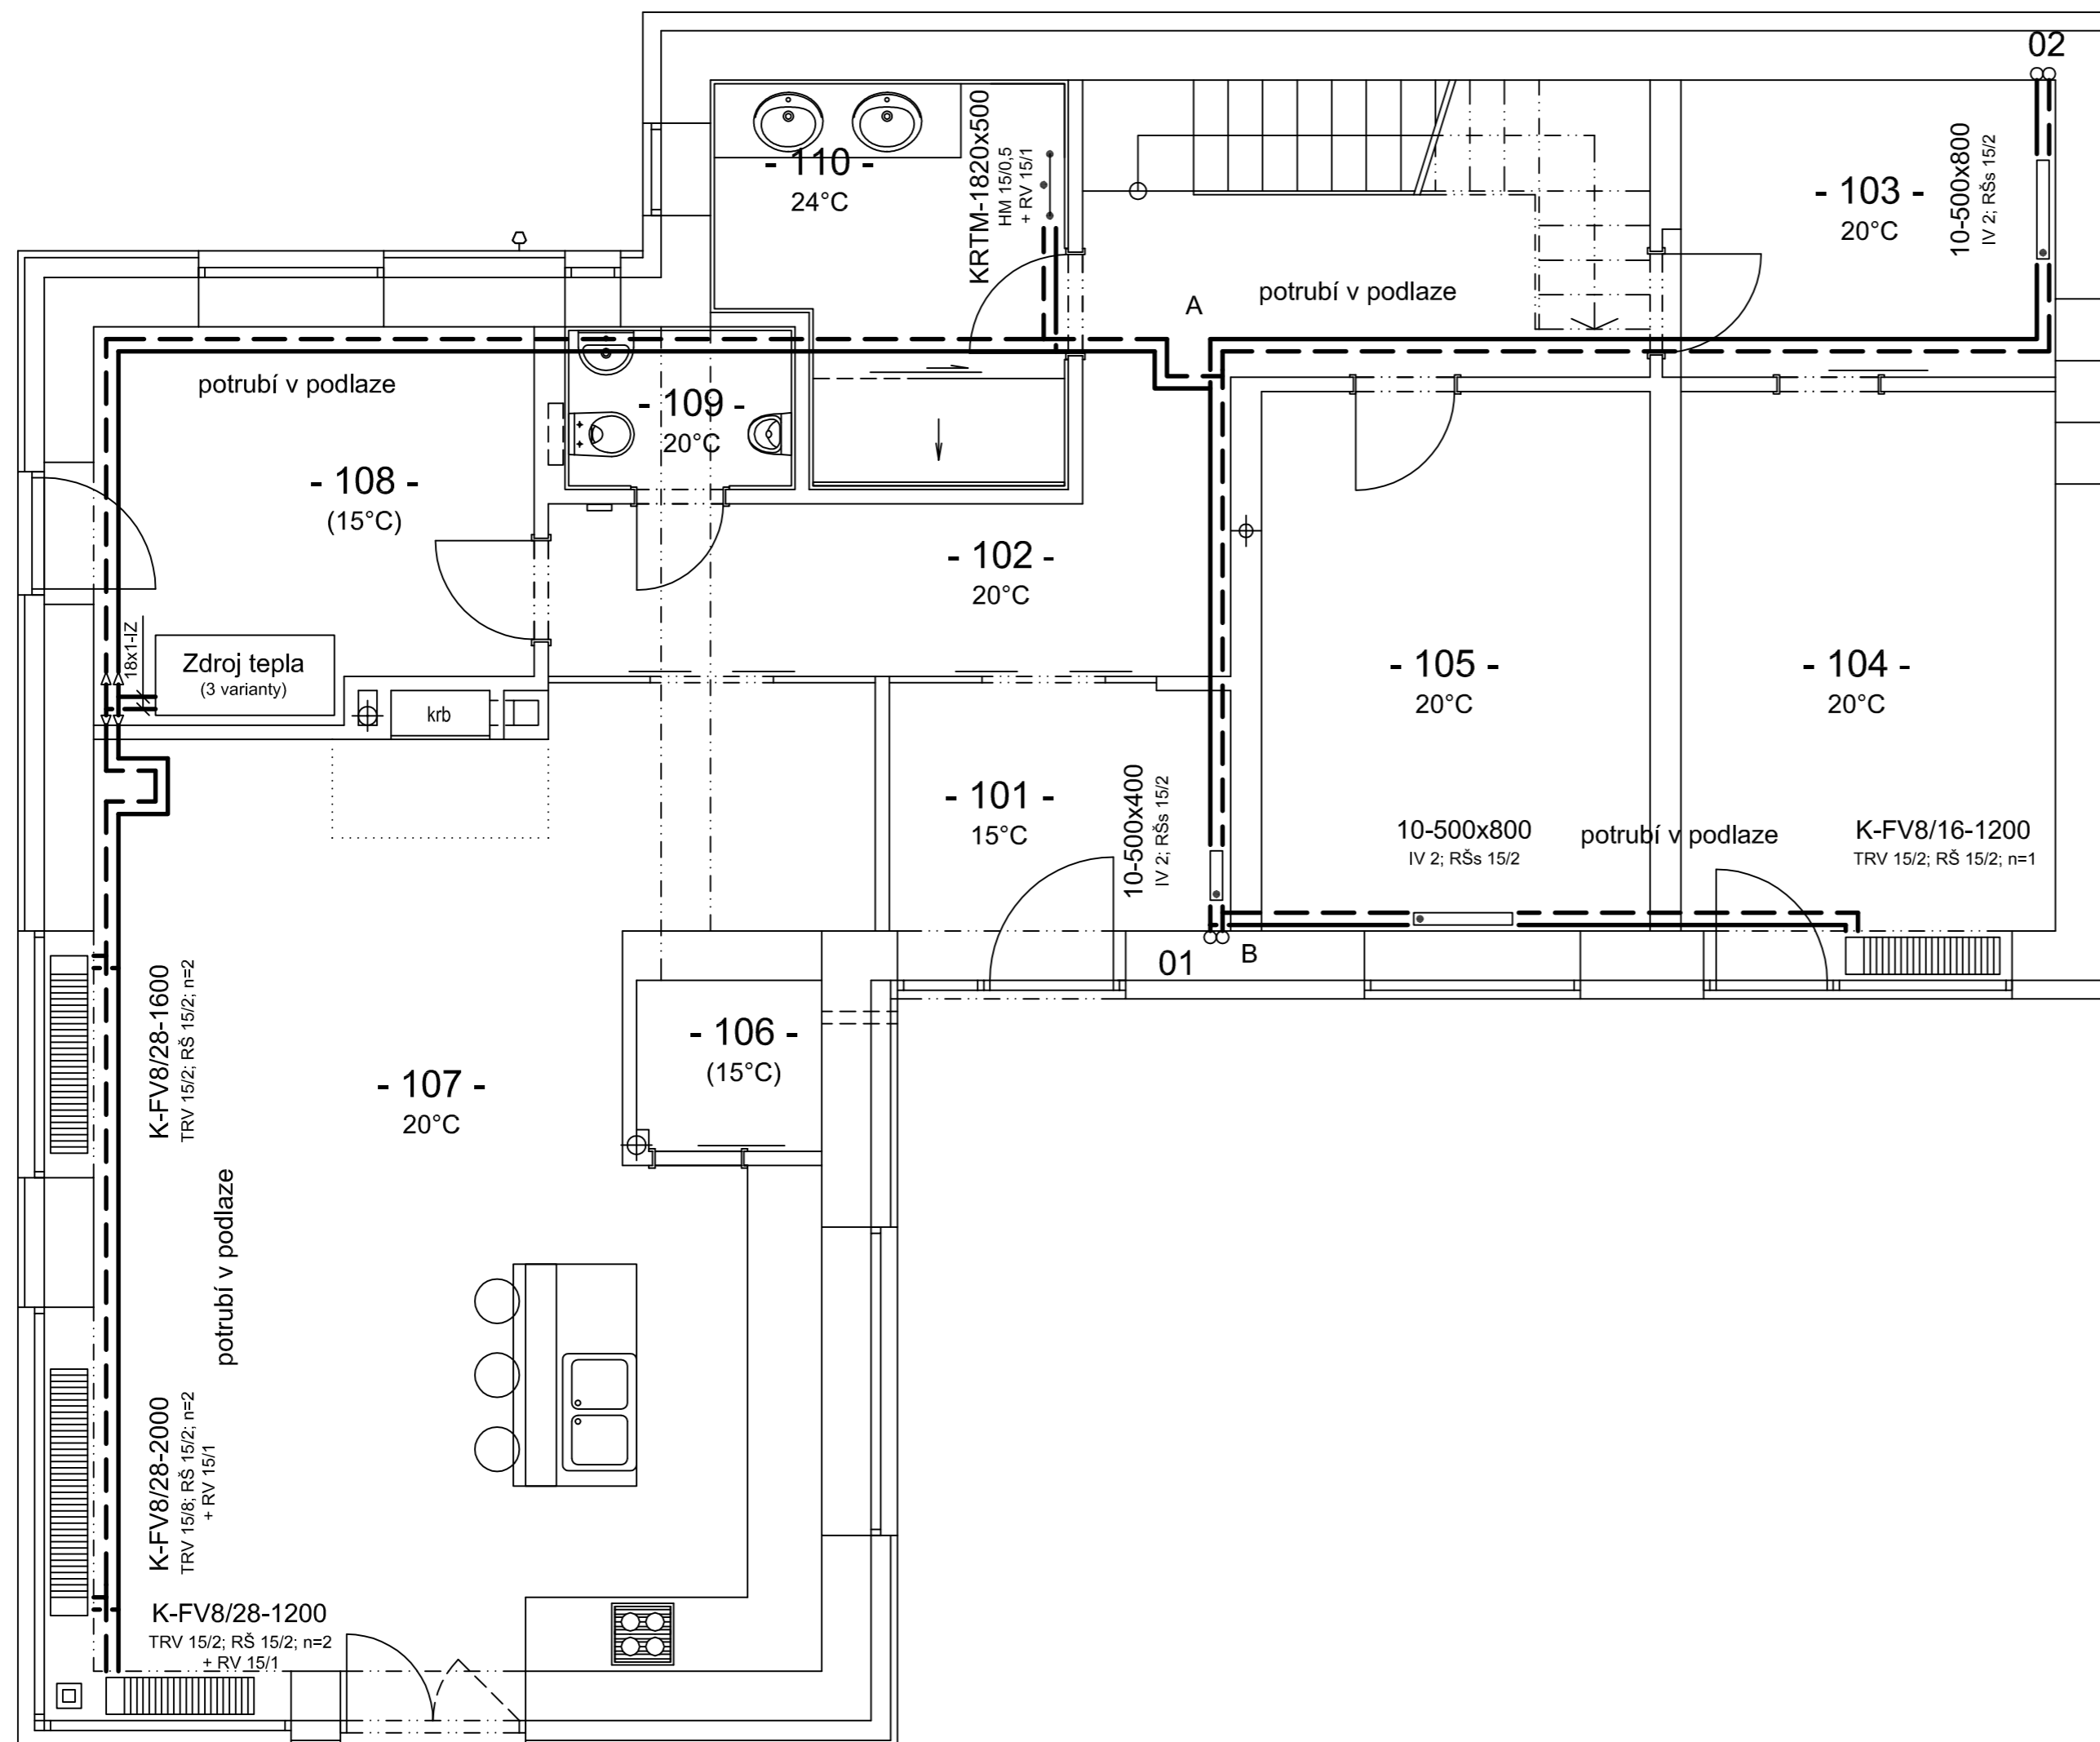

LEGENDA

Potrubí měděné pájené na měkko

—— přívod 50°C

--- zpátečka 40°C

Otopná tělesa

- otopná tělesa desková RADIK VK, KORADO
typ - výška x délka

IV nastavení ventilu; sdužené reg. šroubení DN/nastavení

- trubková otopná tělesa KORALUX RONDO COMFORT-M

typ - výška x délka


armatura středová HM DN/nastavení ventilu

- podlahový konvektor KORAFLEX FV

typ - FV hloubka/šířka - délka

termostatický reg. ventil DN/nastavení; reg. šroubení DN/nastavení; otáčky ventilátoru

+RV 15/1 = Regulační ventil DN/nastavení

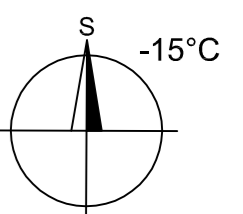

nekótované rozměry potrubí jsou 15x1 veškeré potrubí je tepelně izolováno
všechna otopná tělesa budou osazena termostatickou hlavíci

ZPRACOVAL	Martin Kycelt	FAKULTA STROJNÍ	
KONTROLOVAL	Ing. Roman Vavříčka, Ph.D.	ČVUT V PRAZE	
		ÚSTAV TECHNIKY PROSTŘEDÍ	
STAVBA	Rodinný dům	DATUM	5/2019
OBSAH	Vytápění, 9-BS-2019	MĚŘÍTKO	1:50
VÝKRES	Půdorys 1. NP	Č. v.	1.1