

LEGENDA

— Vnitřní kanalizace



Zařizovací předměty:

WC – toaleta s nádržkovým splachovačem
 PP – automatická pračka
 VA – vana
 UM – umyvadlo
 SM – sprchový kout
 MN – myčka nádobí
 DJ – kuchyňský dřez

4 – Napojení na svodné potrubí v základové desce

Poznámka:

Veškeré potrubí je vedeno ve zdech a spádováno – 3%.
 Veškeré vnitřní potrubí je z HT. (toto potrubí je označeno vnějším průměrem DN)
 Nekótované potrubí: HT 40

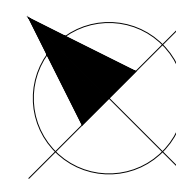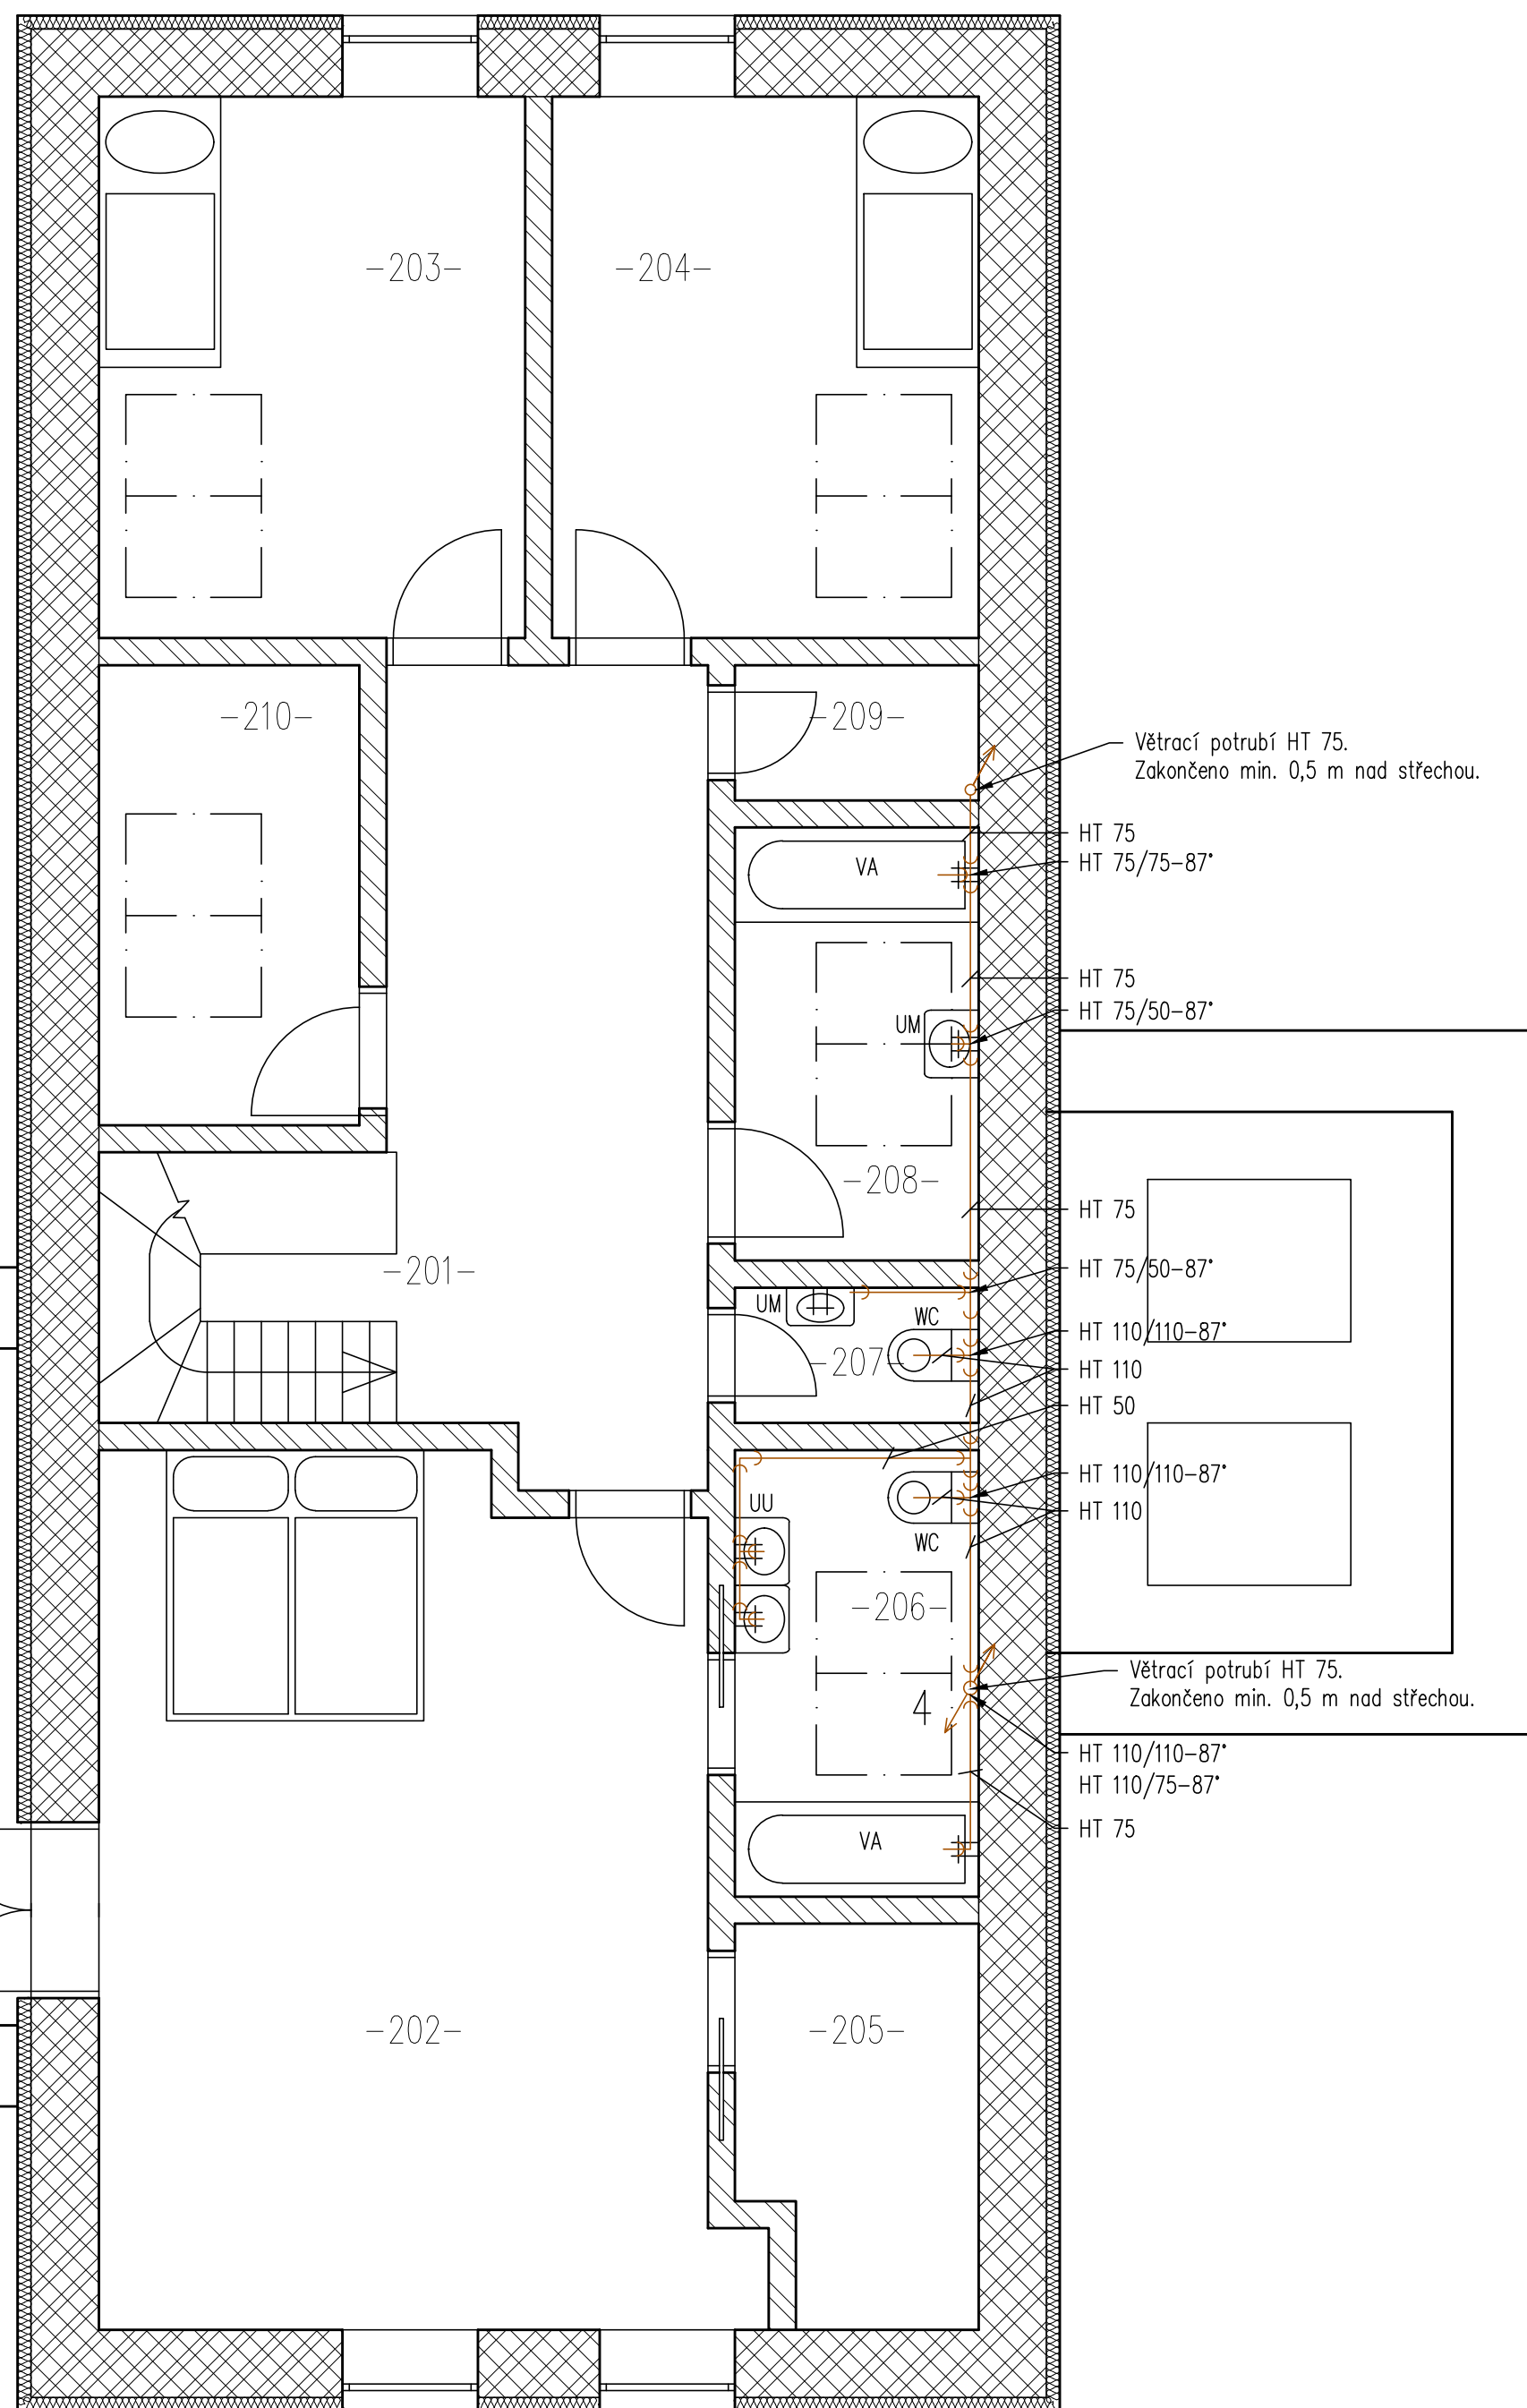

STUDENT MATĚJ KOUDELA	VYUČUJÍCÍ Ing. R. VAVŘIČKA, Ph.D.	DATUM 4. 2019
PŘEDMĚT DIPLOMOVÁ PRÁCE		MĚŘITKO 1:50
NÁZEV VÝKRESU VK-PŮDORYS 2.NP		Č.V. DP-VK-23