
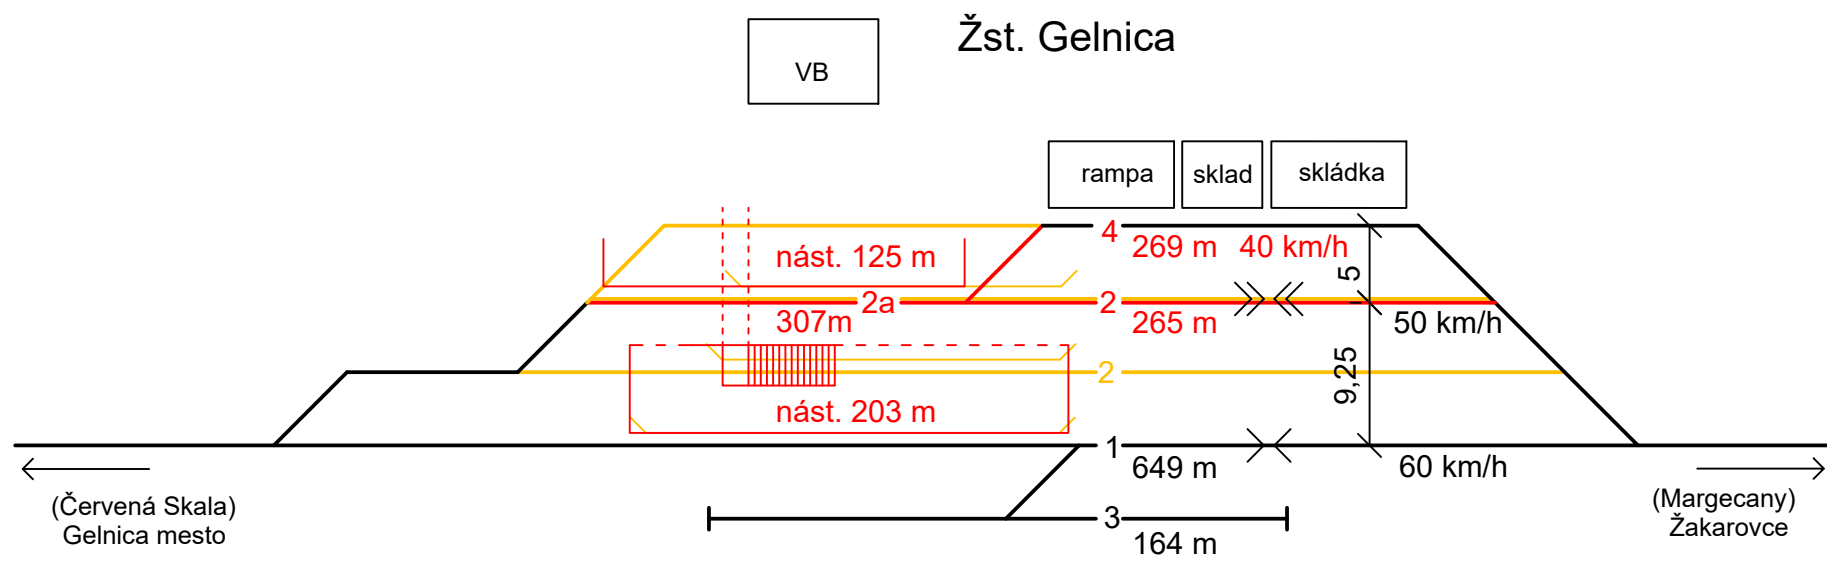

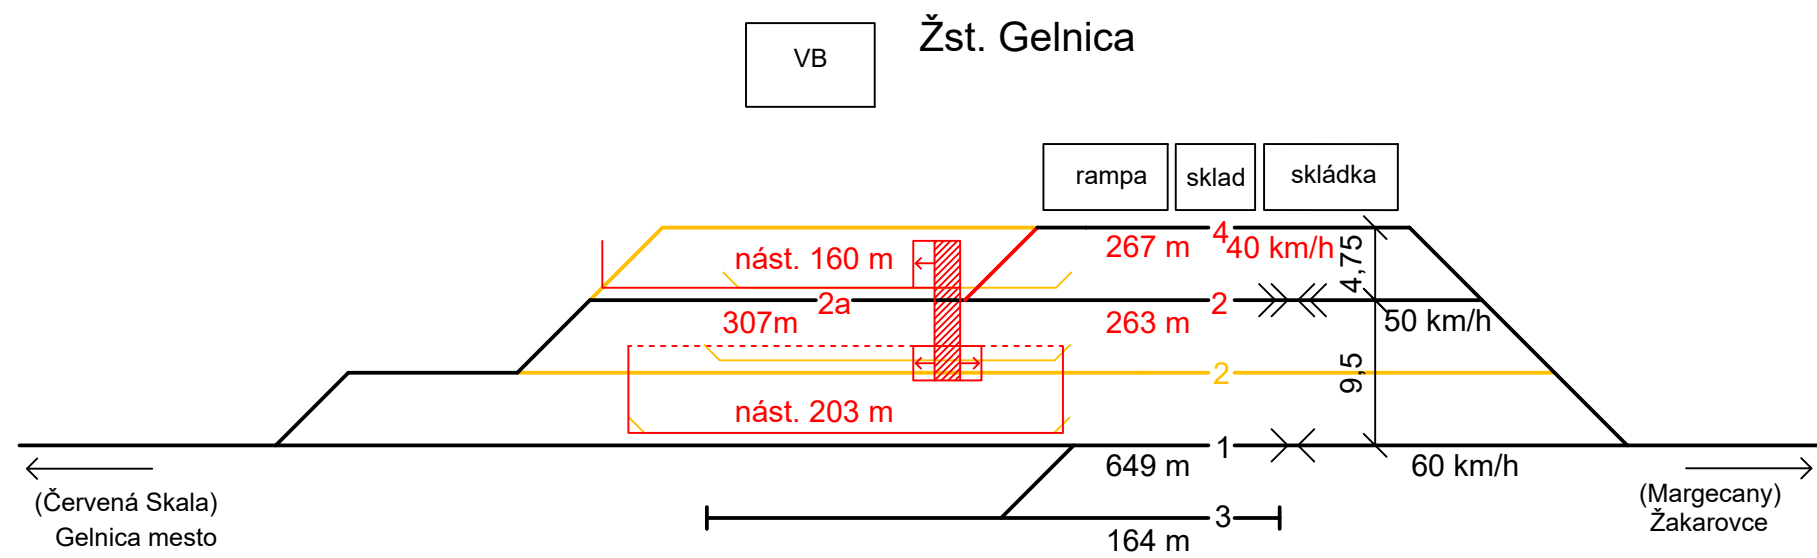


Název: 3.1.1. Žst. Gelnica - stávající stav - dopravní schéma	
Projekt: Porovnání norem pro navrhování železničních stanic v ČR a SR	
Vypracoval: Juraj Bazár	Vedoucí: Ing. Martin Jacura, Ph.D.
 <b>FAKULTA DOPRAVNÍ ČVUT V PRAZE</b>	Stud. skupina: 3-51    Ústav: K612
	Datum: 21.6.2019    Měřítko: -




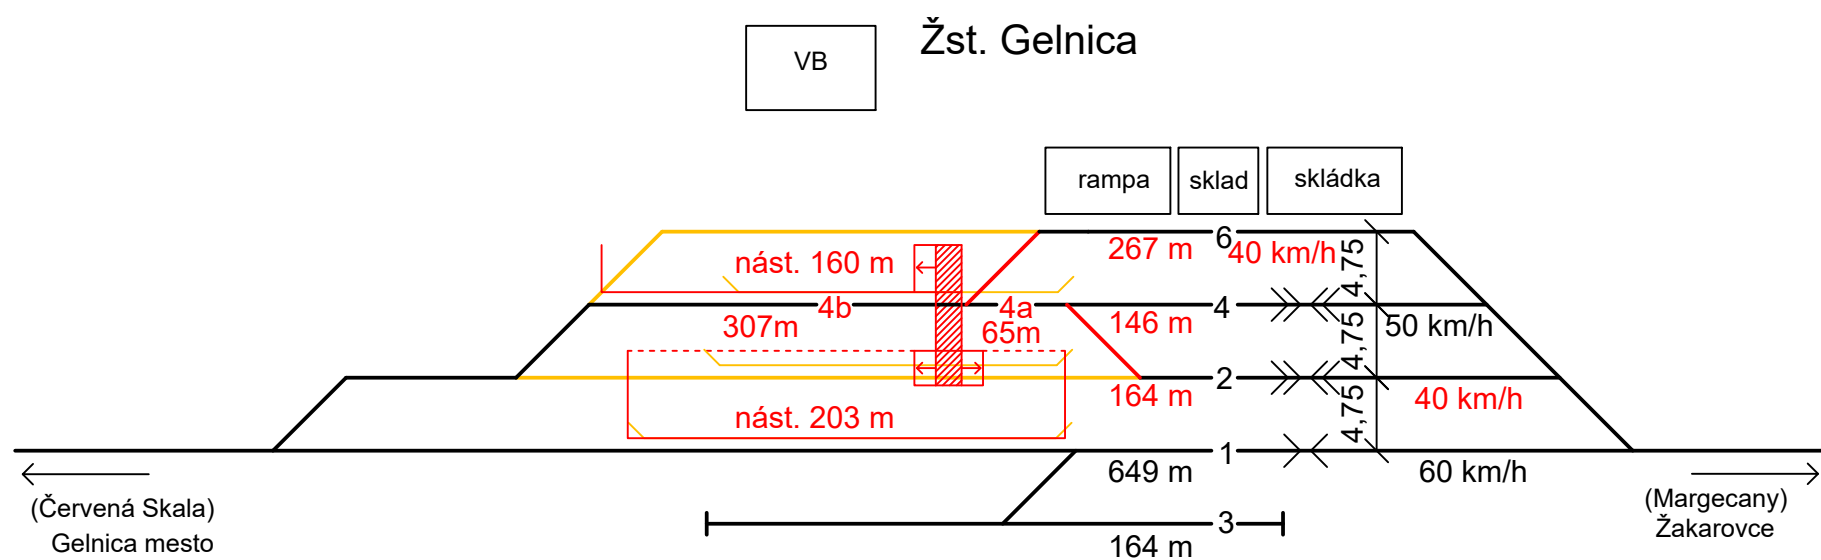
- stávající objekty
- demolice
- nové objekty

Název: 3.1.2. Žst. Gelnica - varianta 1 - dopravní schéma			
Projekt: Porovnání norem pro navrhování železničních stanic v ČR a SR			
Vypracoval: Juraj Bazár		Vedoucí: Ing. Martin Jacura, Ph.D.	
 <b>FAKULTA DOPRAVNÍ ČVUT V PRAZE</b>	Stud. skupina: 3-51	Ústav: K612	
	Datum: 10.8.2019	Měřítko: -	




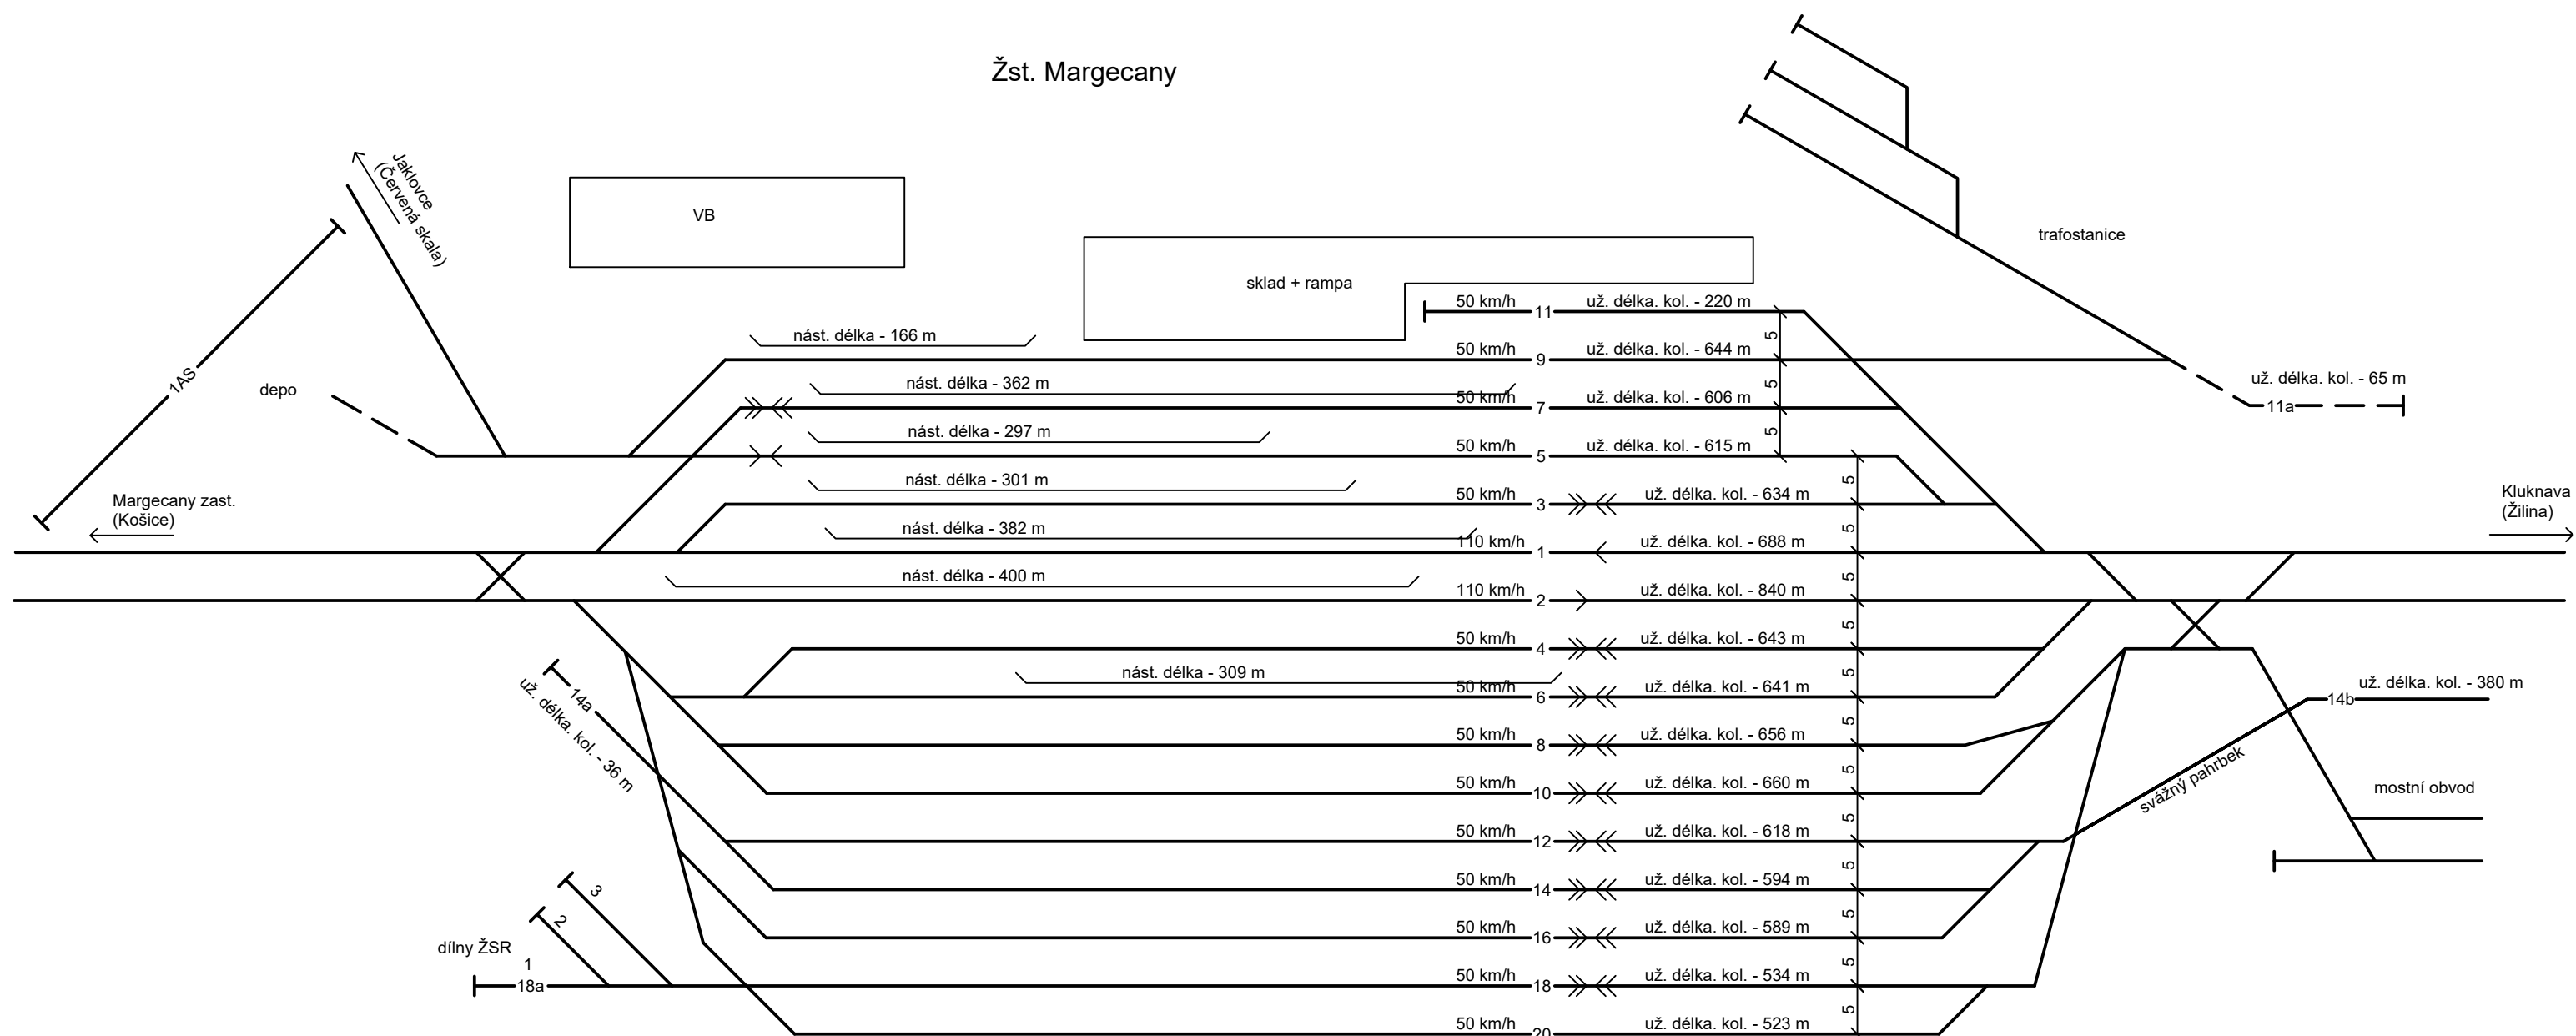
- stávající objekty
- demolice
- nové objekty


Název: 3.1.3. Žst. Gelnica - varianta 2a - dopravní schéma	
Projekt: Porovnání norem pro navrhování železničních stanic v ČR a SR	
Vypracoval: Juraj Bazár	Vedoucí: Ing. Martin Jacura, Ph.D.
 <b>FAKULTA DOPRAVNÍ ČVUT V PRAZE</b>	Stud. skupina: 3-51    Ústav: K612
	Datum: 10.8.2019    Měřítko: -




- stávající objekty
- demolice
- nové objekty

Název: 3.1.4. Žst. Gelnica - varianta 2b - dopravní schéma			
Projekt: Porovnání norem pro navrhování železničních stanic v ČR a SR			
Vypracoval: Juraj Bazár		Vedoucí: Ing. Martin Jacura, Ph.D.	
 <b>FAKULTA DOPRAVNÍ ČVUT V PRAZE</b>	Stud. skupina: 3-51	Ústav: K612	
	Datum: 10.8.2019	Měřítko: -	



Název: <b>3.2.1. Žst. Margecany - stávající stav - dopravní schéma</b>		
Projekt: Porovnání norem pro navrhování železničních stanic v ČR a SR		
Vypracoval: Juraj Bazár	Vedoucí: Ing. Martin Jacura, Ph.D.	
 <b>FAKULTA DOPRAVNÍ ČVUT V PRAZE</b>	Stud. skupina: 3-51	Ústav: K612
	Datum: 21.6.2019	Měřítko: -

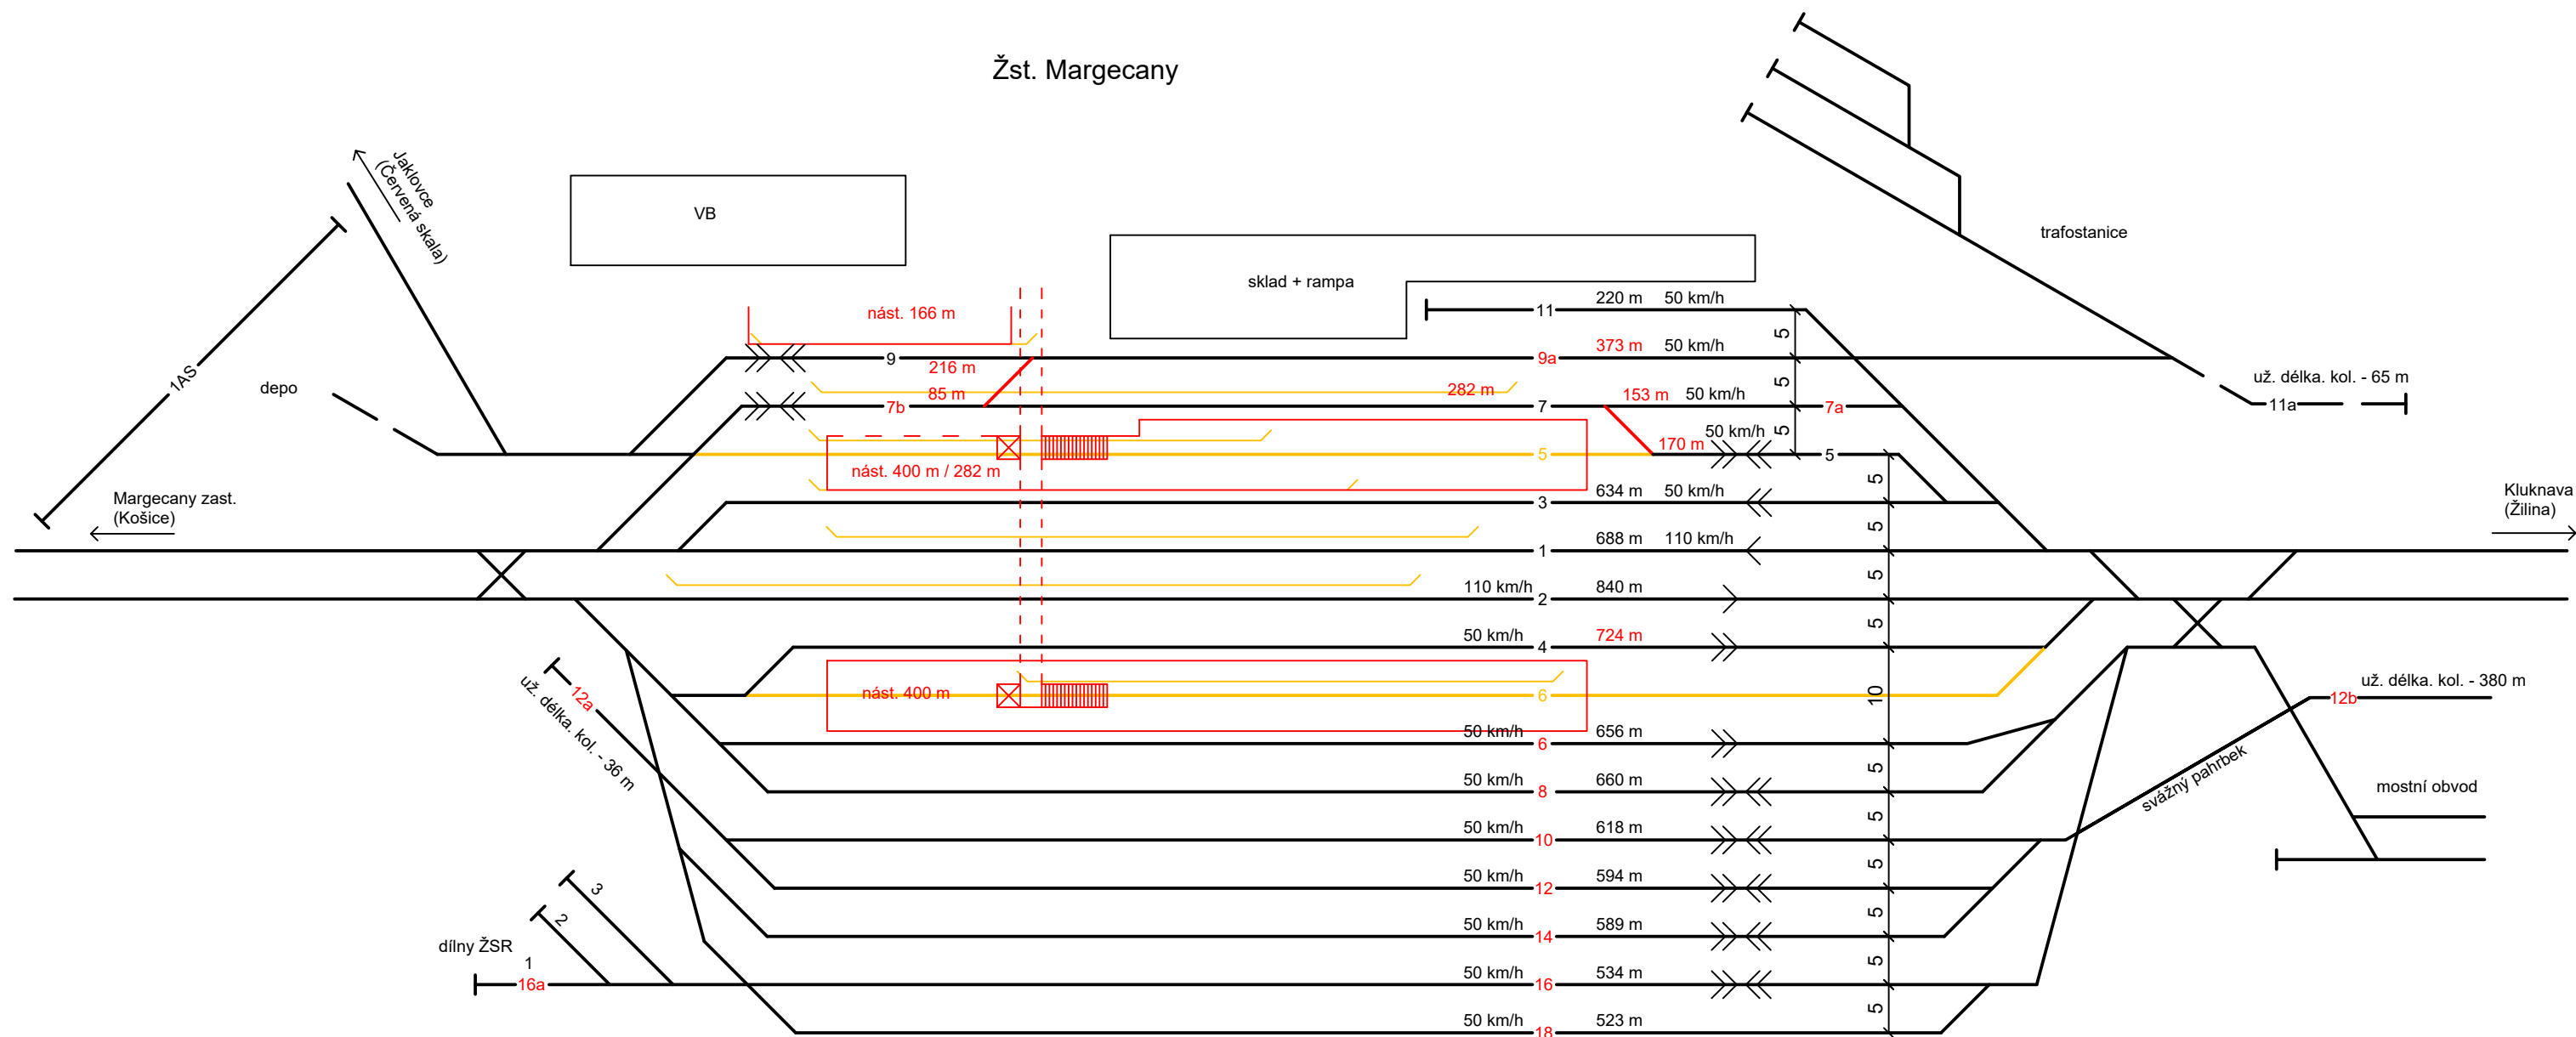

- stávající objekty
- demolice
- nové objekty

Název:  
3.2.2. Žst. Margecany - varianta 1 - dopravní schéma

Projekt: Porovnání norem pro navrhování železničních stanic v ČR a SR

Vypracoval: Juraj Bazár

Vedoucí: Ing. Martin Jacura, Ph.D.




Stud. skupina: 3-51

Ústav: K612

Datum: 10.8.2019

Měřítko: -

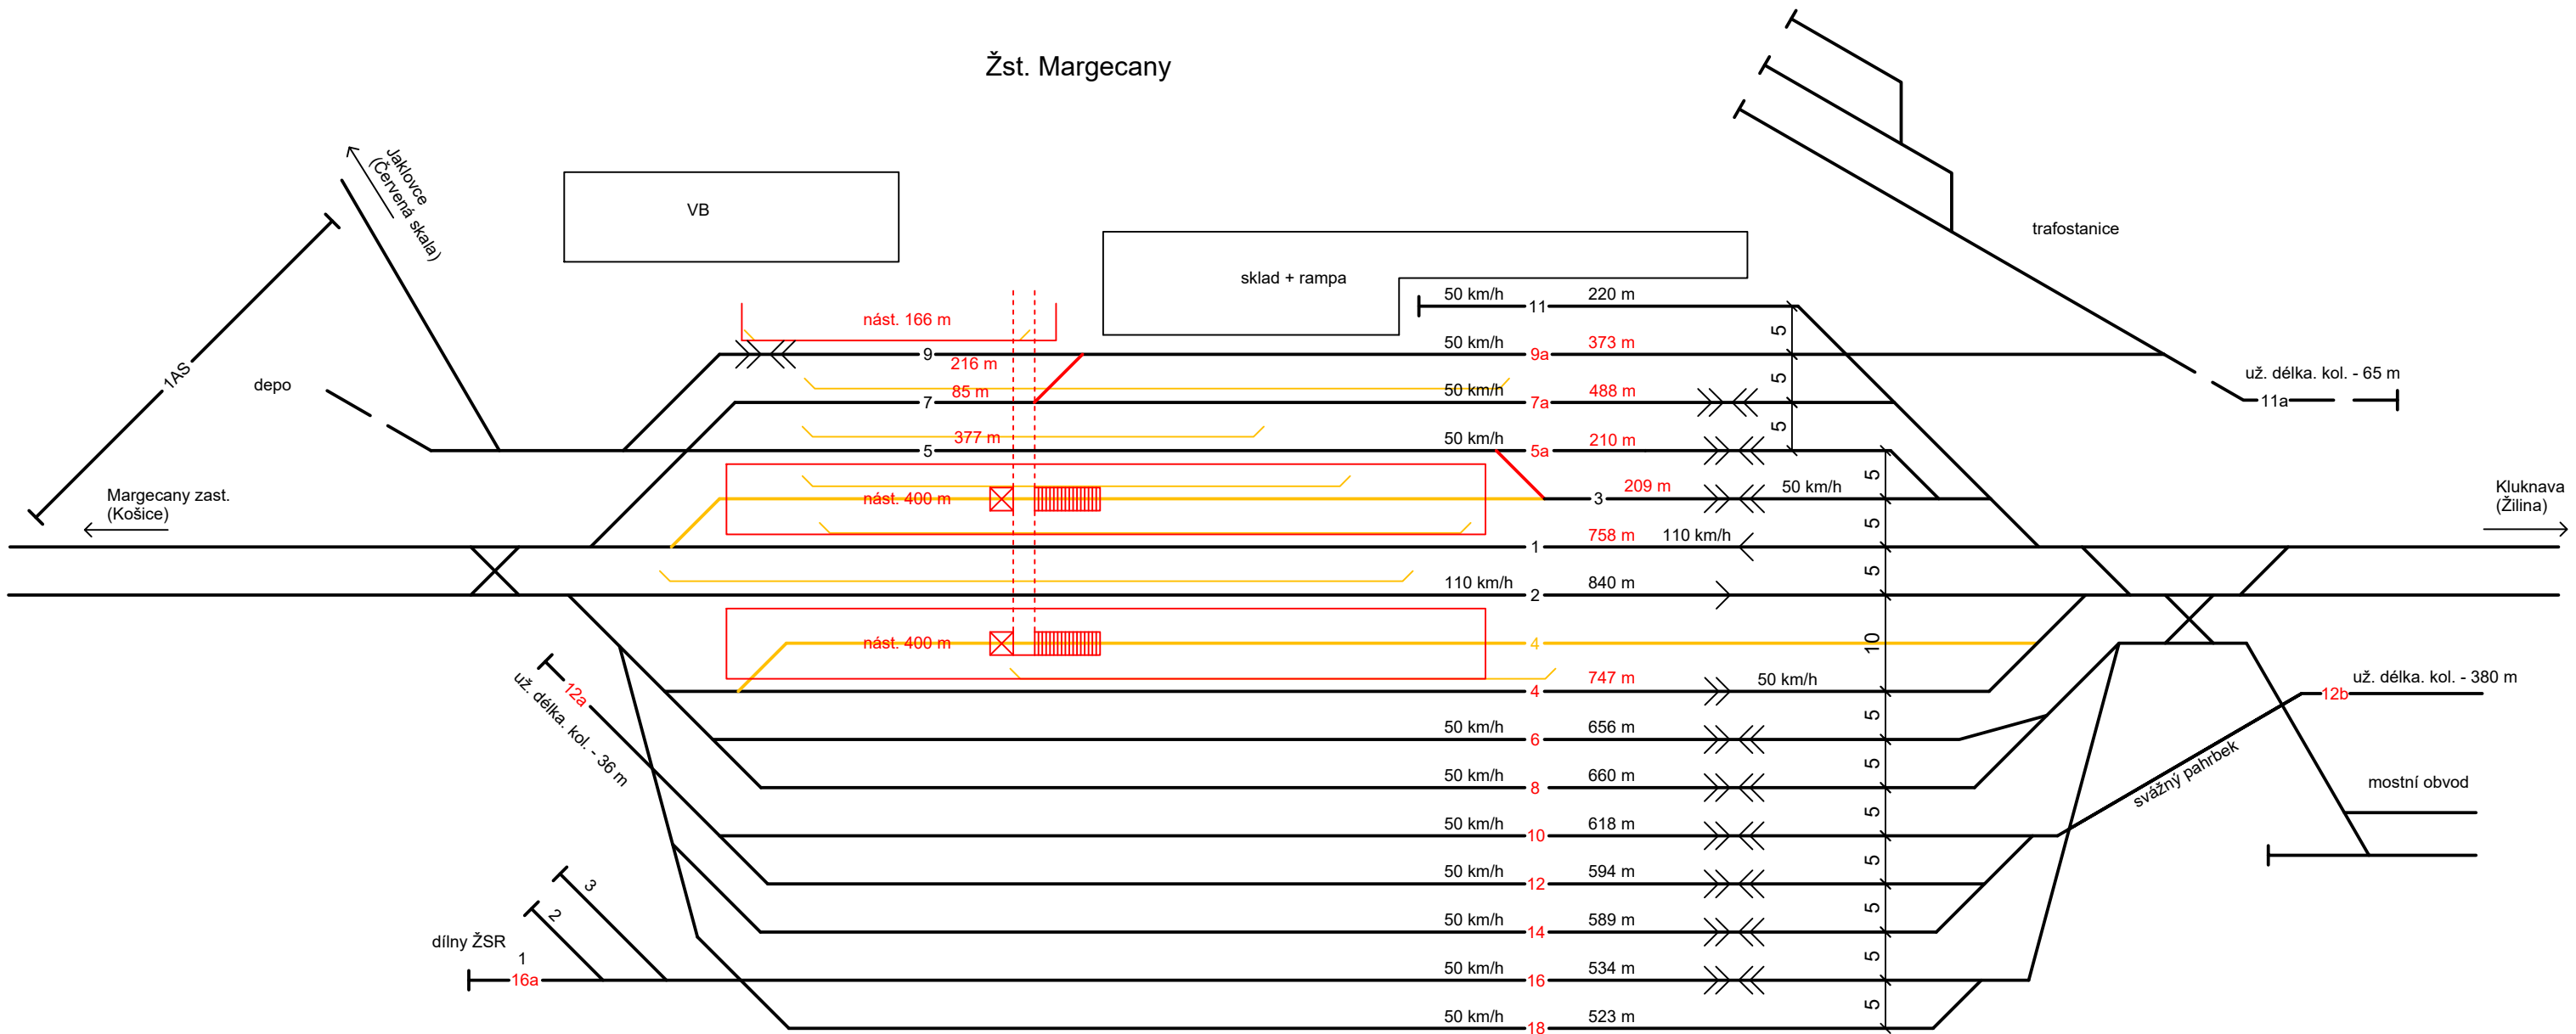

- stávající objekty
- demolice
- nové objekty

Název:  
3.2.3. Žst. Margecany - varianta 2 - dopravní schéma

Projekt: Porovnání norem pro navrhování železničních stanic v ČR a SR

Vypracoval: Juraj Bazár      Vedoucí: Ing. Martin Jacura, Ph.D.

Stud. skupina: 3-51      Ústav: K612  
 Datum: 10.8.2019      Měřítko: -

