SP - ranní špička

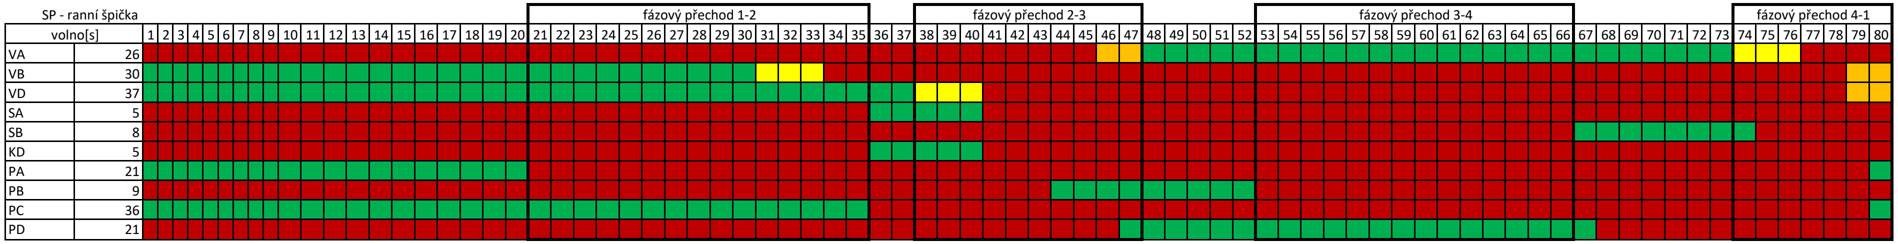

SP - odpolední špička

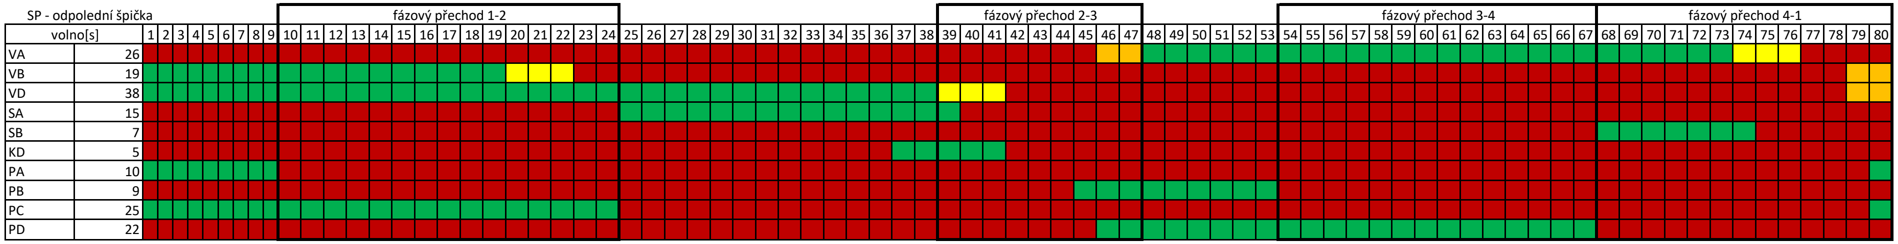

Název přílohy: Návrh signálního plánu pro křižovatku Náchodská - Bystrá		ČESKÉ VYSOKÉ UČENÍ TECHNICKÉ V PRAZE FAKULTA DOPRAVNÍ

Bakalářská práce

jméno a příjmení: Tomáš Hochman	akademický rok: 2019	měřítko: -	číslo přílohy: E