


Vliv ekonomických zájmů na rozvoj území – Zličín, Praha 5

ČASOVÁ OSA

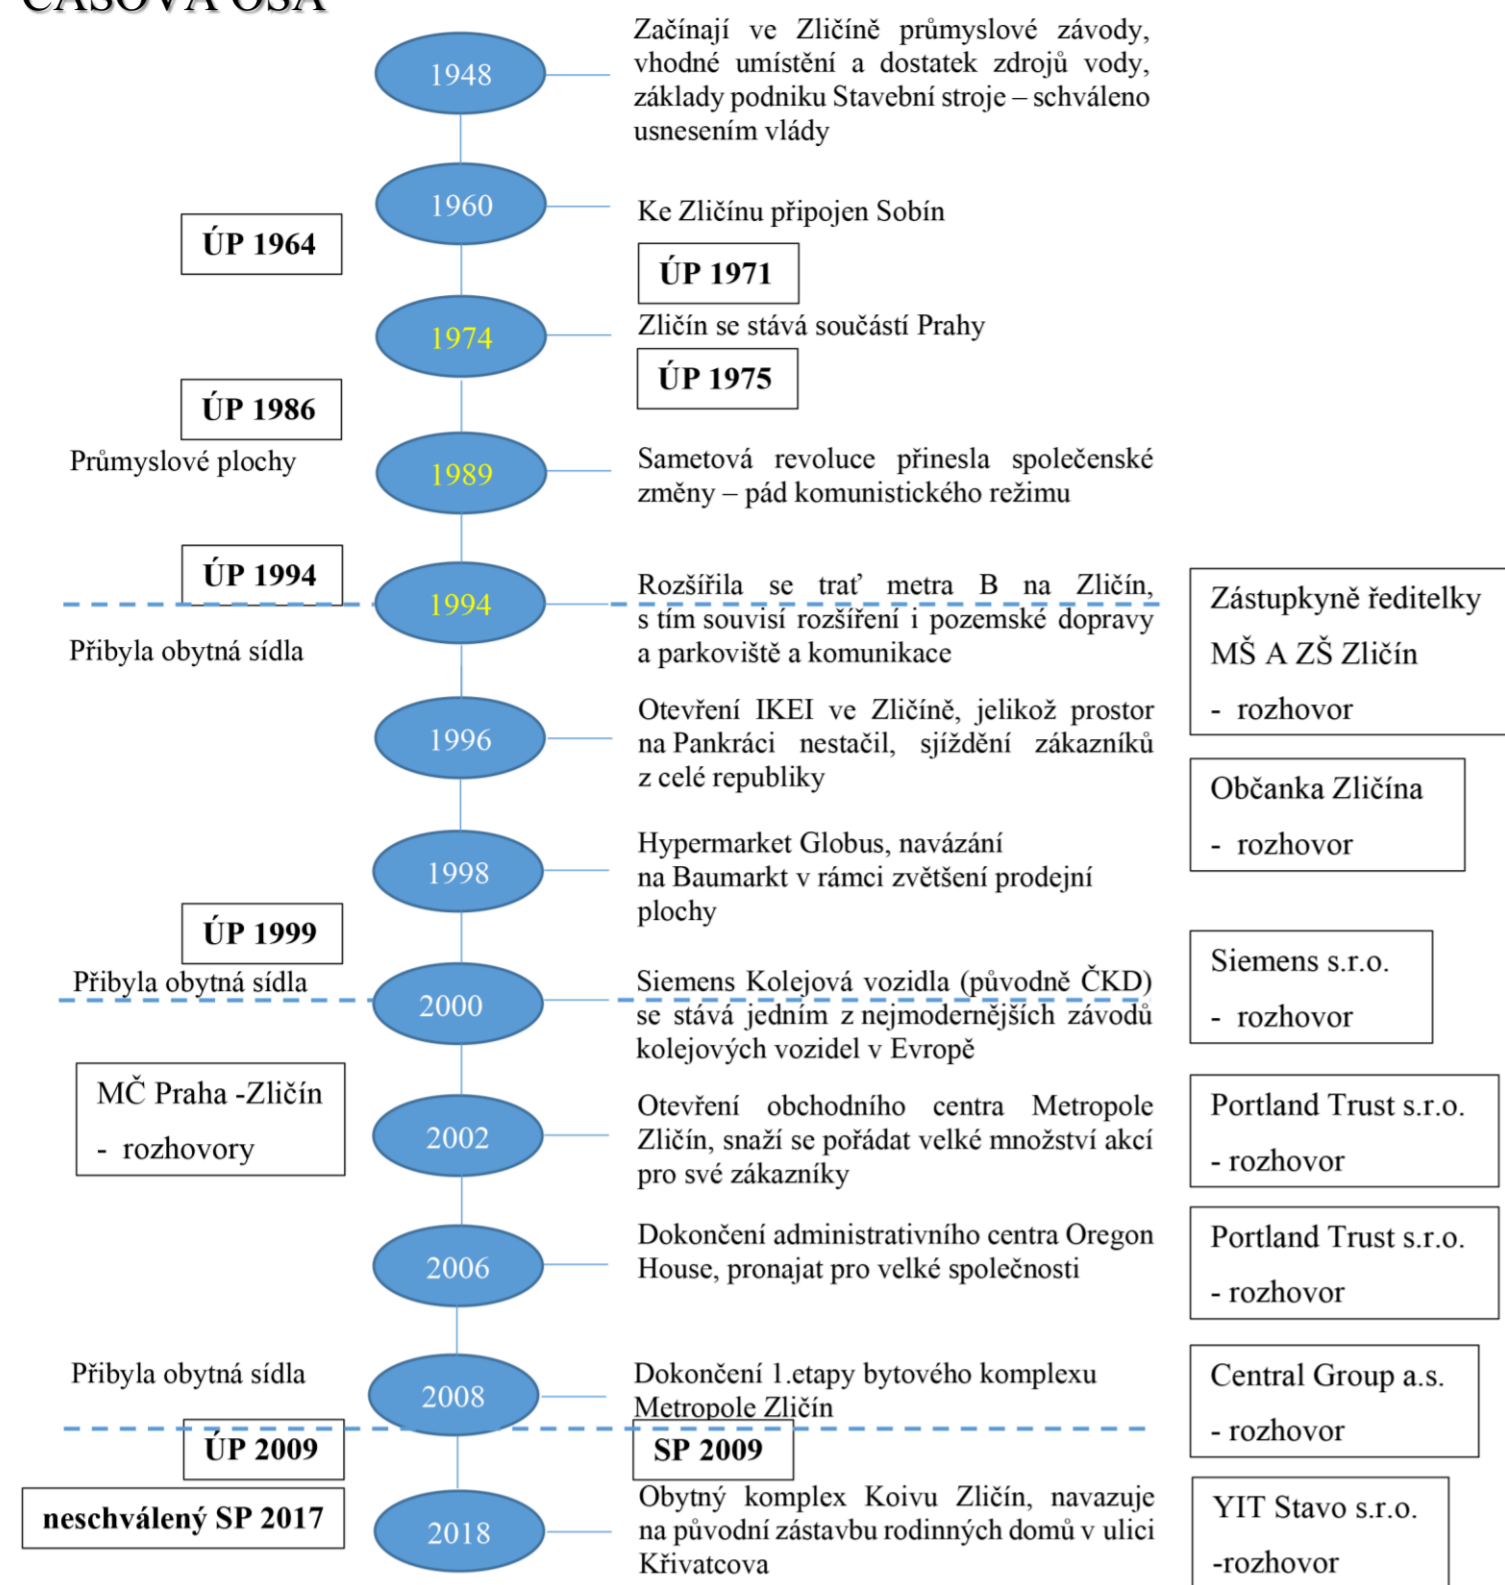

Abstrakt

Diplomová práce se zabývá rozvojem území ve Zličíně. Hlavním cílem je analyzovat ekonomické zájmy různých stakeholderů, které formovaly území Zličína za posledních 30 let, jejich vzájemná provázanost a vliv na aktuální stav. Jedná se o výzkumný typ práce, kdy se na základě rozhovorů se stakeholdery posuzuje dané území v minulosti i současnosti s důrazem na vývoj především od 21. století. Zpracovaná případová studie umožňuje zhodnotit, s jakými problémy se tato městská část potýkala a dopad vývoje na dané území. Rozhovory jsou doplněny vlastními postřehy autora.


Abstractně

The thesis deals with development of territory in Zličín. The main aim is to analyse economic interests of various stakeholders who have formed the territory of Zličín during the last 30 years, their interdependence and their impact on the current situation. It is a research type of the thesis that is based on interviews with the stakeholders. The territory is assessed since the 21st century. The case study makes it possible to evaluate the problems that the city district had to face and the impact of development on the territory. The interviews are supplemented by the author's own observations.



STRATEGICKÝ CÍL - STRATEGICKÝ PLÁN 2012–2015

Klíčová oblast č. 2	Školství, výchova a vzdělávání
Strategický cíl: 2.1	Zajistit dostatečnou kapacitu a kvalitu školských zařízení v návaznosti na rozvoj MČ
Opatření 2.1.1	Vybudování nové základní školy s kapacitou i pro ročníky druhého stupně
Popis opatření:	Vybudování nové budovy školy s rozšířenou výukou sportovní výchovy s kapacitou 18 tříd (2 třídy v ročníku) na pozemcích parc.č. 668/1, 668/148, 668/159, 668/162, 668/163, 668/166, 668/168, 668/169 a 670/3, vše k.ú. Zličín (v majetku MČ). Prostory bude možné využívat pro mimoškolní činnost (kurzy, kroužky) a opatření má tedy návaznost na oblast Volnočasové aktivity a na oblast Urbanismus.
Realizátor:	Městská část Praha – Zličín, Hlavní město Praha (OMI MHMP)
Zdroje financování:	Městská část Praha - Zličín HMP
Opatření 2.1.2	Rekonstrukce mateřské školy
Popis opatření:	Rekonstrukce stávající budovy ZŠ a MŠ pouze pro potřeby MŠ s kapacitou cca 160 dětí (6 oddělení). Opatření má návaznost na oblast Infrastruktura.
Realizátor:	Městská část Praha – Zličín, event. Hlavní město Praha (OMI MHMP)
Zdroje financování:	Městská část Praha - Zličín HMP

KLÍČOVÉ PROJEKTY

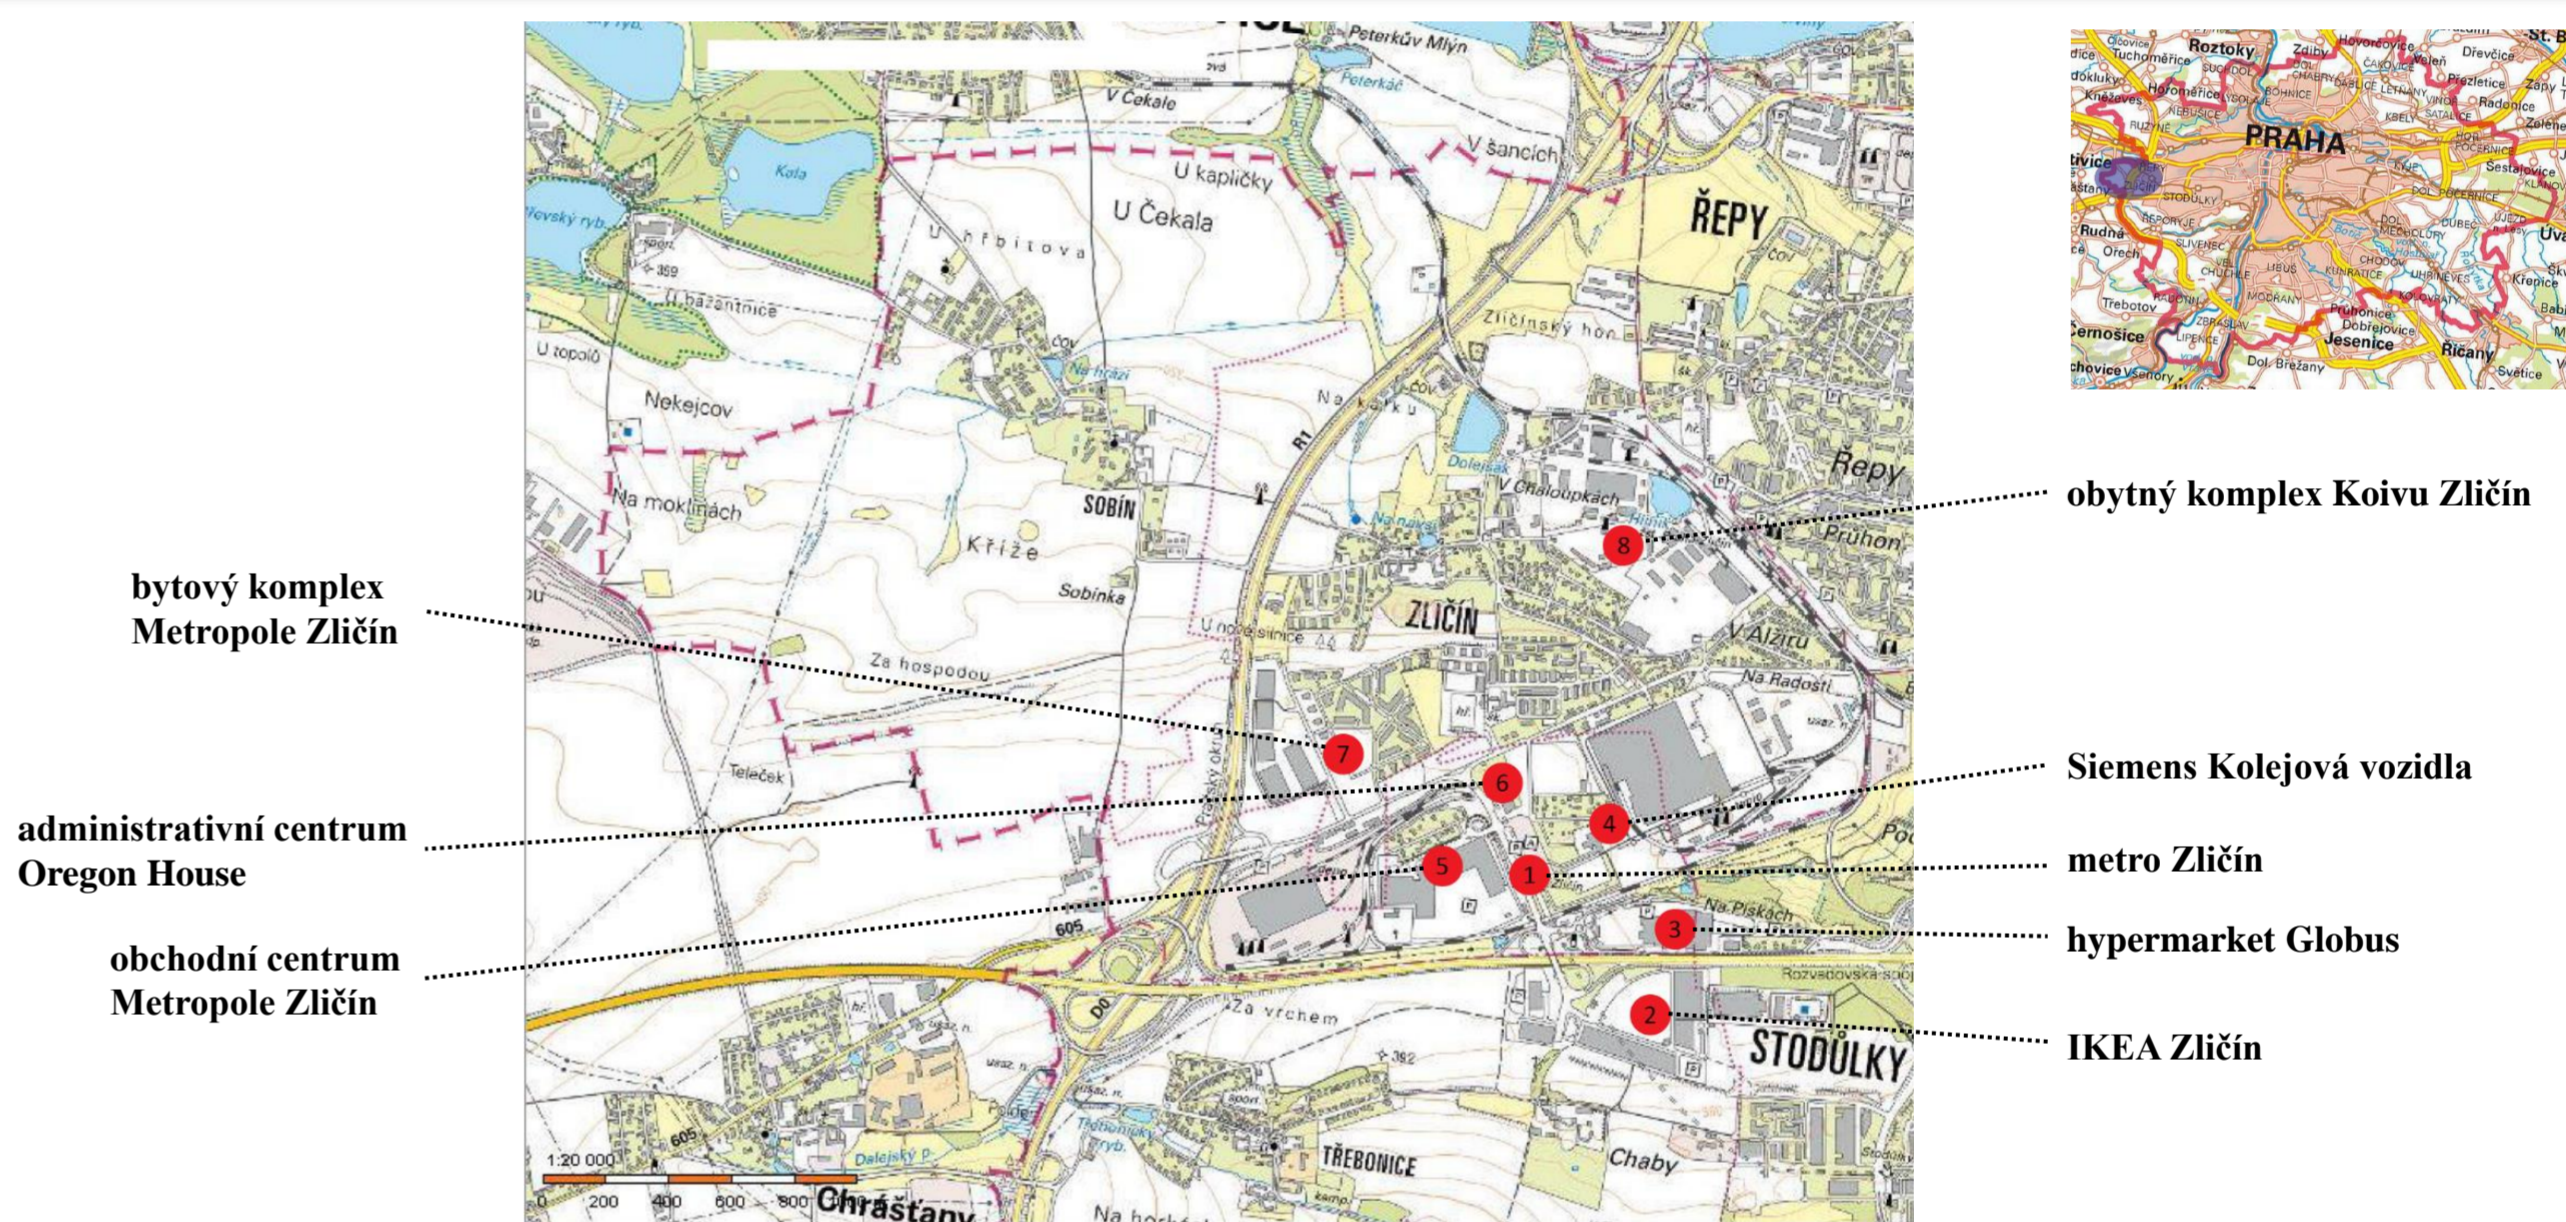

AKTUÁLNÍ ÚZEMNÍ PLÁN

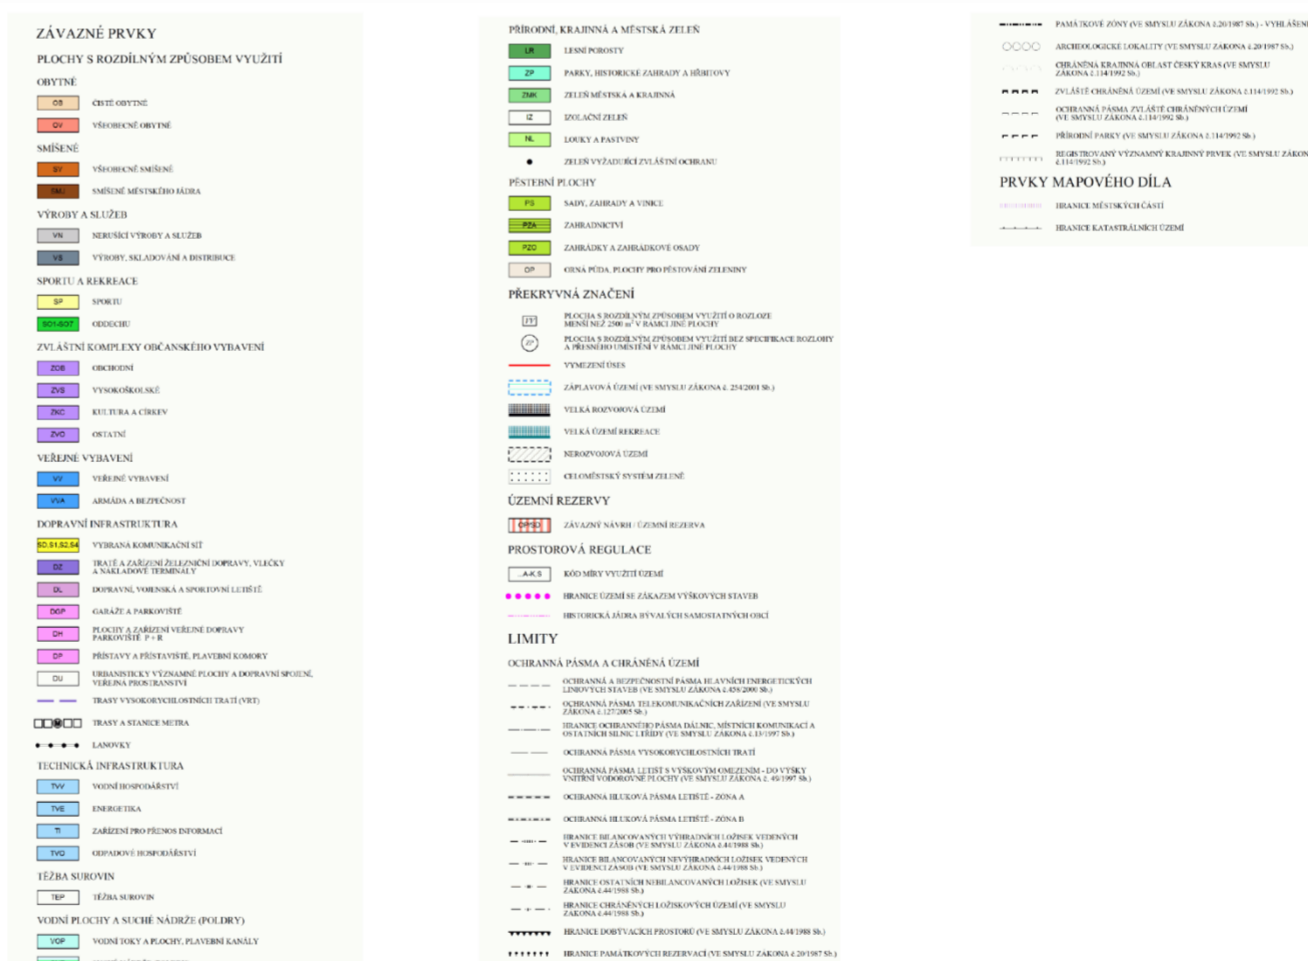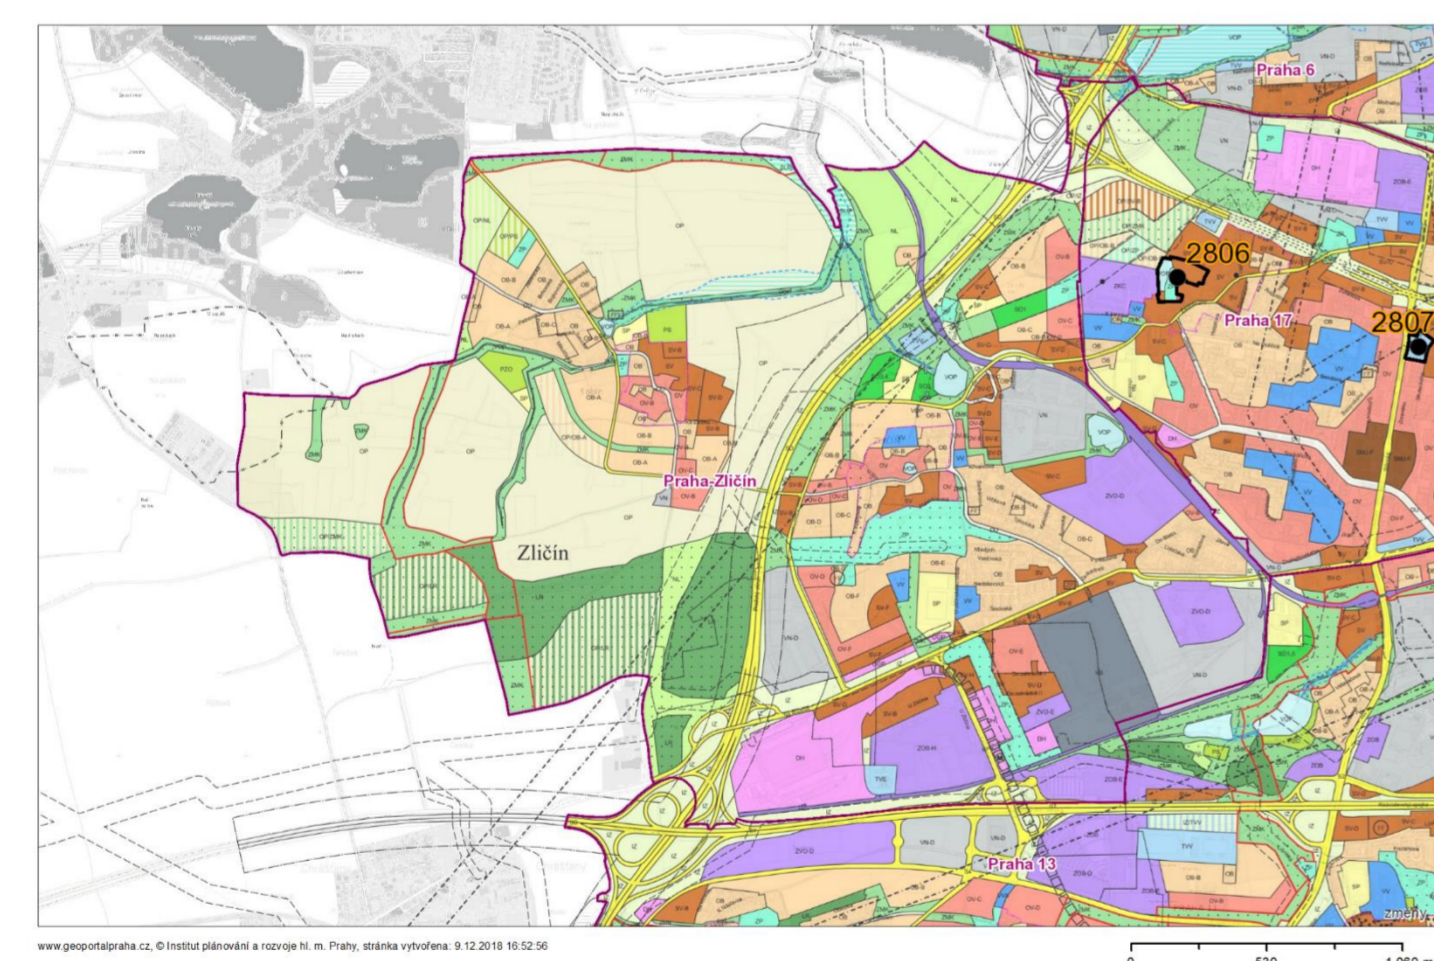

PLÁNOVANÝ PROJEKT „NOVÝ ZLIČÍN“



KOIVU ZLIČÍN

