


Příloha č. 2

**Návrh příčného uspořádání stávajícího prostoru místní komunikace v souvislosti
s řešením cyklistické dopravy**

Návrh příčného uspořádání ulice Míčova

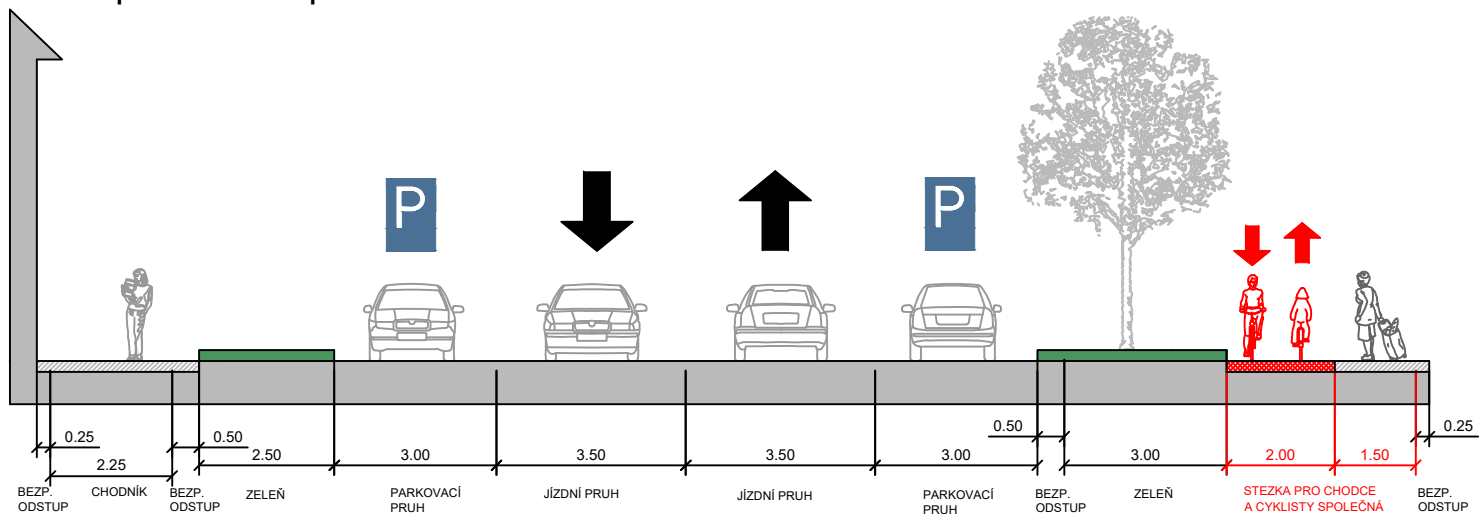

Současný stav ulice Míčova



LEGENDA:

- SOUČASNÝ STAV
- NOVÉ NAVRŽENÉ ŘEŠENÍ
- PLOCHA ZELENĚ
- P SVISLÉ DOPRAVNÍ ZNAČENÍ IP 11a

ČESKÉ VYSOKÉ UČENÍ TECHNICKÉ V PRAZE
FAKULTA DOPRAVNÍ

Název bakalářské práce


Návrh koncepce cyklistické infrastruktury v Třebíči

Název přílohy

Návrh příčného uspořádání stávajícího prostoru místní komunikace v souvislosti s řešením cyklistické dopravy

Jméno, Příjmení	Měřítko	Datum	Číslo přílohy	Číslo řezu
Aneta Matysková	1:100	11.6.2019	2	1

Návrh příčného uspořádání ulice Kpt. Jaroše

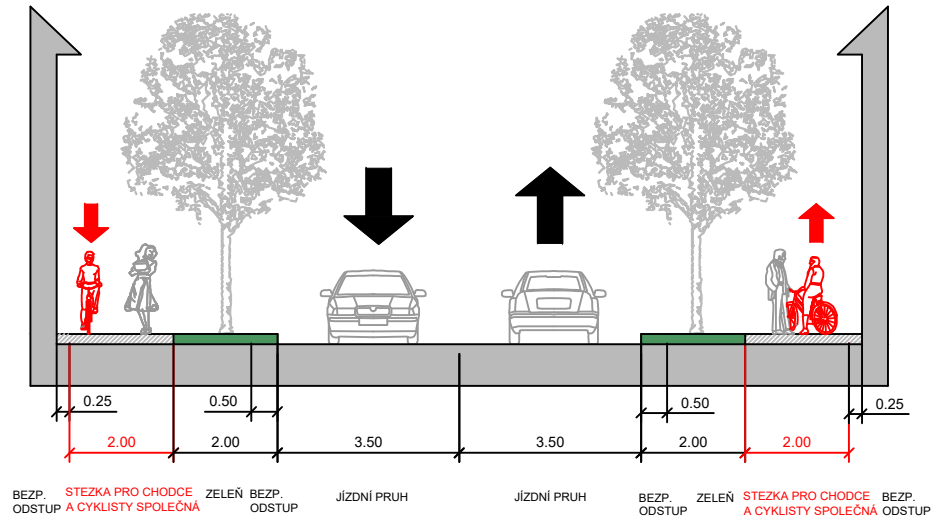

Současný stav ulice Kpt. Jaroše



LEGENDA:

- SOUČASNÝ STAV
- NOVÉ NAVRŽENÉ ŘEŠENÍ
- PLOCHA ZELENĚ

ČESKÉ VYSOKÉ UČENÍ TECHNICKÉ V PRAZE
FAKULTA DOPRAVNÍ


Název bakalářské práce

Návrh koncepce cyklistické infrastruktury v Třebíči

Název přílohy
Návrh příčného uspořádání stávajícího prostoru místní komunikace
v souvislosti s řešením cyklistické dopravy

Jméno, Příjmení	Měřítko	Datum	Číslo přílohy	Číslo řezu
Aneta Matysková	1:100	11.6.2019	2	2

Návrh příčného uspořádání ulice M. Majerové

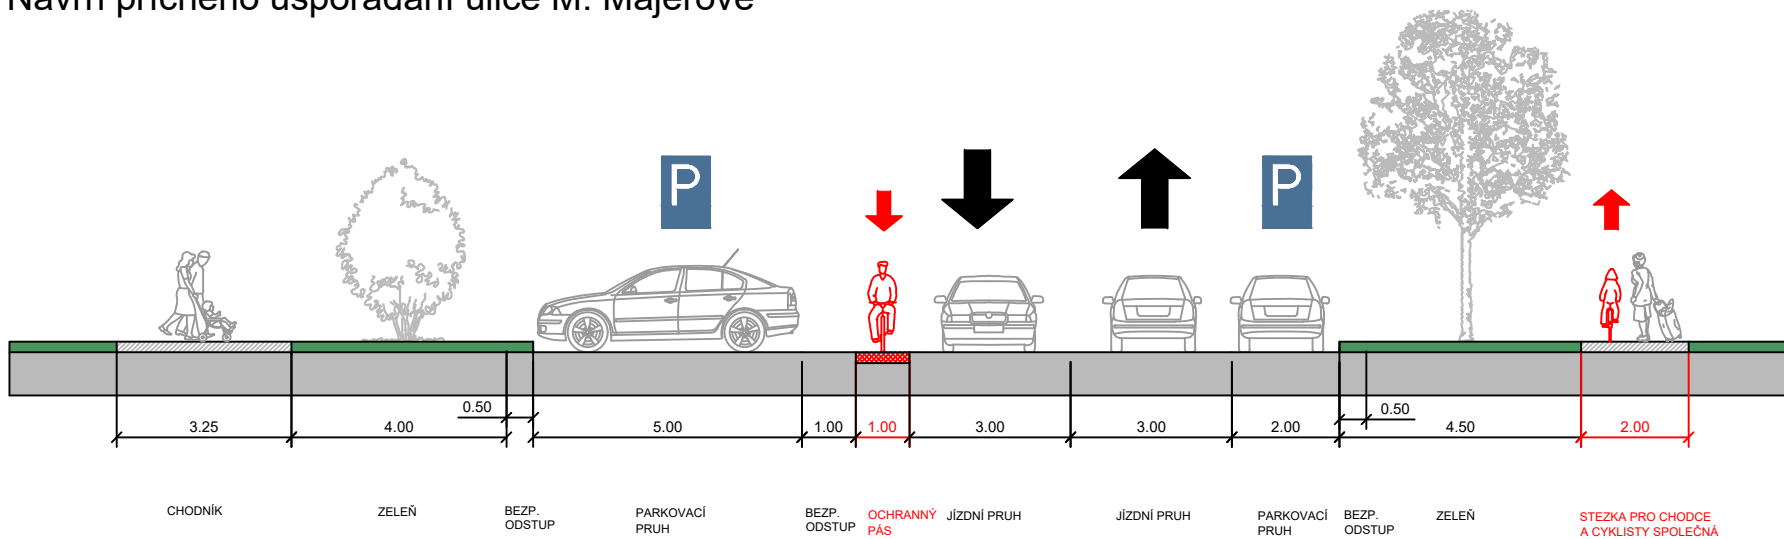

Současný stav ulice M. Majerové



LEGENDA:

- SOUČASNÝ STAV
- NOVÉ NAVRŽENÉ ŘEŠENÍ
- PLOCHA ZELENĚ
- P SVISLÉ DOPRAVNÍ ZNAČENÍ IP 11a

ČESKÉ VYSOKÉ UČENÍ TECHNICKÉ V PRAZE
FAKULTA DOPRAVNÍ


Název bakalářské práce

Návrh koncepce cyklistické infrastruktury v Třebíči

Název přílohy
Návrh příčného uspořádání stávajícího prostoru místní komunikace v souvislosti s řešením cyklistické dopravy

Jméno, Příjmení	Měřítko	Datum	Číslo přílohy	Číslo řezu
Aneta Matysková	1:100	11.6.2019	2	3

Návrh příčného uspořádání ulice Račerovická

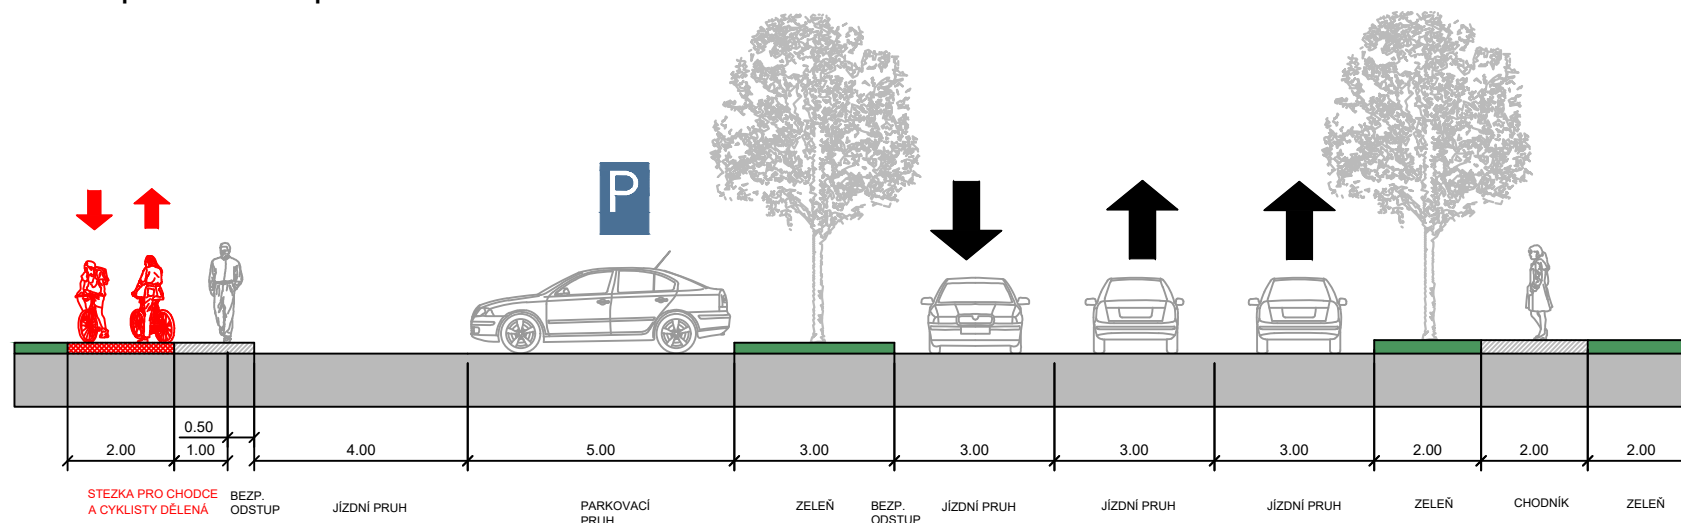

Současný stav ulice Račerovická



LEGENDA:

- SOUČASNÝ STAV
- NOVÉ NAVRŽENÉ ŘEŠENÍ
- PLOCHA ZELENĚ
- P SVISLÉ DOPRAVNÍ ZNAČENÍ IP 11a

ČESKÉ VYSOKÉ UČENÍ TECHNICKÉ V PRAZE
FAKULTA DOPRAVNÍ


Název bakalářské práce

Návrh koncepce cyklistické infrastruktury v Třebíči

Název přílohy
Návrh příčného uspořádání stávajícího prostoru místní komunikace v souvislosti s řešením cyklistické dopravy

Jméno, Příjmení	Měřítko	Datum	Číslo přílohy	Číslo řezu
Aneta Matysková	1:100	11.6.2019	2	4

Návrh příčného uspořádání ulice 9. května

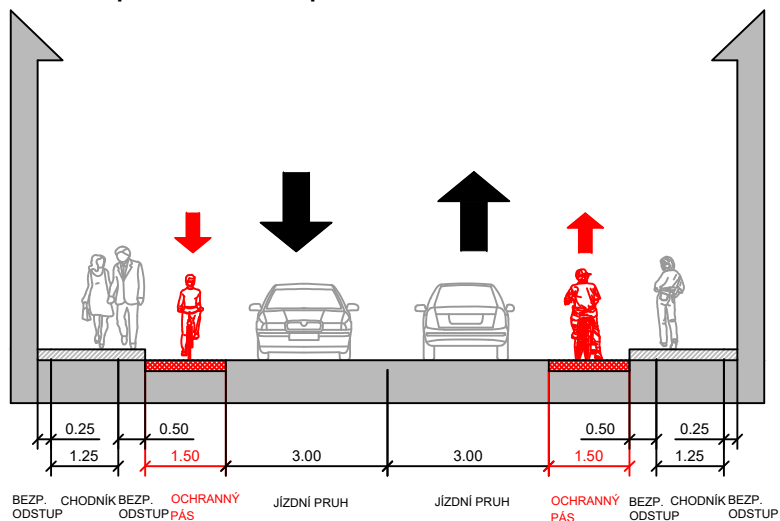

Současný stav ulice 9. května



LEGENDA:

- SOUČASNÝ STAV
- NOVÉ NAVRŽENÉ ŘEŠENÍ
- PLOCHA ZELENĚ

ČESKÉ VYSOKÉ UČENÍ TECHNICKÉ V PRAZE
FAKULTA DOPRAVNÍ


Název bakalářské práce

Návrh koncepce cyklistické infrastruktury v Třebíči

Název přílohy
Návrh příčného uspořádání stávajícího prostoru místní komunikace
v souvislosti s řešením cyklistické dopravy

Jméno, Příjmení	Měřítko	Datum	Číslo přílohy	Číslo řezu
Aneta Matysková	1:100	11.6.2019	2	5

Návrh příčného uspořádání ulice Hanělova

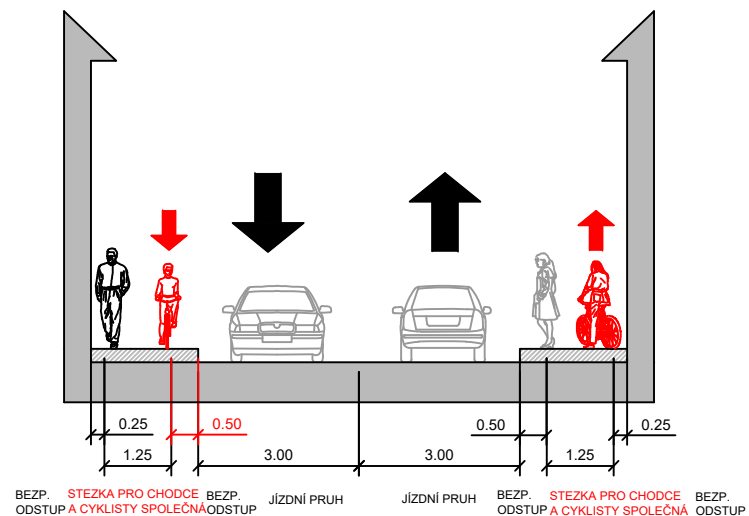

Současný stav ulice Hanělova



LEGENDA:

- SOUČASNÝ STAV
- NOVÉ NAVRŽENÉ ŘEŠENÍ
- PLOCHA ZELENĚ

ČESKÉ VYSOKÉ UČENÍ TECHNICKÉ V PRAZE
FAKULTA DOPRAVNÍ


Název bakalářské práce

Návrh koncepce cyklistické infrastruktury v Třebíči

Název přílohy
Návrh příčného uspořádání stávajícího prostoru místní komunikace
v souvislosti s řešením cyklistické dopravy

Jméno, Příjmení	Měřítko	Datum	Číslo přílohy	Číslo řezu
Aneta Matysková	1:100	11.6.2019	2	6

Návrh příčného uspořádání ulice Jelínkova

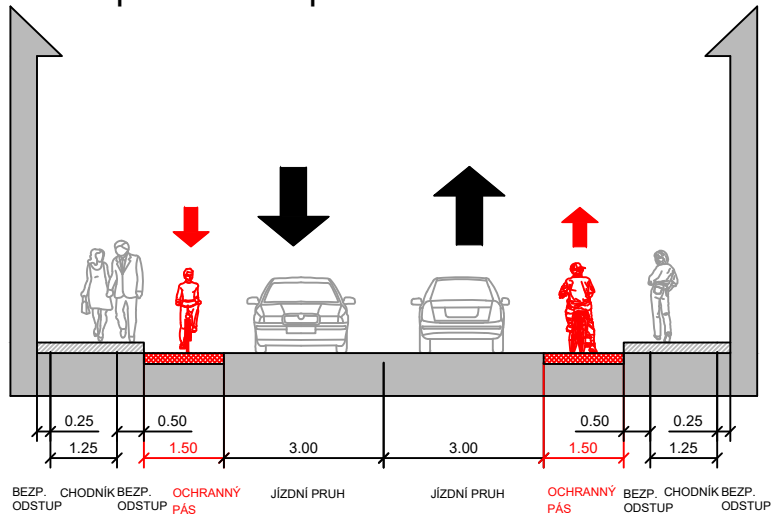

Současný stav ulice Jelínkova



LEGENDA:

- SOUČASNÝ STAV
- NOVÉ NAVRŽENÉ ŘEŠENÍ
- PLOCHA ZELENĚ

ČESKÉ VYSOKÉ UČENÍ TECHNICKÉ V PRAZE
FAKULTA DOPRAVNÍ


Název bakalářské práce

Návrh koncepce cyklistické infrastruktury v Třebíči

Název přílohy
Návrh příčného uspořádání stávajícího prostoru místní komunikace
v souvislosti s řešením cyklistické dopravy

Jméno, Příjmení	Měřítko	Datum	Číslo přílohy	Číslo řezu
Aneta Matysková	1:100	11.6.2019	2	7

Návrh příčného uspořádání ulice Aug. Kratochvíla

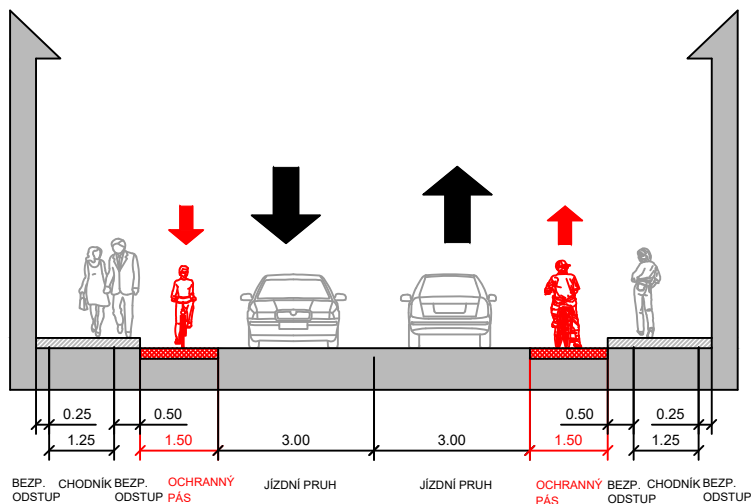

Současný stav ulice Aug. Kratochvíla



LEGENDA:

- SOUČASNÝ STAV
- NOVÉ NAVRŽENÉ ŘEŠENÍ
- PLOCHA ZELENĚ

ČESKÉ VYSOKÉ UČENÍ TECHNICKÉ V PRAZE
FAKULTA DOPRAVNÍ

Název bakalářské práce


Návrh koncepce cyklistické infrastruktury v Třebíči

Název přílohy

Návrh příčného uspořádání stávajícího prostoru místní komunikace
v souvislosti s řešením cyklistické dopravy

Jméno, Příjmení	Měřítko	Datum	Číslo přílohy	Číslo řezu
Aneta Matysková	1:100	11.6.2019	2	8

Návrh příčného uspořádání ulice Viktorinova

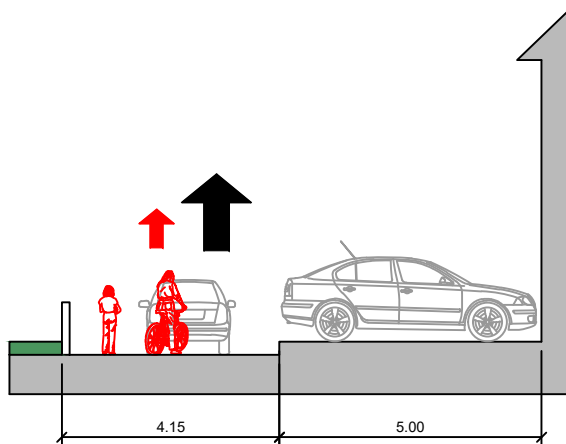

Současný stav ulice Viktorinova



LEGENDA:

- SOUČASNÝ STAV
- NOVÉ NAVRŽENÉ ŘEŠENÍ
- PLOCHA ZELENĚ

ČESKÉ VYSOKÉ UČENÍ TECHNICKÉ V PRAZE
FAKULTA DOPRAVNÍ


Název bakalářské práce

Návrh koncepce cyklistické infrastruktury v Třebíči

Název přílohy
Návrh příčného uspořádání stávajícího prostoru místní komunikace
v souvislosti s řešením cyklistické dopravy

Jméno, Příjmení	Měřítko	Datum	Číslo přílohy	Číslo řezu
Aneta Matysková	1:100	11.6.2019	2	9

Návrh příčného uspořádání ulice Havlíčkovo nábř.

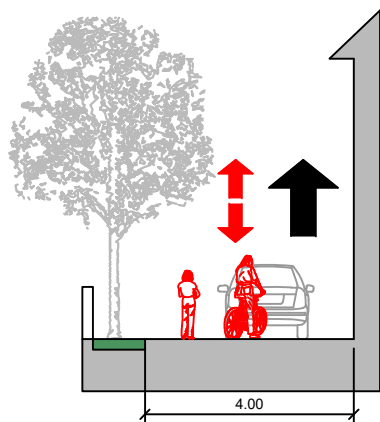

Současný stav ulice Havlíčkovo nábř.



LEGENDA:

- SOUČASNÝ STAV
- NOVÉ NAVRŽENÉ ŘEŠENÍ
- PLOCHA ZELENĚ

ČESKÉ VYSOKÉ UČENÍ TECHNICKÉ V PRAZE
FAKULTA DOPRAVNÍ


Název bakalářské práce

Návrh koncepce cyklistické infrastruktury v Třebíči

Název přílohy
Návrh příčného uspořádání stávajícího prostoru místní komunikace
v souvislosti s řešením cyklistické dopravy

Jméno, Příjmení	Měřítko	Datum	Číslo přílohy	Číslo řezu
Aneta Matysková	1:100	11.6.2019	2	10

Návrh příčného uspořádání ulice Skalní

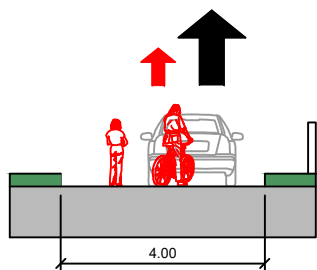

Současný stav ulice Skalní



LEGENDA:

- SOUČASNÝ STAV
- NOVÉ NAVRŽENÉ ŘEŠENÍ
- PLOCHA ZELENĚ

ČESKÉ VYSOKÉ UČENÍ TECHNICKÉ V PRAZE
FAKULTA DOPRAVNÍ


Název bakalářské práce

Návrh koncepce cyklistické infrastruktury v Třebíči

Název přílohy
Návrh příčného uspořádání stávajícího prostoru místní komunikace
v souvislosti s řešením cyklistické dopravy

Jméno, Příjmení	Měřítko	Datum	Číslo přílohy	Číslo řezu
Aneta Matysková	1:100	11.6.2019	2	11

Návrh příčného uspořádání ulice Náhorní

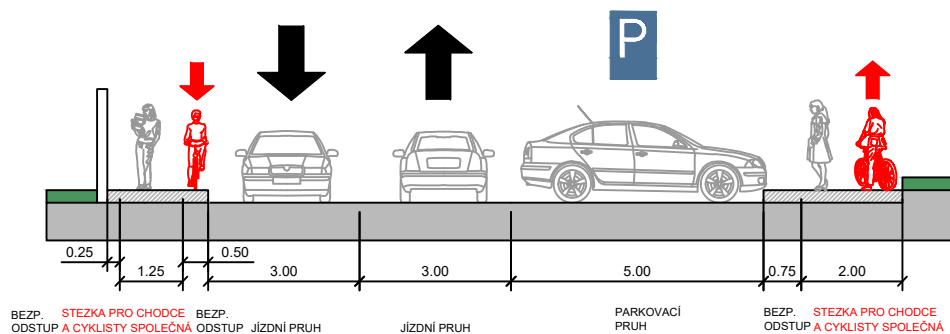

Současný stav ulice Náhorní



LEGENDA:

- SOUČASNÝ STAV
- NOVÉ NAVRŽENÉ ŘEŠENÍ
- PLOCHA ZELENĚ
- P SVISLÉ DOPRAVNÍ ZNAČENÍ IP 11a

ČESKÉ VYSOKÉ UČENÍ TECHNICKÉ V PRAZE
FAKULTA DOPRAVNÍ

Název bakalářské práce


Návrh koncepce cyklistické infrastruktury v Třebíči

Název přílohy

Návrh příčného uspořádání stávajícího prostoru místní komunikace v souvislosti s řešením cyklistické dopravy

Jméno, Příjmení	Měřítko	Datum	Číslo přílohy	Číslo řezu
Aneta Matysková	1:100	11.6.2019	2	12

Návrh příčného uspořádání ulice Zdislavina

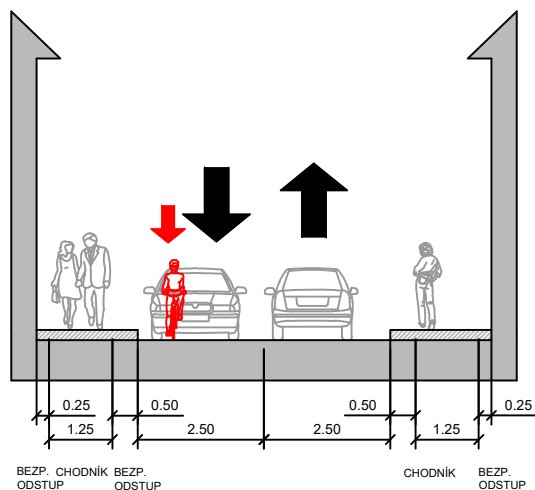

Současný stav ulice Zdislavina



LEGENDA:

- SOUČASNÝ STAV
- NOVÉ NAVRŽENÉ ŘEŠENÍ
- PLOCHA ZELENĚ

ČESKÉ VYSOKÉ UČENÍ TECHNICKÉ V PRAZE
FAKULTA DOPRAVNÍ


Název bakalářské práce

Návrh koncepce cyklistické infrastruktury v Třebíči

Název přílohy
Návrh příčného uspořádání stávajícího prostoru místní komunikace
v souvislosti s řešením cyklistické dopravy

Jméno, Příjmení	Měřítko	Datum	Číslo přílohy	Číslo řezu
Aneta Matysková	1:100	11.6.2019	2	13

Návrh příčného uspořádání ulice Karlovo nám.

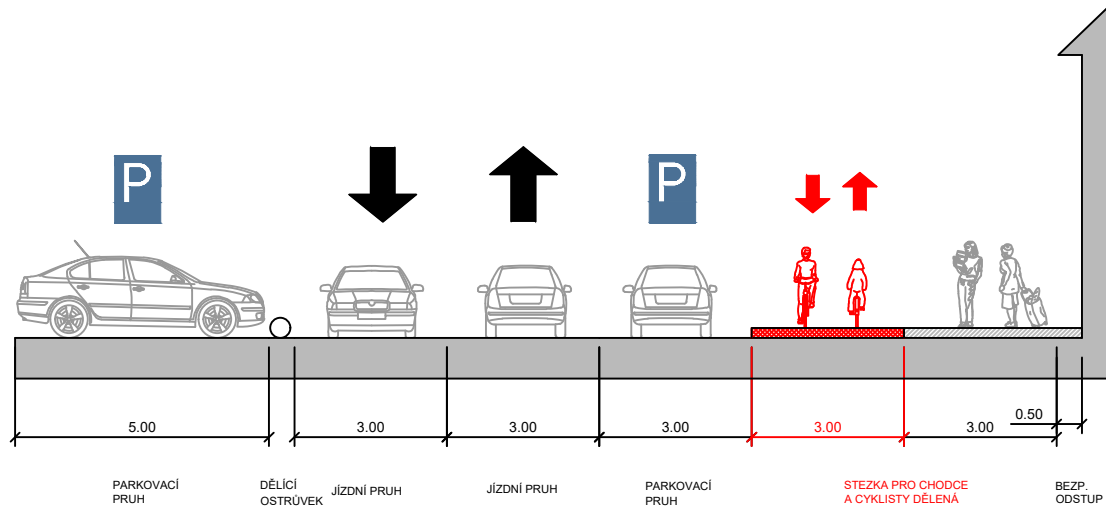

Současný stav ulice Karlovo nám.



LEGENDA:

- SOUČASNÝ STAV
- NOVÉ NAVRŽENÉ ŘEŠENÍ
- PLOCHA ZELENĚ
- P SVISLÉ DOPRAVNÍ ZNAČENÍ IP 11a

ČESKÉ VYSOKÉ UČENÍ TECHNICKÉ V PRAZE
FAKULTA DOPRAVNÍ


Název bakalářské práce

Návrh koncepce cyklistické infrastruktury v Třebíči

Název přílohy
Návrh příčného uspořádání stávajícího prostoru místní komunikace v souvislosti s řešením cyklistické dopravy

Jméno, Příjmení	Měřítko	Datum	Číslo přílohy	Číslo řezu
Aneta Matysková	1:100	11.6.2019	2	14

Návrh příčného uspořádání ulice Bedřicha Václavka

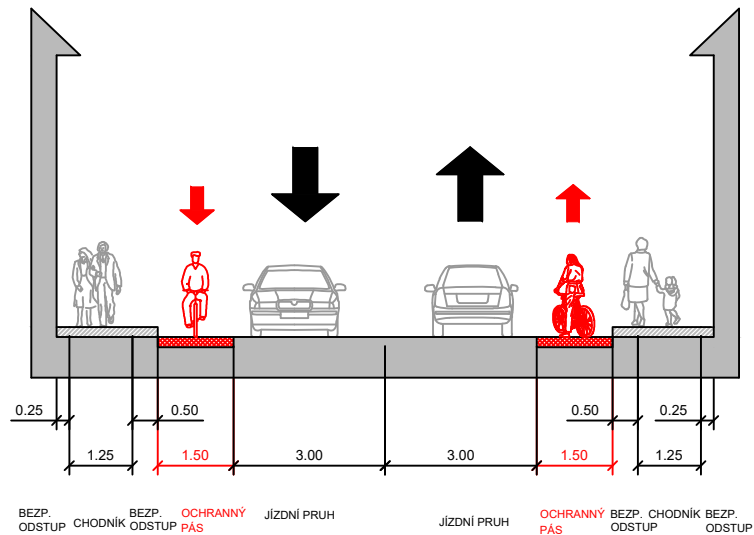

Současný stav ulice Bedřicha Václavka



LEGENDA:

- SOUČASNÝ STAV
- NOVÉ NAVRŽENÉ ŘEŠENÍ
- PLOCHA ZELENĚ

ČESKÉ VYSOKÉ UČENÍ TECHNICKÉ V PRAZE
FAKULTA DOPRAVNÍ

Název bakalářské práce


Návrh koncepce cyklistické infrastruktury v Třebíči

Název přílohy

Návrh příčného uspořádání stávajícího prostoru místní komunikace v souvislosti s řešením cyklistické dopravy

Jméno, Příjmení	Měřítko	Datum	Číslo přílohy	Číslo řezu
Aneta Matysková	1:100	11.6.2019	2	15

Návrh příčného uspořádání ulice Jungmanova

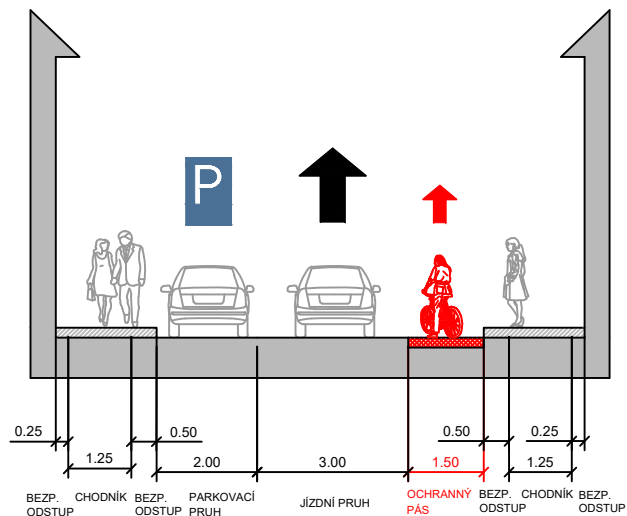

Současný stav ulice Jungmanova



LEGENDA:

- SOUČASNÝ STAV
- NOVÉ NAVRŽENÉ ŘEŠENÍ
- PLOCHA ZELENĚ
- P SVISLÉ DOPRAVNÍ ZNAČENÍ IP 11a

ČESKÉ VYSOKÉ UČENÍ TECHNICKÉ V PRAZE
FAKULTA DOPRAVNÍ


Název bakalářské práce

Návrh koncepce cyklistické infrastruktury v Třebíči

Název přílohy
Návrh příčného uspořádání stávajícího prostoru místní komunikace v souvislosti s řešením cyklistické dopravy

Jméno, Příjmení	Měřítko	Datum	Číslo přílohy	Číslo řezu
Aneta Matysková	1:100	11.6.2019	2	16

Návrh příčného uspořádání ulice Modřínová

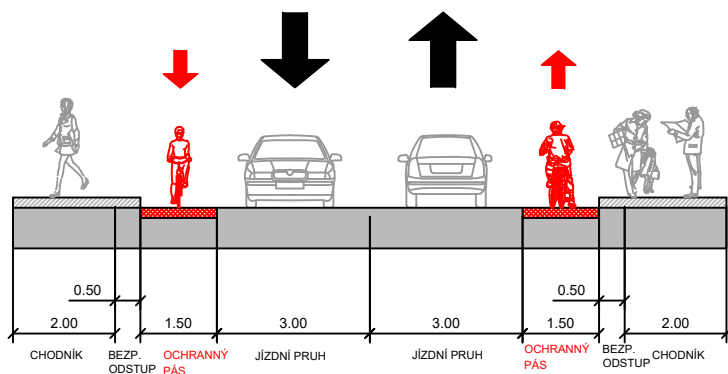

Současný stav ulice Modřínová



LEGENDA:

- SOUČASNÝ STAV
- NOVÉ NAVRŽENÉ ŘEŠENÍ
- PLOCHA ZELENĚ

ČESKÉ VYSOKÉ UČENÍ TECHNICKÉ V PRAZE
FAKULTA DOPRAVNÍ


Název bakalářské práce

Návrh koncepce cyklistické infrastruktury v Třebíči

Název přílohy
Návrh příčného uspořádání stávajícího prostoru místní komunikace
v souvislosti s řešením cyklistické dopravy

Jméno, Příjmení	Měřítko	Datum	Číslo přílohy	Číslo řezu
Aneta Matysková	1:100	11.6.2019	2	17

Návrh příčného uspořádání ulice Sportovní

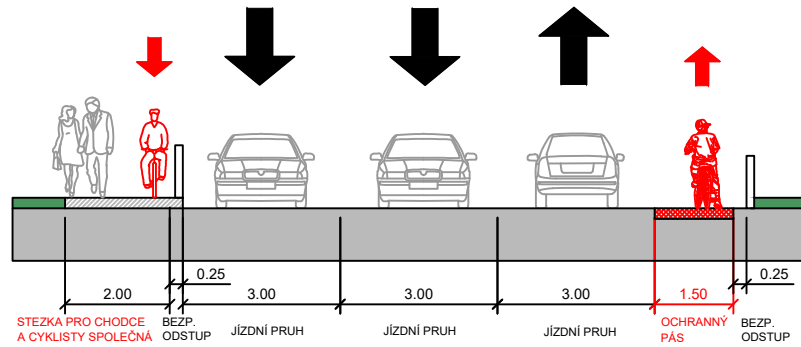

Současný stav ulice Sportovní



LEGENDA:

- SOUČASNÝ STAV
- NOVÉ NAVRŽENÉ ŘEŠENÍ
- PLOCHA ZELENĚ

ČESKÉ VYSOKÉ UČENÍ TECHNICKÉ V PRAZE
FAKULTA DOPRAVNÍ

Název bakalářské práce


Návrh koncepce cyklistické infrastruktury v Třebíči

Název přílohy

Návrh příčného uspořádání stávajícího prostoru místní komunikace
v souvislosti s řešením cyklistické dopravy

Jméno, Příjmení	Měřítko	Datum	Číslo přílohy	Číslo řezu
Aneta Matysková	1:100	11.6.2019	2	18

Návrh příčného uspořádání ulice Janáčkovo stromořadí

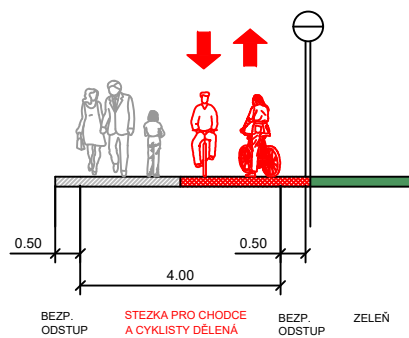

Současný stav ulice Janáčkovo stromořadí



LEGENDA:

- SOUČASNÝ STAV
- NOVÉ NAVRŽENÉ ŘEŠENÍ
- PLOCHA ZELENĚ

ČESKÉ VYSOKÉ UČENÍ TECHNICKÉ V PRAZE
FAKULTA DOPRAVNÍ


Název bakalářské práce

Návrh koncepce cyklistické infrastruktury v Třebíči

Název přílohy
Návrh příčného uspořádání stávajícího prostoru místní komunikace
v souvislosti s řešením cyklistické dopravy

Jméno, Příjmení	Měřítko	Datum	Číslo přílohy	Číslo řezu
Aneta Matysková	1:100	11.6.2019	2	19

Návrh příčného uspořádání ulice Nádražní

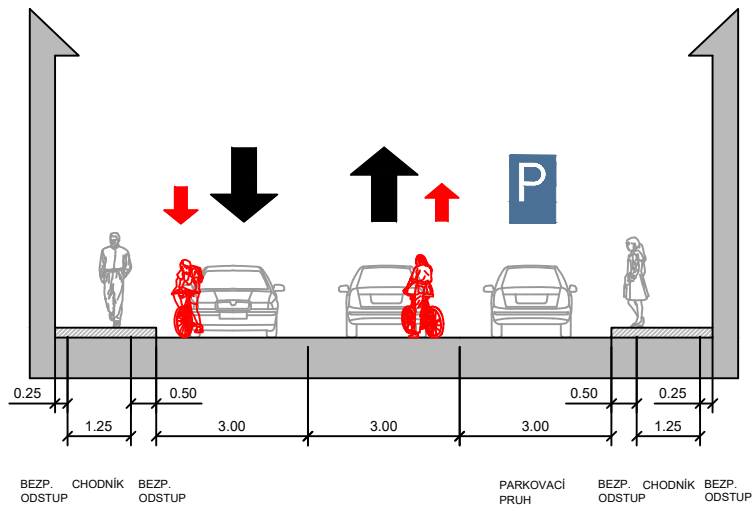

Současný stav ulice Nádražní



LEGENDA:

- SOUČASNÝ STAV
- NOVÉ NAVRŽENÉ ŘEŠENÍ
- PLOCHA ZELENĚ
- P SVISLÉ DOPRAVNÍ ZNAČENÍ IP 11a

ČESKÉ VYSOKÉ UČENÍ TECHNICKÉ V PRAZE
FAKULTA DOPRAVNÍ


Název bakalářské práce

Návrh koncepce cyklistické infrastruktury v Třebíči

Název přílohy
Návrh příčného uspořádání stávajícího prostoru místní komunikace
v souvislosti s řešením cyklistické dopravy

Jméno, Příjmení	Měřítko	Datum	Číslo přílohy	Číslo řezu
Aneta Matysková	1:100	11.6.2019	2	20

Návrh příčného uspořádání ulice Heliadova

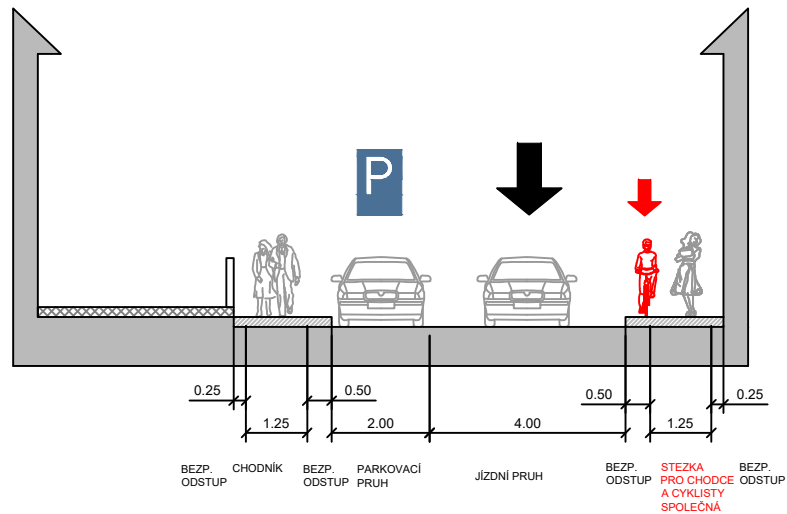

Současný stav ulice Heliadova



LEGENDA:

- SOUČASNÝ STAV
- NOVÉ NAVRŽENÉ ŘEŠENÍ
- PLOCHA ZELENĚ
- P SVISLÉ DOPRAVNÍ ZNAČENÍ IP 11a

ČESKÉ VYSOKÉ UČENÍ TECHNICKÉ V PRAZE
FAKULTA DOPRAVNÍ


Název bakalářské práce

Návrh koncepce cyklistické infrastruktury v Třebíči

Název přílohy
Návrh příčného uspořádání stávajícího prostoru místní komunikace
v souvislosti s řešením cyklistické dopravy

Jméno, Příjmení	Měřítko	Datum	Číslo přílohy	Číslo řezu
Aneta Matysková	1:100	11.6.2019	2	21

Návrh příčného uspořádání ulice Kanciborek

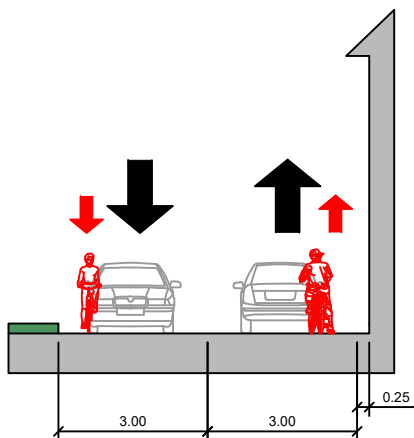

Současný stav ulice Kanciborek



LEGENDA:

- SOUČASNÝ STAV
- NOVÉ NAVRŽENÉ ŘEŠENÍ
- PLOCHA ZELENĚ

ČESKÉ VYSOKÉ UČENÍ TECHNICKÉ V PRAZE
FAKULTA DOPRAVNÍ


Název bakalářské práce

Návrh koncepce cyklistické infrastruktury v Třebíči

Název přílohy
Návrh příčného uspořádání stávajícího prostoru místní komunikace
v souvislosti s řešením cyklistické dopravy

Jméno, Příjmení	Měřítko	Datum	Číslo přílohy	Číslo řezu
Aneta Matysková	1:100	11.6.2019	2	22


Návrh příčného uspořádání ulice Revoluční

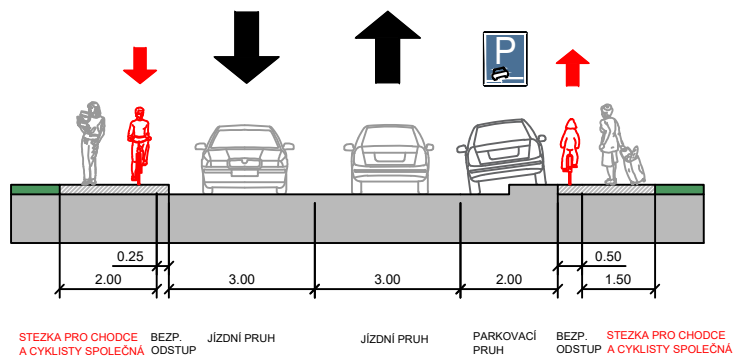

Současný stav ulice Revoluční



LEGENDA:

- SOUČASNÝ STAV
- NOVÉ NAVRŽENÉ ŘEŠENÍ
- PLOCHA ZELENĚ
-  SVISLÉ DOPRAVNÍ ZNAČENÍ
IP 11g

ČESKÉ VYSOKÉ UČENÍ TECHNICKÉ V PRAZE
FAKULTA DOPRAVNÍ


Název bakalářské práce

Návrh koncepce cyklistické infrastruktury v Třebíči

Název přílohy
Návrh příčného uspořádání stávajícího prostoru místní komunikace
v souvislosti s řešením cyklistické dopravy

Jméno, Příjmení	Měřítko	Datum	Číslo přílohy	Číslo řezu
Aneta Matysková	1:100	11.6.2019	2	23

Návrh příčného uspořádání ulice Sv. Čecha

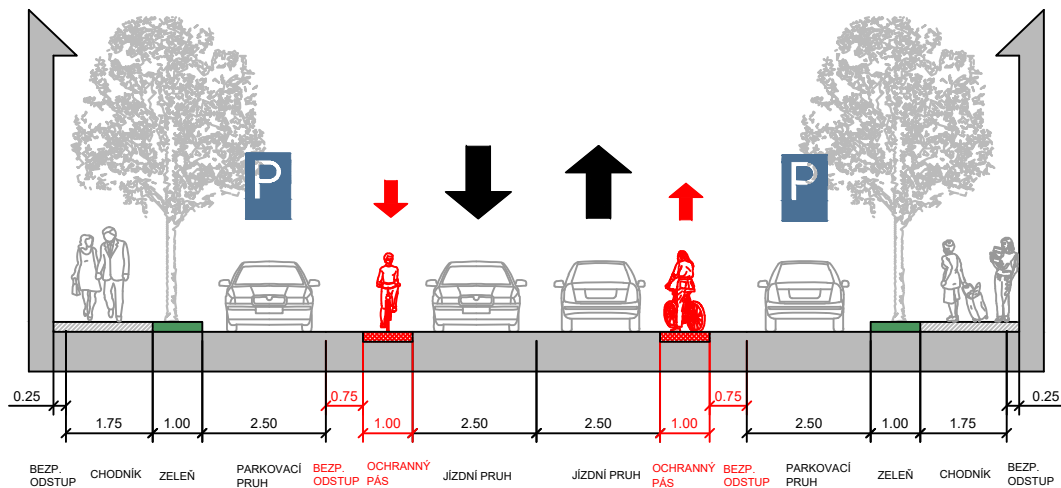

Současný stav ulice Sv. Čecha



LEGENDA:

- SOUČASNÝ STAV
- NOVÉ NAVRŽENÉ ŘEŠENÍ
- PLOCHA ZELENĚ
- P SVISLÉ DOPRAVNÍ ZNAČENÍ IP 11a

ČESKÉ VYSOKÉ UČENÍ TECHNICKÉ V PRAZE
FAKULTA DOPRAVNÍ


Název bakalářské práce

Návrh koncepce cyklistické infrastruktury v Třebíči

Název přílohy
Návrh příčného uspořádání stávajícího prostoru místní komunikace v souvislosti s řešením cyklistické dopravy

Jméno, Příjmení	Měřítko	Datum	Číslo přílohy	Číslo řezu
Aneta Matysková	1:100	11.6.2019	2	24

Návrh příčného uspořádání ulice Hrotovická

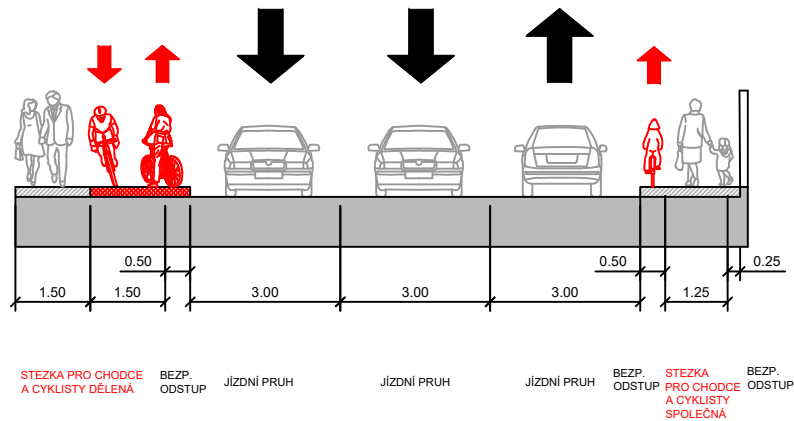

Současný stav ulice Hrotovická



LEGENDA:

- SOUČASNÝ STAV
- NOVÉ NAVRŽENÉ ŘEŠENÍ
- PLOCHA ZELENĚ

ČESKÉ VYSOKÉ UČENÍ TECHNICKÉ V PRAZE
FAKULTA DOPRAVNÍ


Název bakalářské práce

Návrh koncepce cyklistické infrastruktury v Třebíči

Název přílohy
Návrh příčného uspořádání stávajícího prostoru místní komunikace v souvislosti s řešením cyklistické dopravy

Jméno, Příjmení	Měřítko	Datum	Číslo přílohy	Číslo řezu
Aneta Matysková	1:100	11.6.2019	2	25

Návrh příčného uspořádání ulice Družstevní

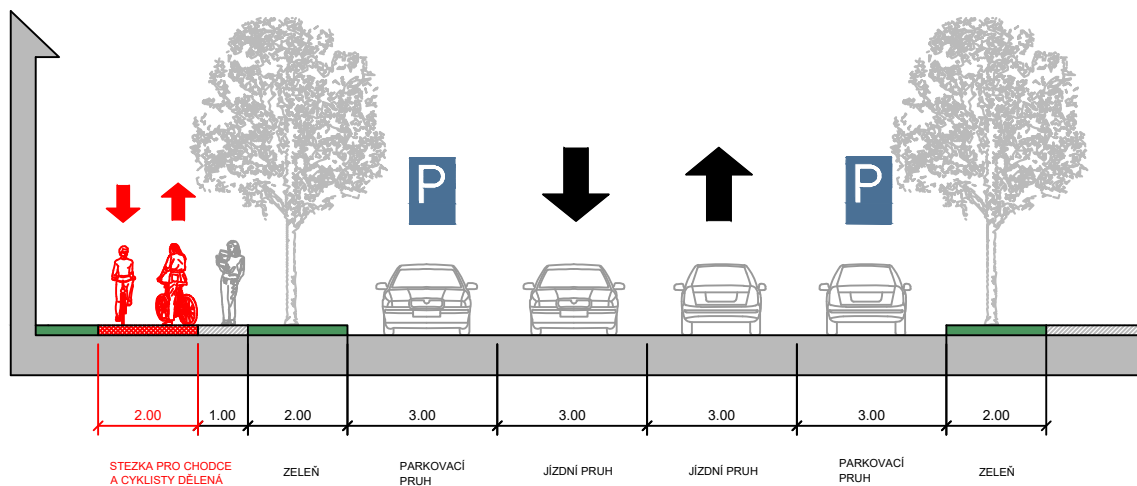

Současný stav ulice Družstevní



LEGENDA:

- SOUČASNÝ STAV
- NOVÉ NAVRŽENÉ ŘEŠENÍ
- PLOCHA ZELENĚ
- P** SVISLÉ DOPRAVNÍ ZNAČENÍ IP 11a

ČESKÉ VYSOKÉ UČENÍ TECHNICKÉ V PRAZE
FAKULTA DOPRAVNÍ

Název bakalářské práce

Návrh koncepce cyklistické infrastruktury v Třebíči

Název přílohy
Návrh příčného uspořádání stávajícího prostoru místní komunikace v souvislosti s řešením cyklistické dopravy

Jméno, Příjmení	Měřítko	Datum	Číslo přílohy	Číslo řezu
Aneta Matysková	1:100	11.6.2019	2	26