




Vzorový příčný řez I
km 0,000 00 - km 0,021 67

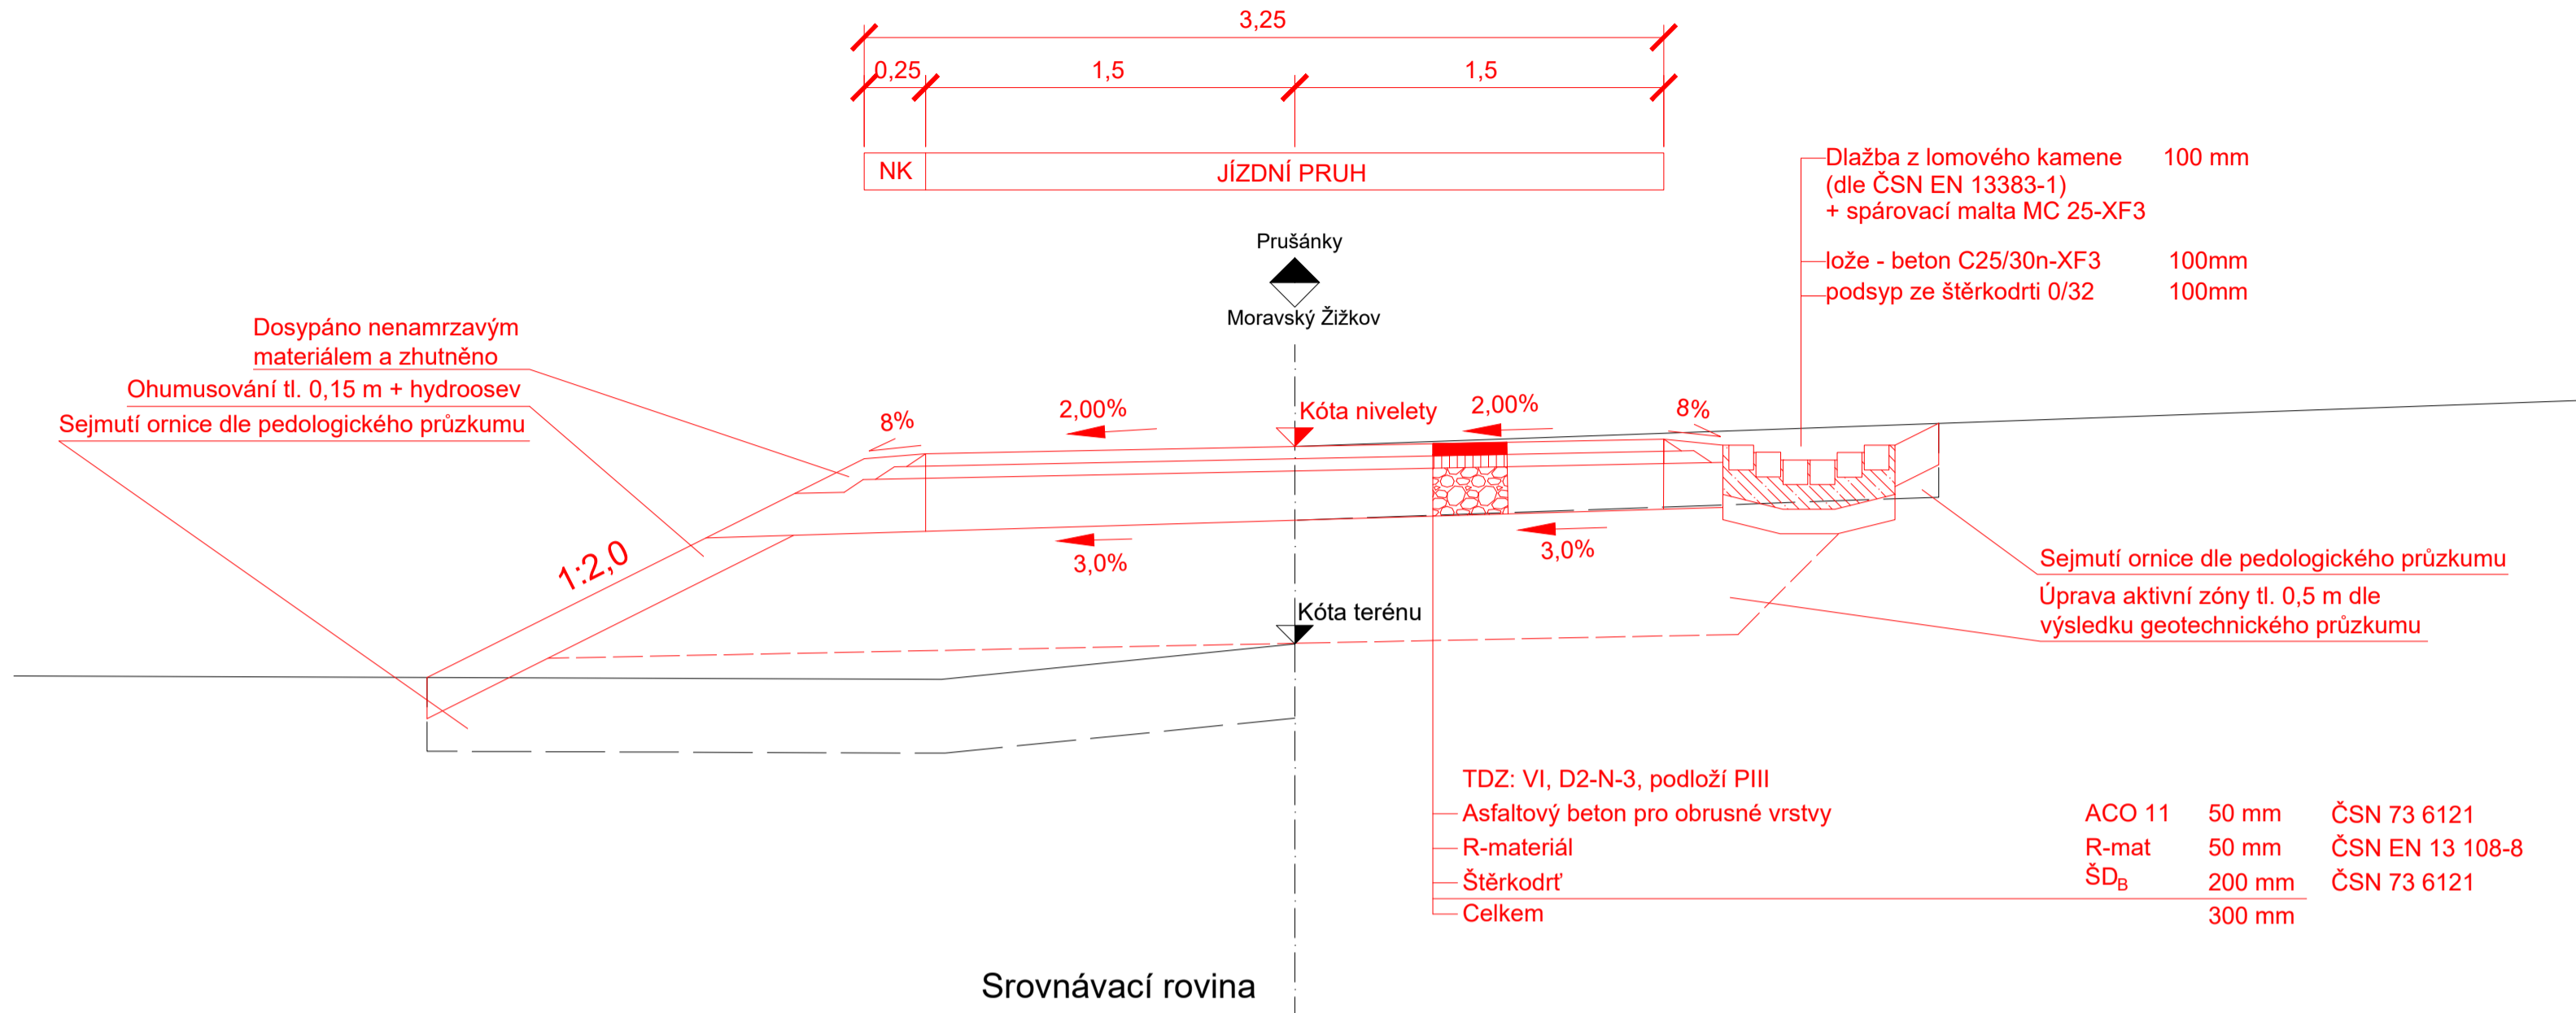

Vzorový příčný řez II
km 0,021 67 - km 1,531 23

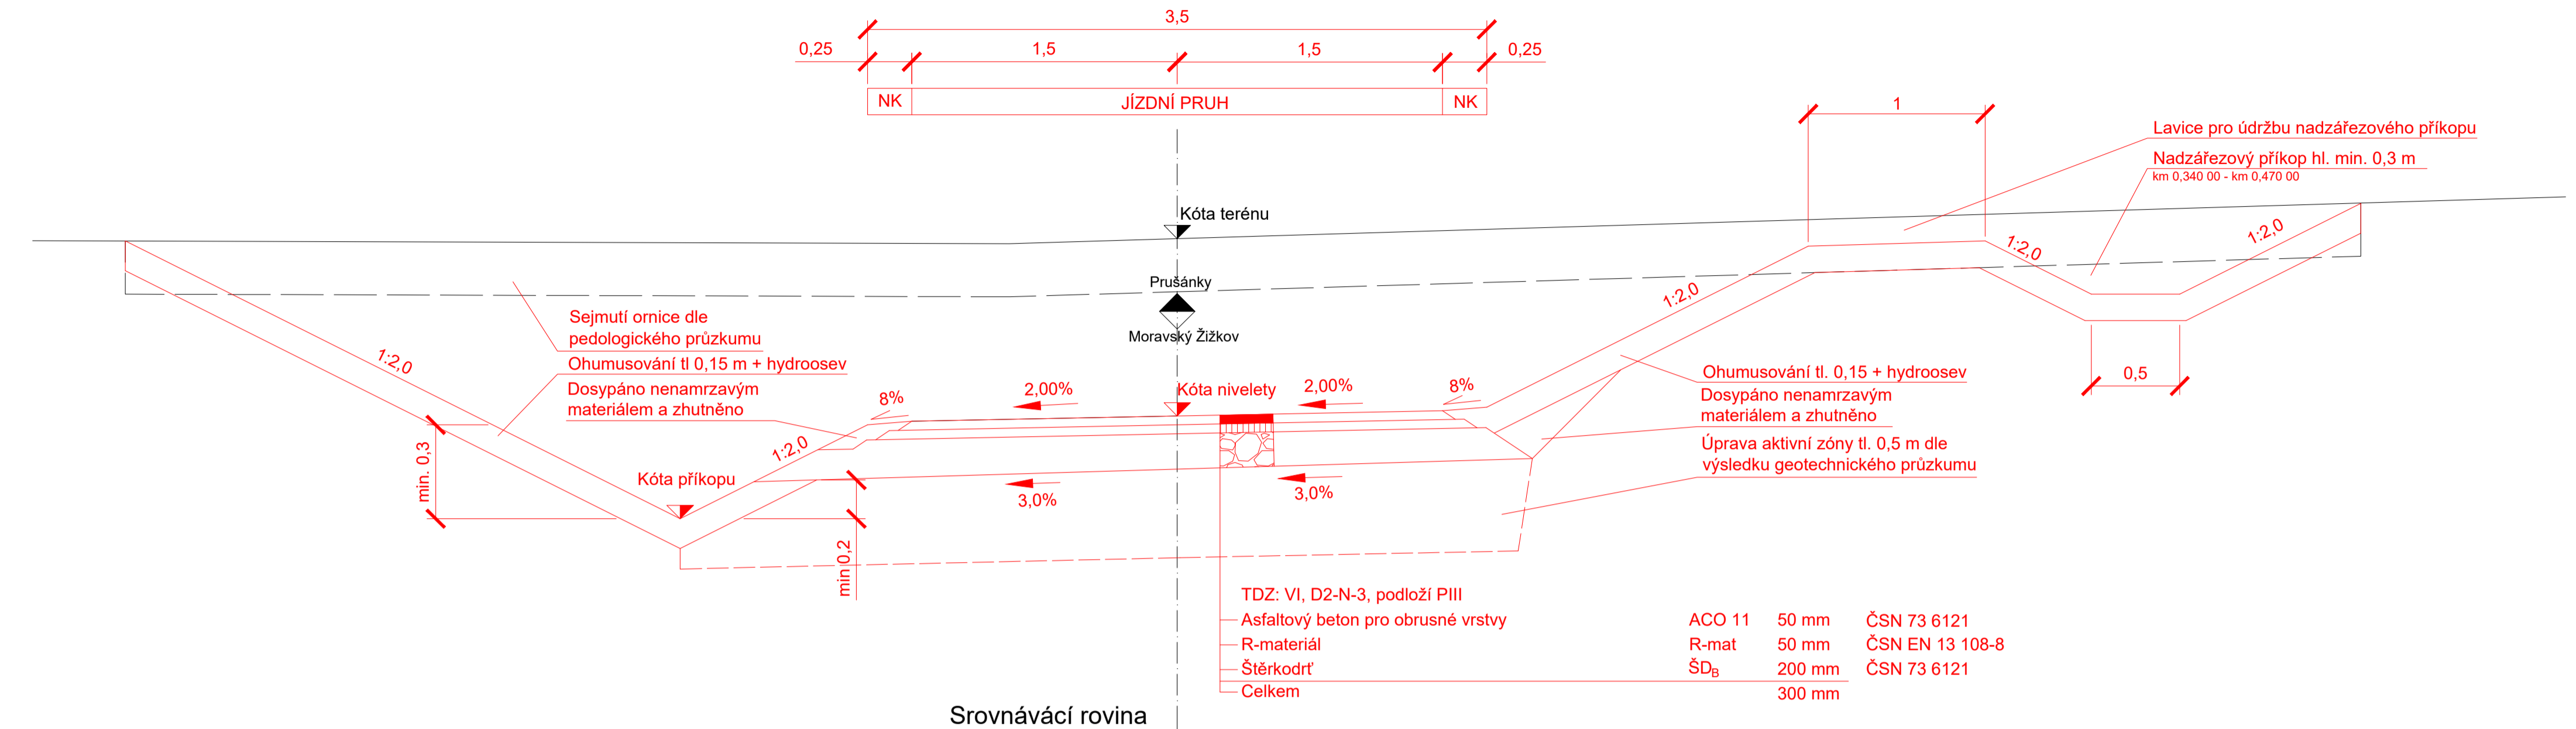

Vzorový příčný řez III
km 1,611 10 - km 2,680 30

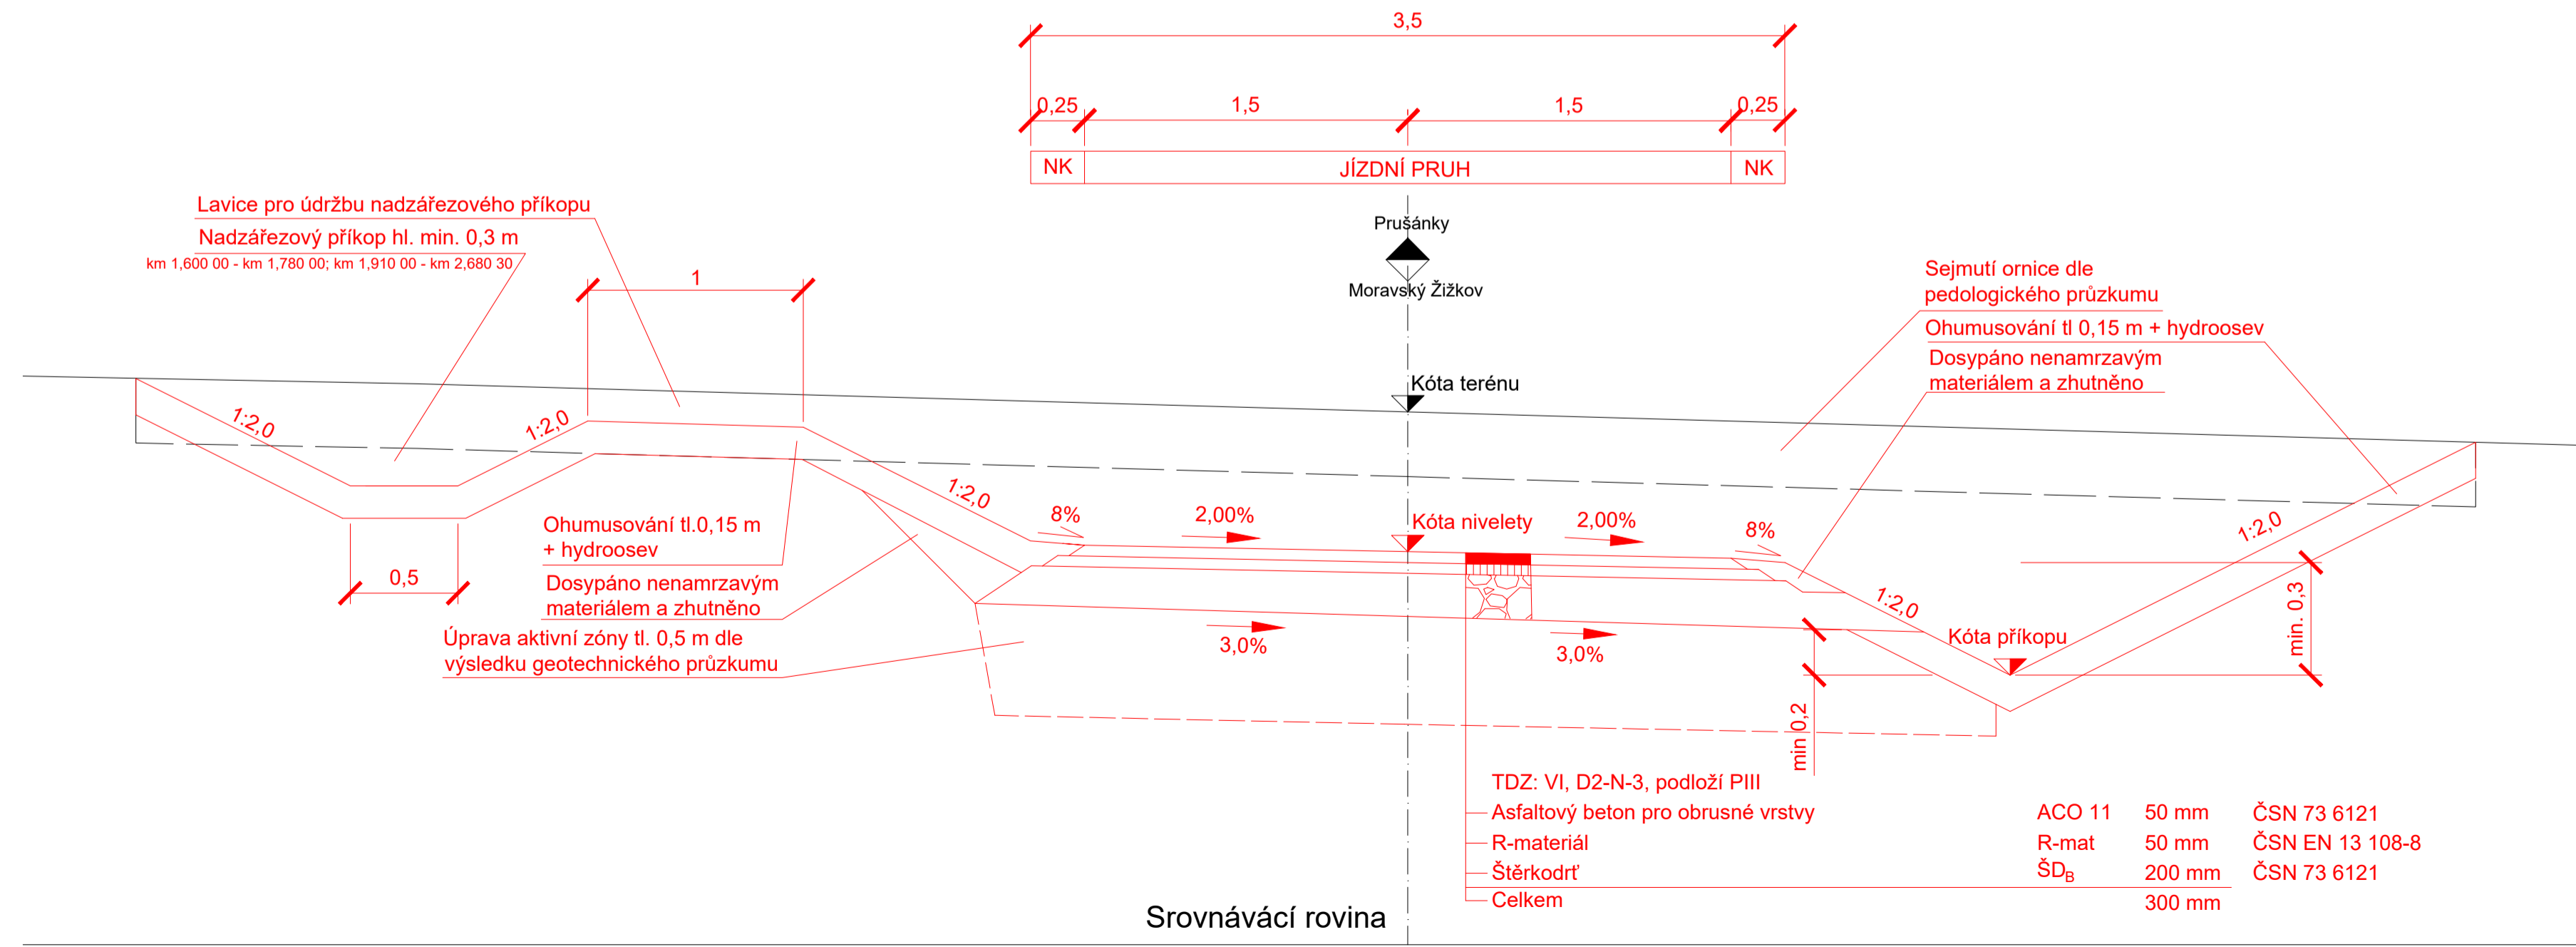

OBOR:	ÚSTAV:	VYPRACOVAL:	
Dopravní systémy a technika	K812 Ústav dopravních systémů	Iveta Schelleová	
ROČNÍK:	VEDOUcí PRÁCE:		
2018/2019	Ing. Tomáš Hoz		
NÁZEV PRÁCE:	Cyklostezka Moravský Žižkov - Průšánky		
OBSAH:	Vzorové příčné řezy		
TYP PRÁCE:	Bakalářská práce	FORMÁT:	A4
MĚŘÍTKO:	1:25	Č. VÝKR.	3