


Silnice I/43 S 9,5/90 VPR - Zážez

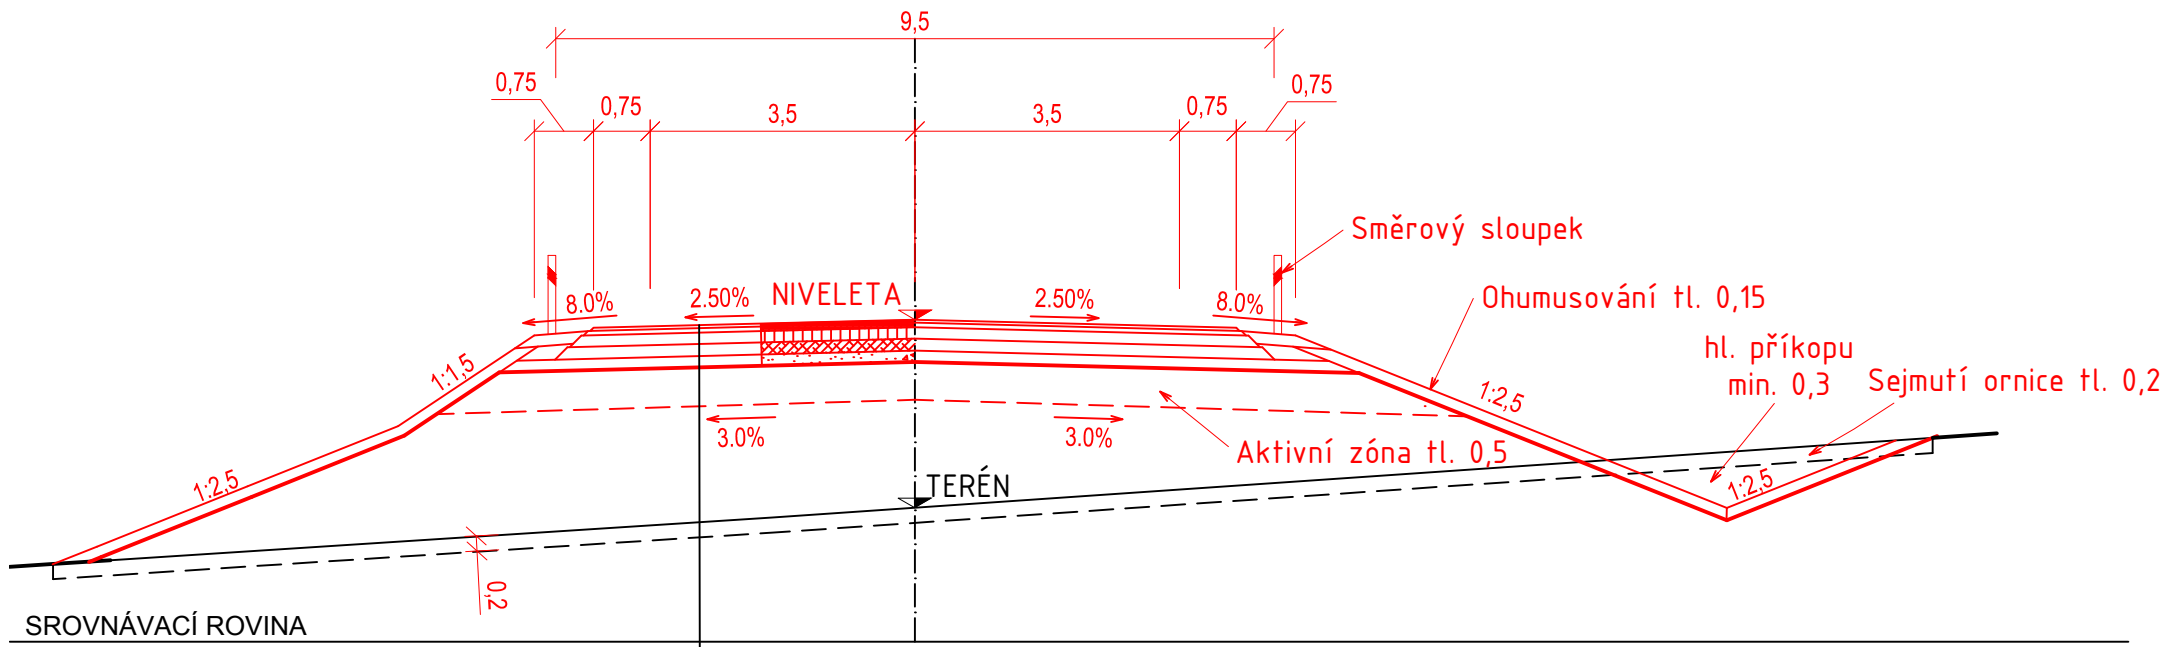

Asfaltový beton pro obrusné vrstvy -	tl. 40mm
Asfaltový beton pro ložní vrstvy -	tl. 60mm
Asfaltový beton pro podkladí vrstvy -	tl. 150mm
Mechanicky zpevněné kamenivo -	tl. 160mm
Štěrkodrt'-	tl. 150mm
Celkem	tl. 560mm

KATEDRA K 612 - Ústav dopravních systémů	VYPRACOVAL Vojtěch Žondecký	ČVUT v Praze Fakulta dopravní	
VEDOUcí PRÁCE Ing. Martin Höfler		FORMÁT A4	
NÁZEV PRÁCE: Obchvat silnice I/43 okolo města Lanškroun		MĚŘITKO 1:100	
		AKADEMICKÝ ROK 2019/20	
NÁZEV PŘÍLOHY Vzorové příčné řezy - násep		ČÍSLO VÝKRESU	3b