


ŘEZ B - ULICE TEREZÍNSKÁ

PROSTOR MÍSTNÍ KOMUNIKACE		
PŘIDRUŽENÝ PROSTOR	HLAVNÍ DOPRAVNÍ PROSTOR	PŘIDRUŽENÝ PROSTOR

ZELEŇ	CYKLOSTEZKA	ZELEŇ	CHODNÍK	JÍZDNÍ PRUH	JÍZDNÍ PRUH	CHODNÍK	ZELEŇ
-------	-------------	-------	---------	-------------	-------------	---------	-------

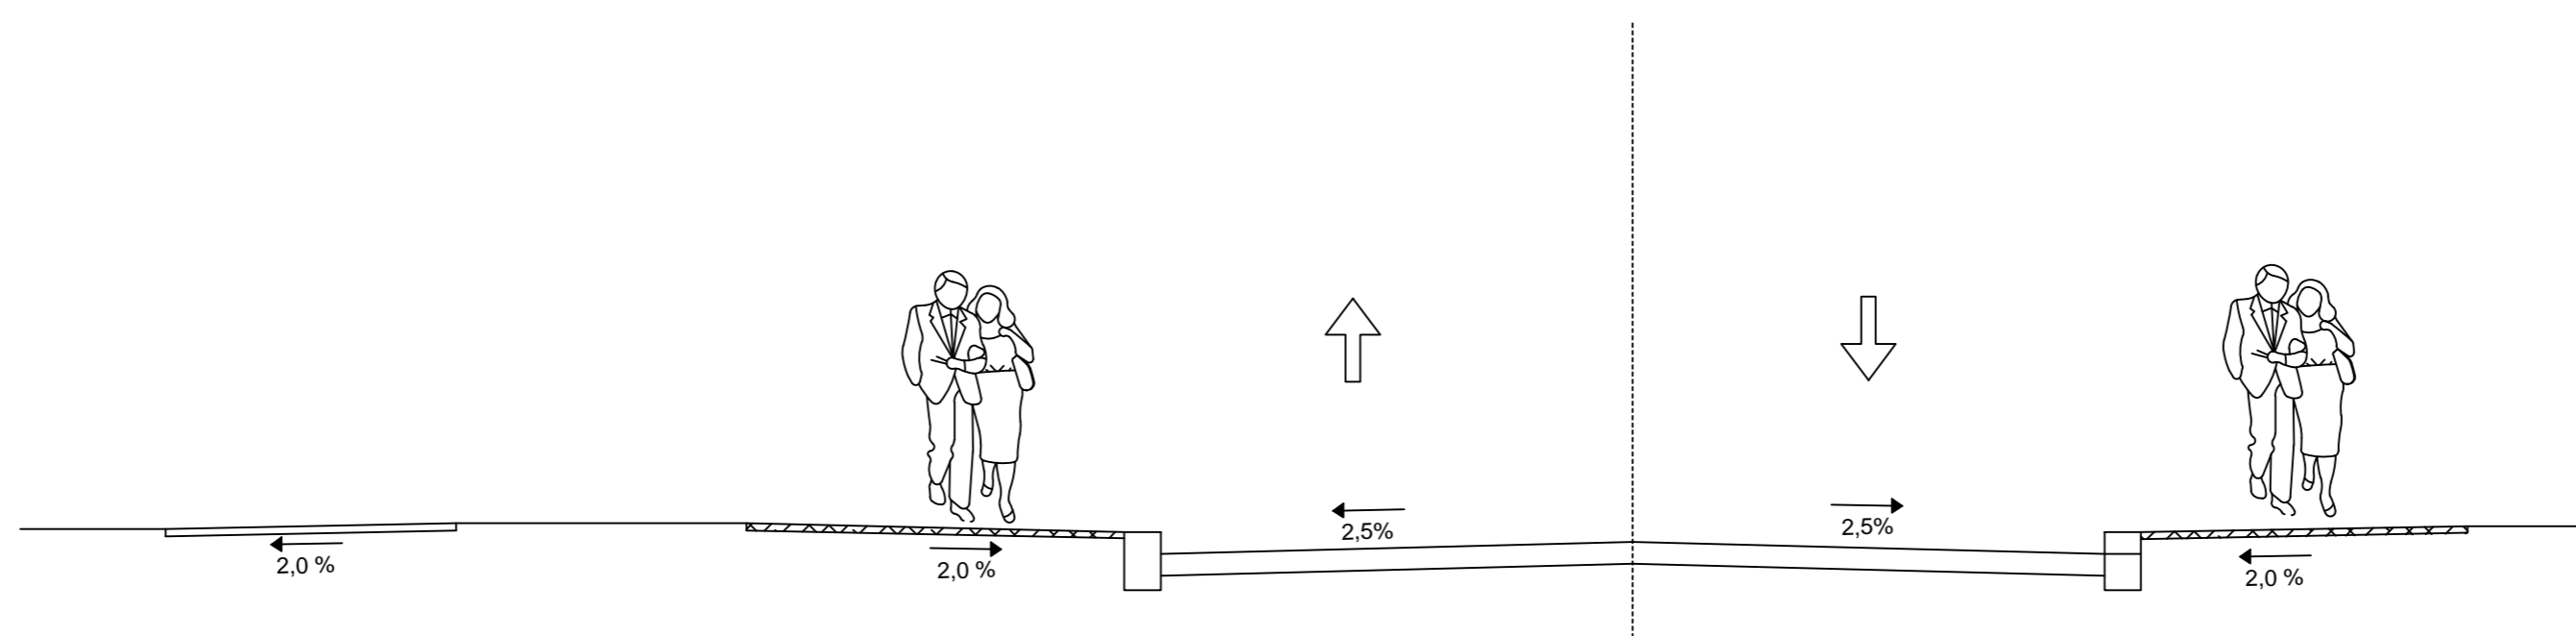

VYPRACOVAL: Daniel Deutsch	KONZULTANT: doc. Ing. Jiří Čarský, Ph.D.	ŠKOLNÍ ROK: 2018/2019	FAKULTA DOPRAVNÍ ČVUT
PŘEDMĚT: BAKALÁŘSKÁ PRÁCE			DATUM: 7/2019
VÝKRES: ŘEZ B - ULICE TEREZÍNSKÁ			MĚŘÍTKO: 1:50
			Č. VÝKRESU: 2.2