


ŘEZ A - ULICE TEREZÍNSKÁ

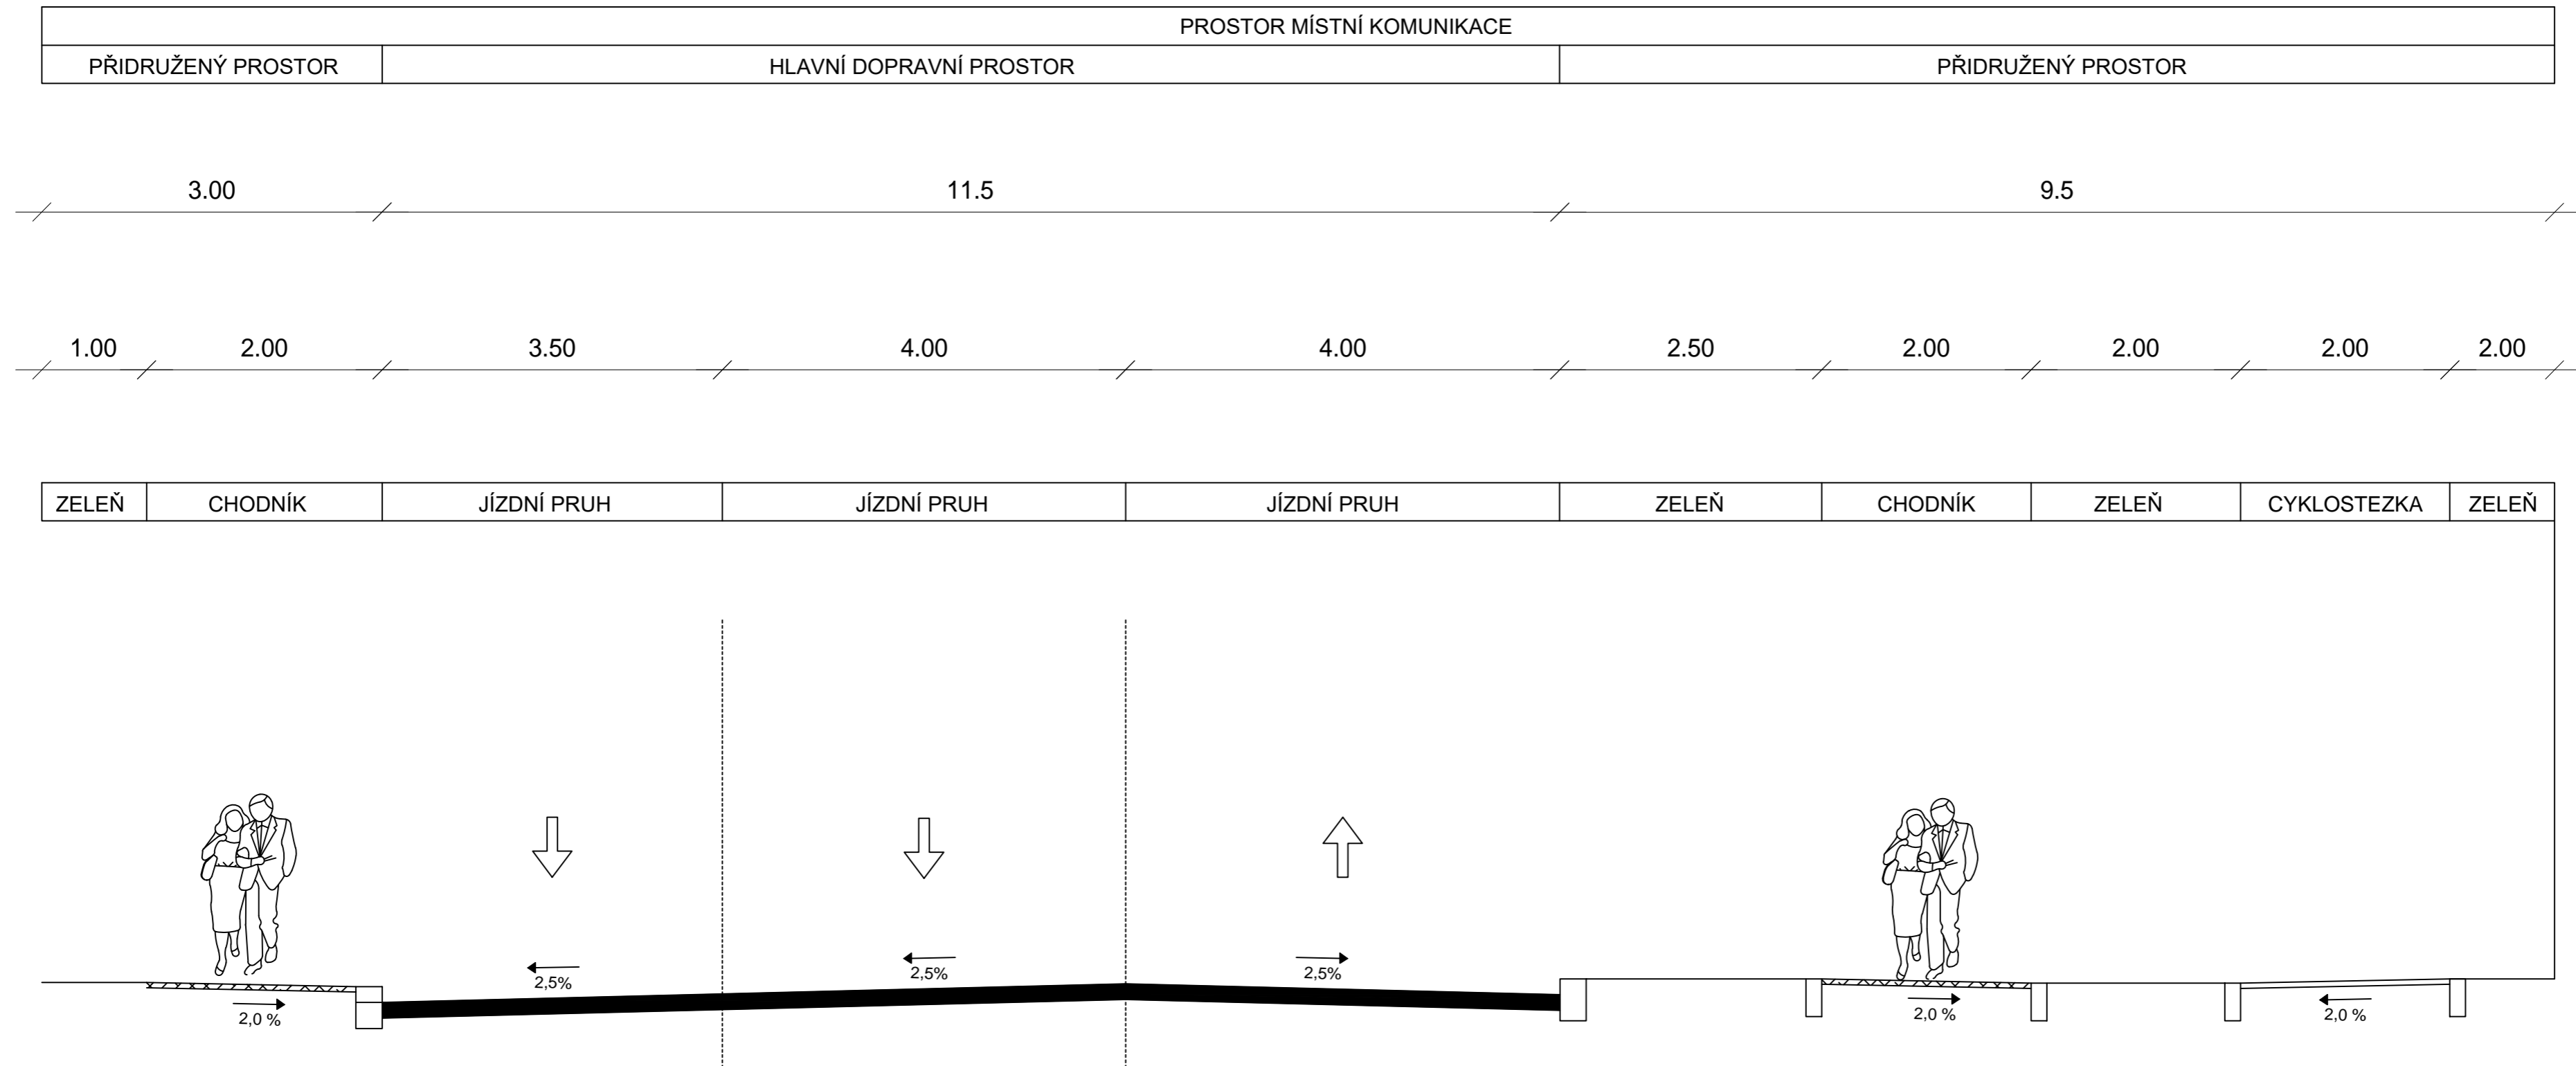

VYPRACOVAL: Daniel Deutsch	KONZULTANT: doc. Ing. Jiří Čarský, Ph.D.	ŠKOLNÍ ROK: 2018/2019	FAKULTA DOPRAVNÍ
PŘEDMĚT: BAKALÁŘSKÁ PRÁCE			ČVUT
VÝKRES: ŘEZ A - ULICE TEREZÍNSKÁ			DATUM: 7/2019
			MĚŘÍTKO: 1:50
			Č. VÝKRESU: 2.1