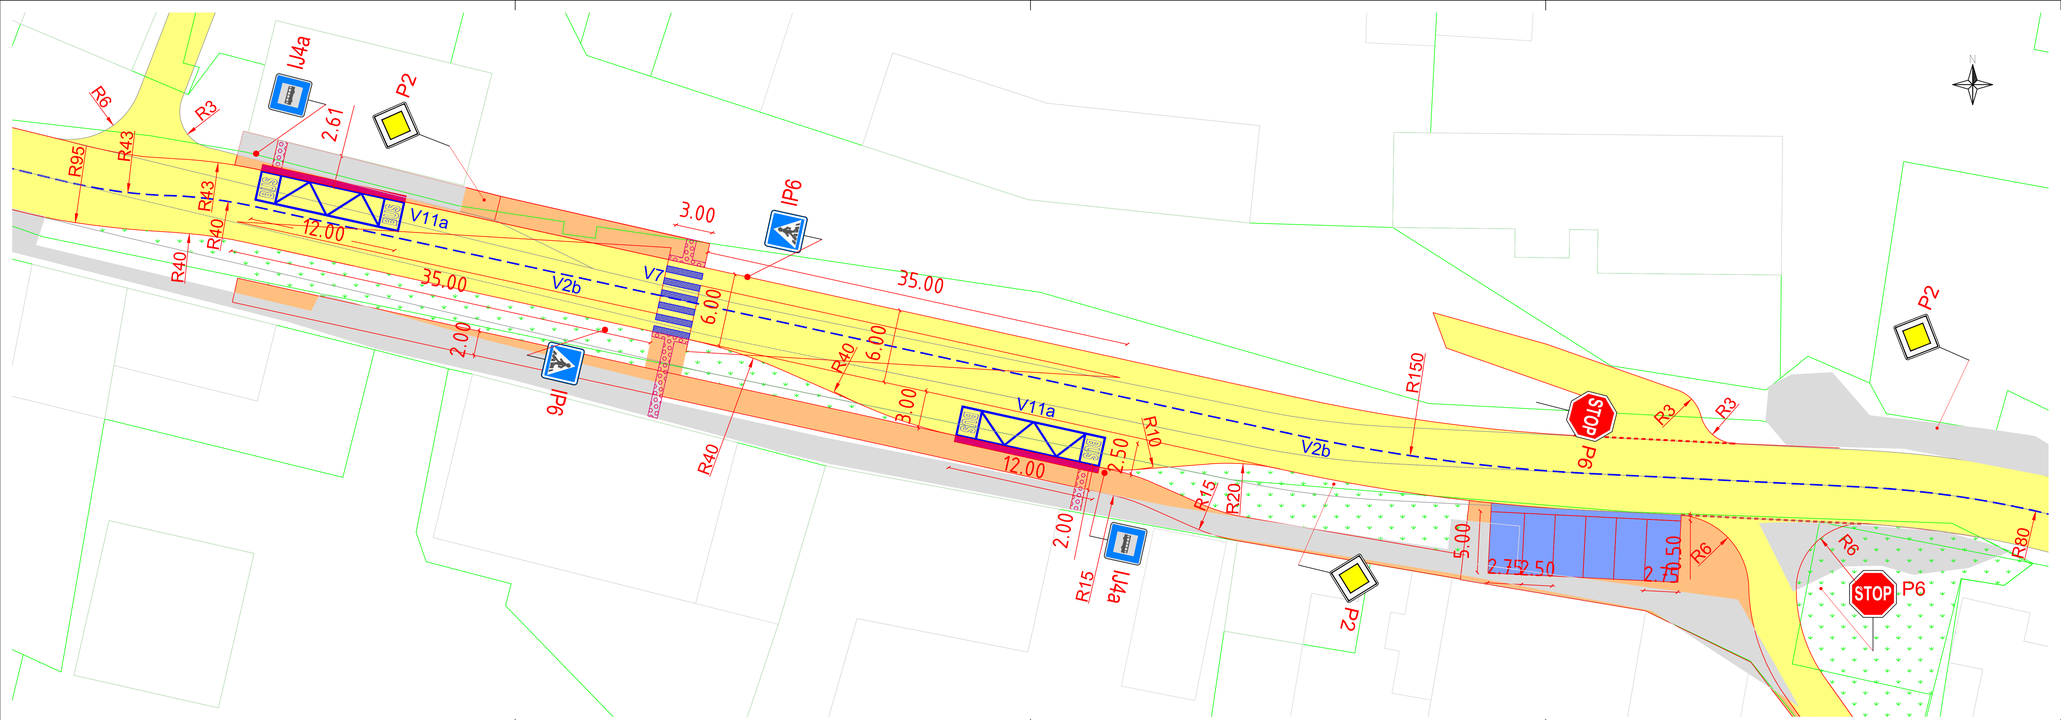

Legenda:

- Stávající plocha chodníku
- Stávající hrany a obruby
- Katastrální území
- Vodorovné dopravní značení
- Navrhovaná plocha chodníku
- Navrhovaná plocha komunikace
- Navrhované obruby
- Navrhovaná plocha zeleně
- Navrhované opatření pro OSSPaO
- Navrhovaná plocha parkování

OBOR	KATEDRA	JMÉNO STUDENTA
Dopravní systémy a technika	K612 Ústav dopravních systémů	PAVEL PŘIBYL
ROČNÍK	Vedoucí práce	
2018/2019	doc. Ing. Josef Kocourek, Ph.D.	

AKCE :

Rekonstrukce prostoru autobusové zastávky Zdiby, Veltěž

OBSAH :

Situace autobusové zastávky Zdiby, Veltěž

FORMÁT	5xA4
MĚŘÍTKO	1:200
ČÍSLO PŘÍLOHY	4