



Příčný řez komunikací III/24513 11/50

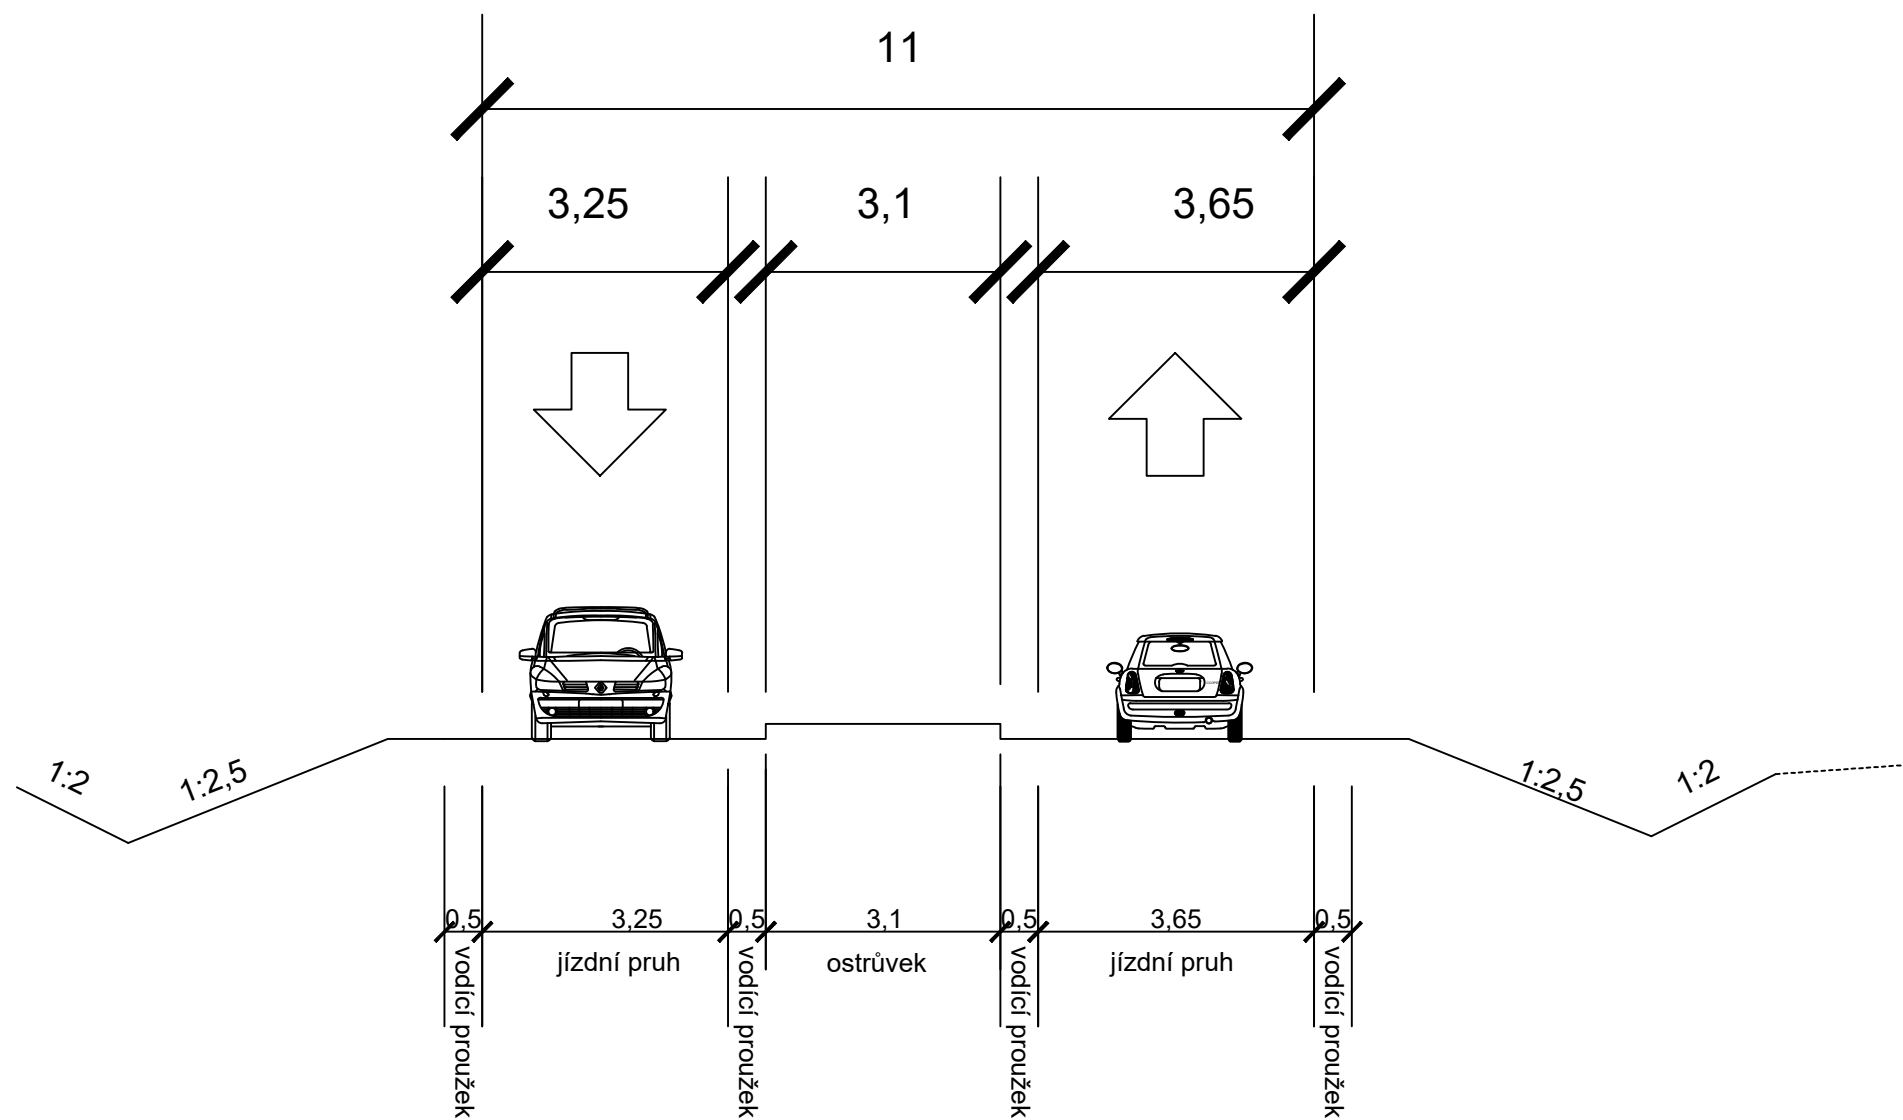

Název přílohy: příčný řez vjezdovou bránou - řez B			ČESKÉ VYSOKÉ UČENÍ TECHNICKÉ V PRAZE Fakulta dopravní	
Název předmětu: Diplomová práce				
Jméno: Viktor Drchota	Akademický rok: 2019/20	Číslo přílohy: 1.12	Měřítko: 1:100	