


Legenda:

- Vozovka
- Chodník
- Zeleň
- Pojížděná dlažba
- Pochozí dlažba
- konsolidovaná antuka/šterkodrt
- prvky pro OOSPO
- Hrany
- Parkovací plocha
- 60 DZ zrušená
- I24a DZ nová/stavající
-

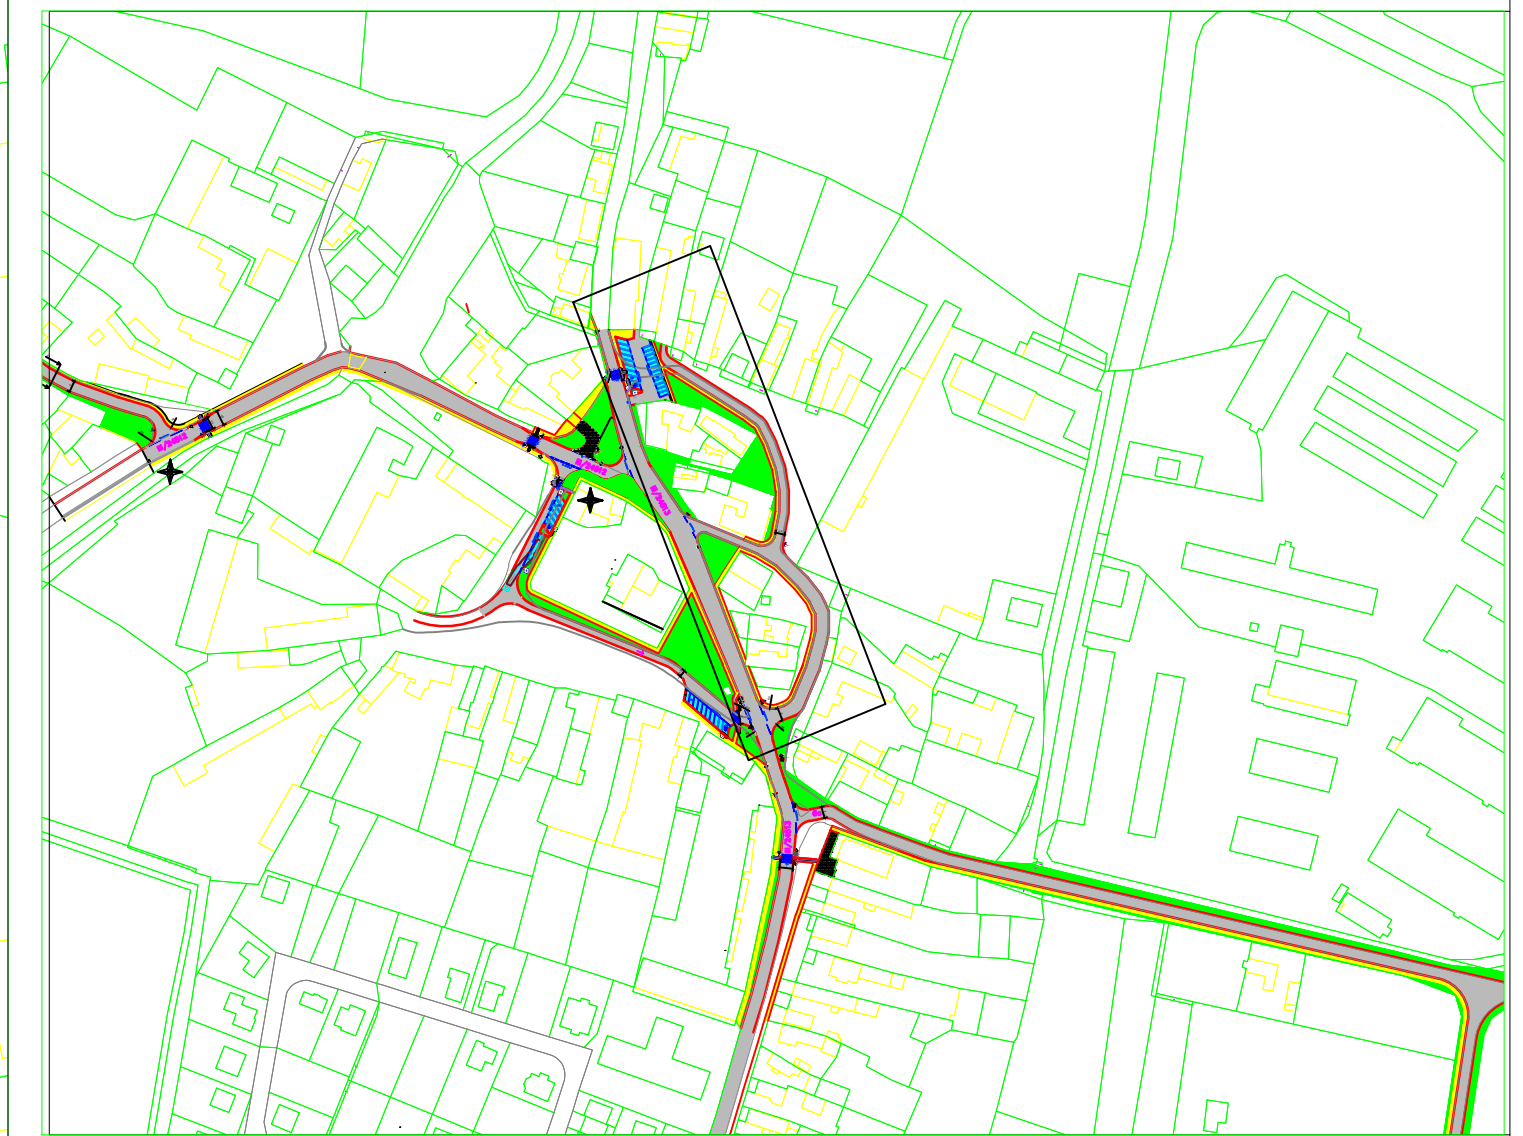

<small>Název přílohy:</small> Situace křižovatka III/24513 x III/24512	ČESKÉ VYSOKÉ UČENÍ TECHNICKÉ V PRAZE Fakulta dopravní			
<small>Název předmětu:</small> Diplomová práce				
<small>Jméno:</small> Víktor Drchota	<table style="width: 100%; border-collapse: collapse;"> <tr> <td style="width: 33%;"><small>Akademický rok:</small> 2019/20</td> <td style="width: 33%;"><small>Číslo přílohy:</small> 1.8</td> <td style="width: 33%;"><small>Měřítko:</small> 1:250</td> </tr> </table>	<small>Akademický rok:</small> 2019/20	<small>Číslo přílohy:</small> 1.8	<small>Měřítko:</small> 1:250
<small>Akademický rok:</small> 2019/20	<small>Číslo přílohy:</small> 1.8	<small>Měřítko:</small> 1:250		