




ŘEZ C-C' M 1:25

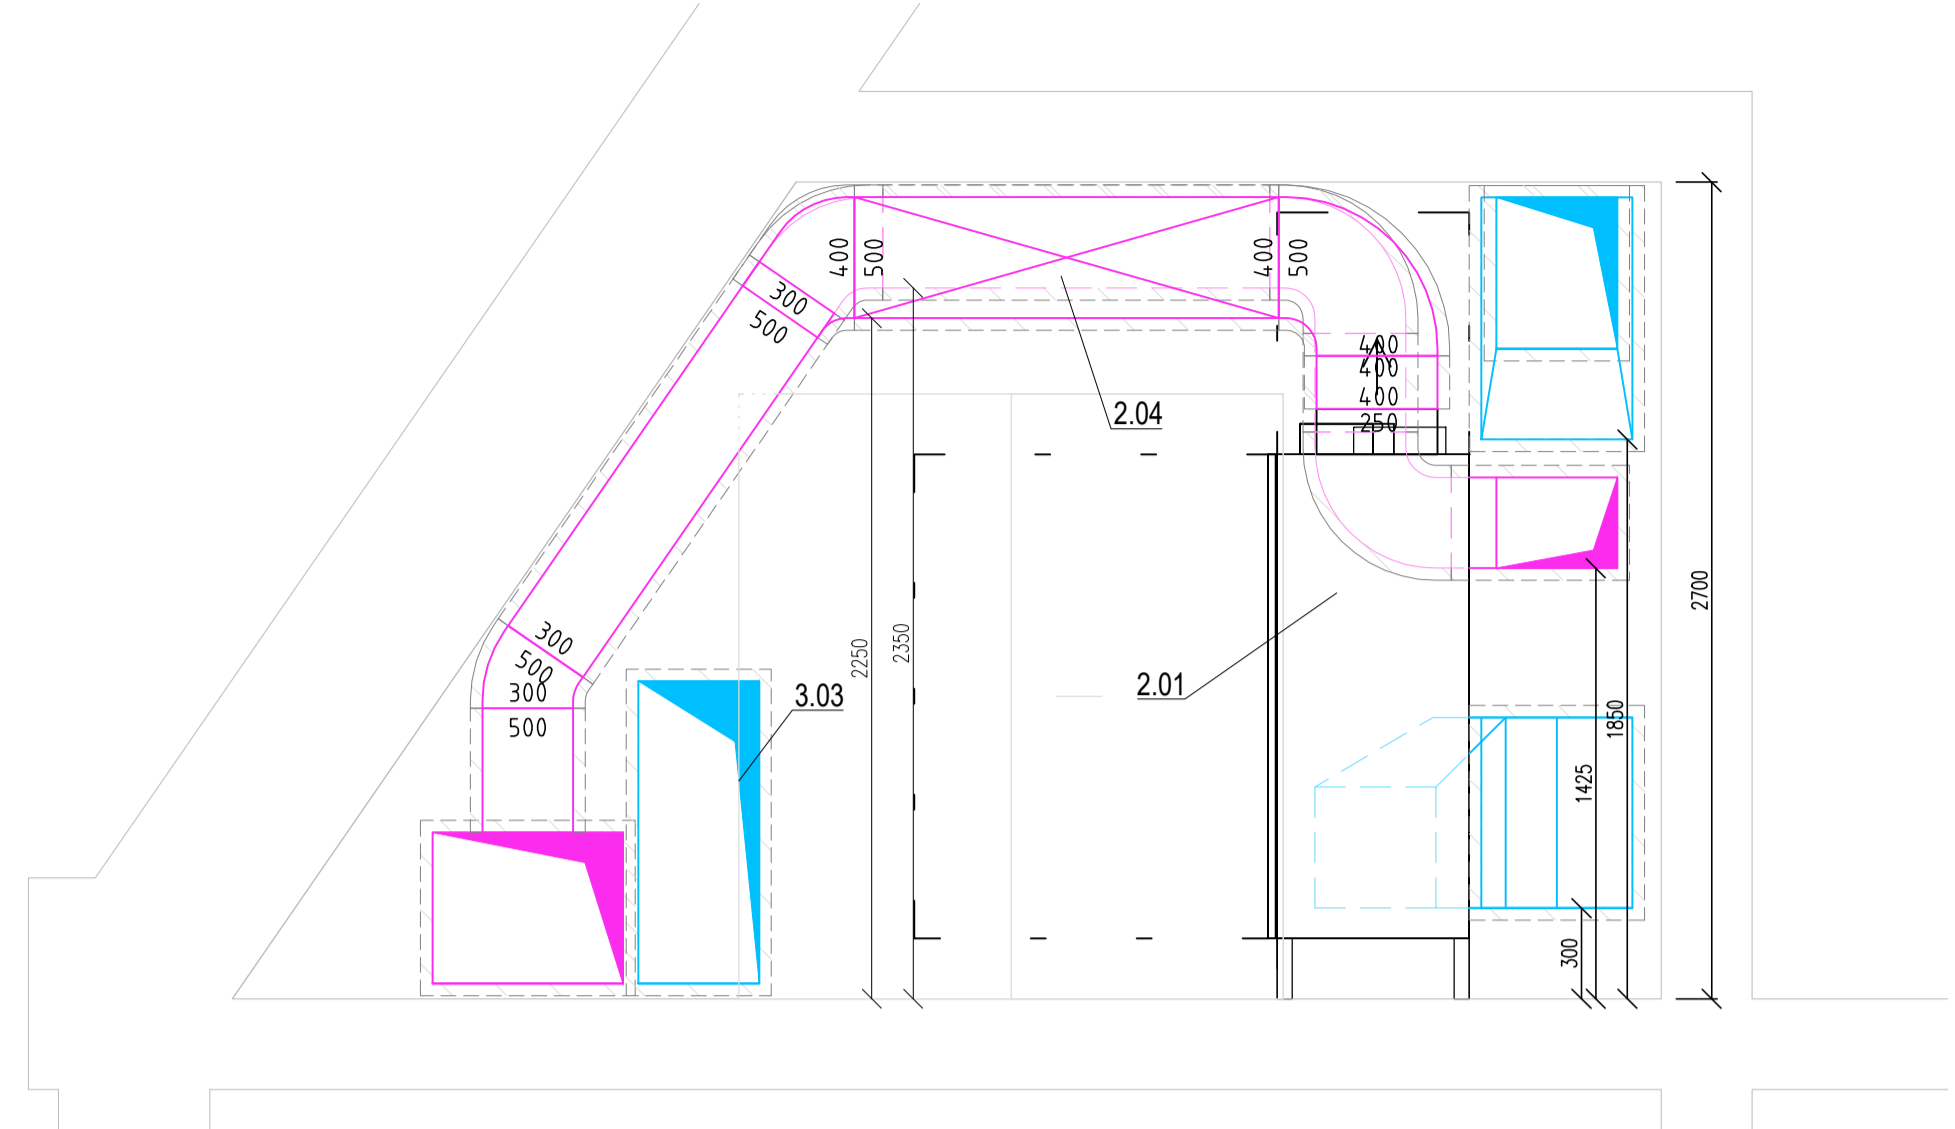


ŘEZ E-E' M 1:25

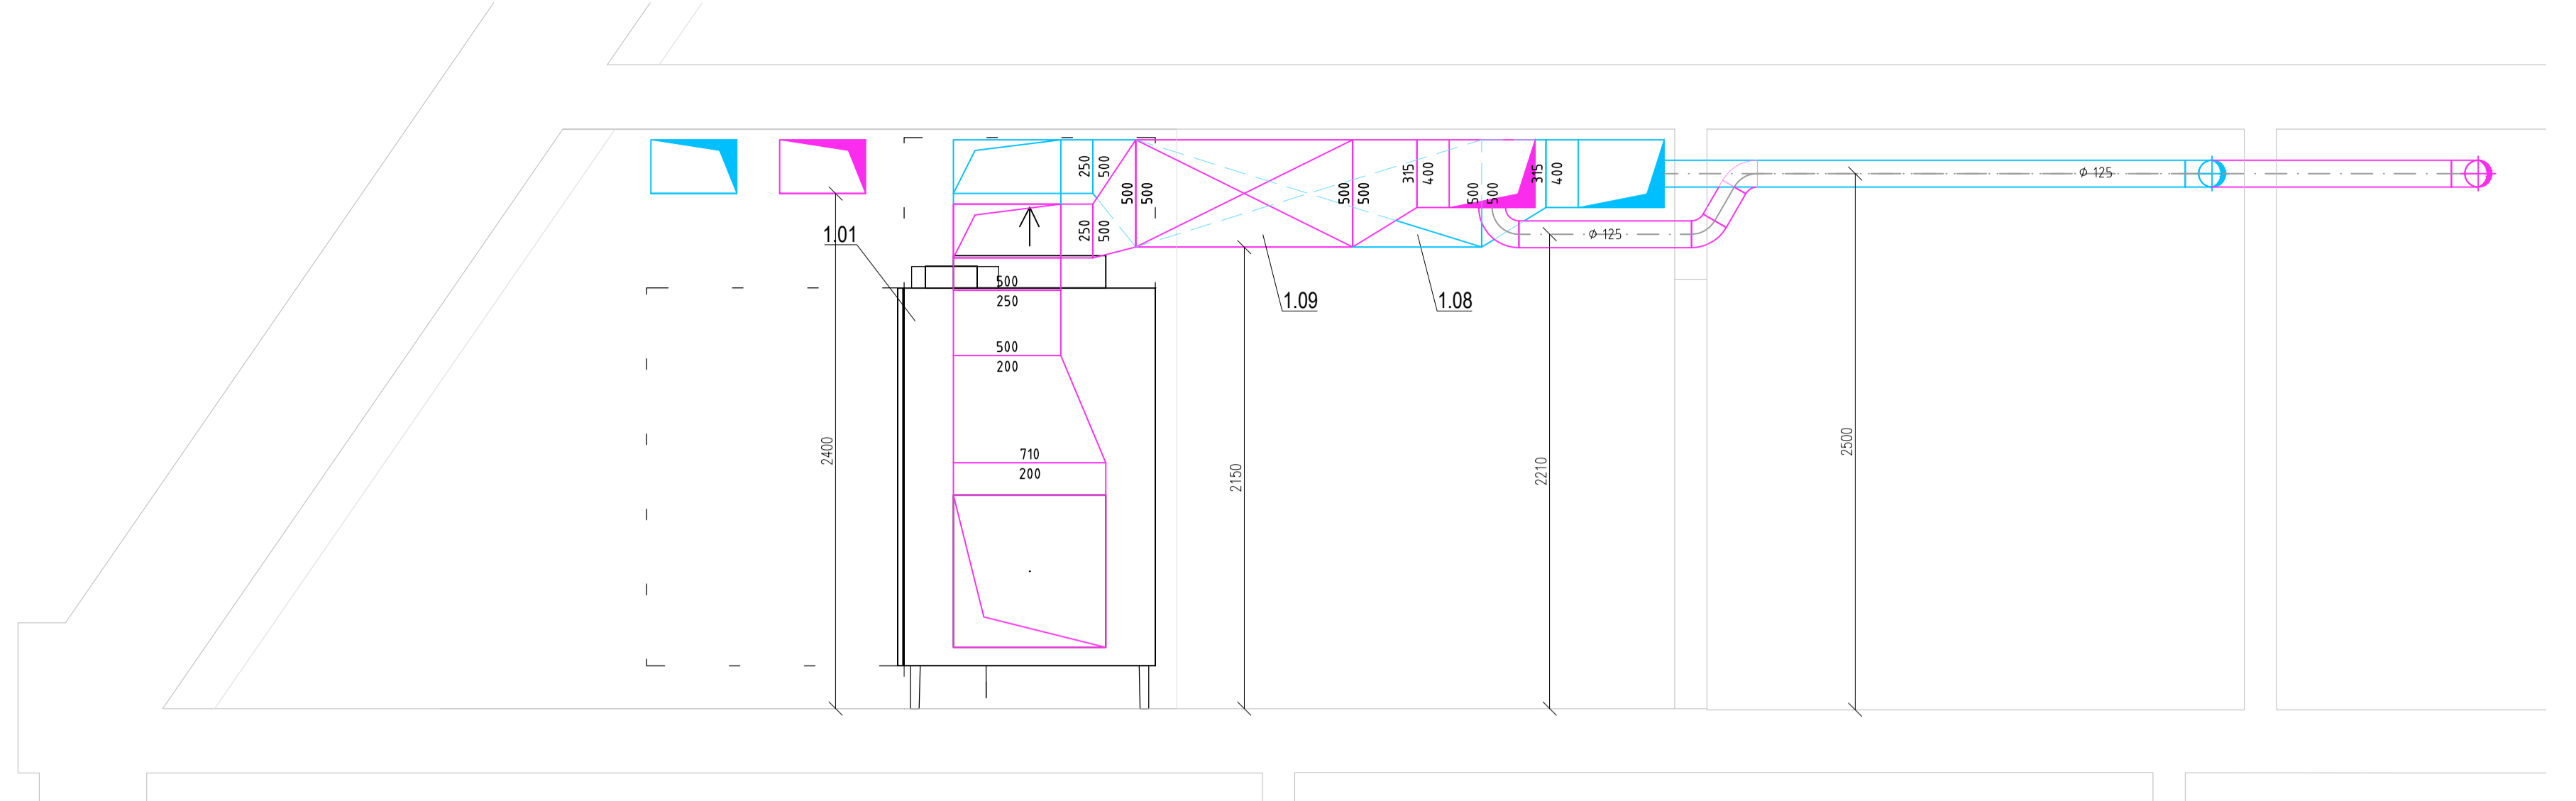


ŘEZ D-D' M 1:25

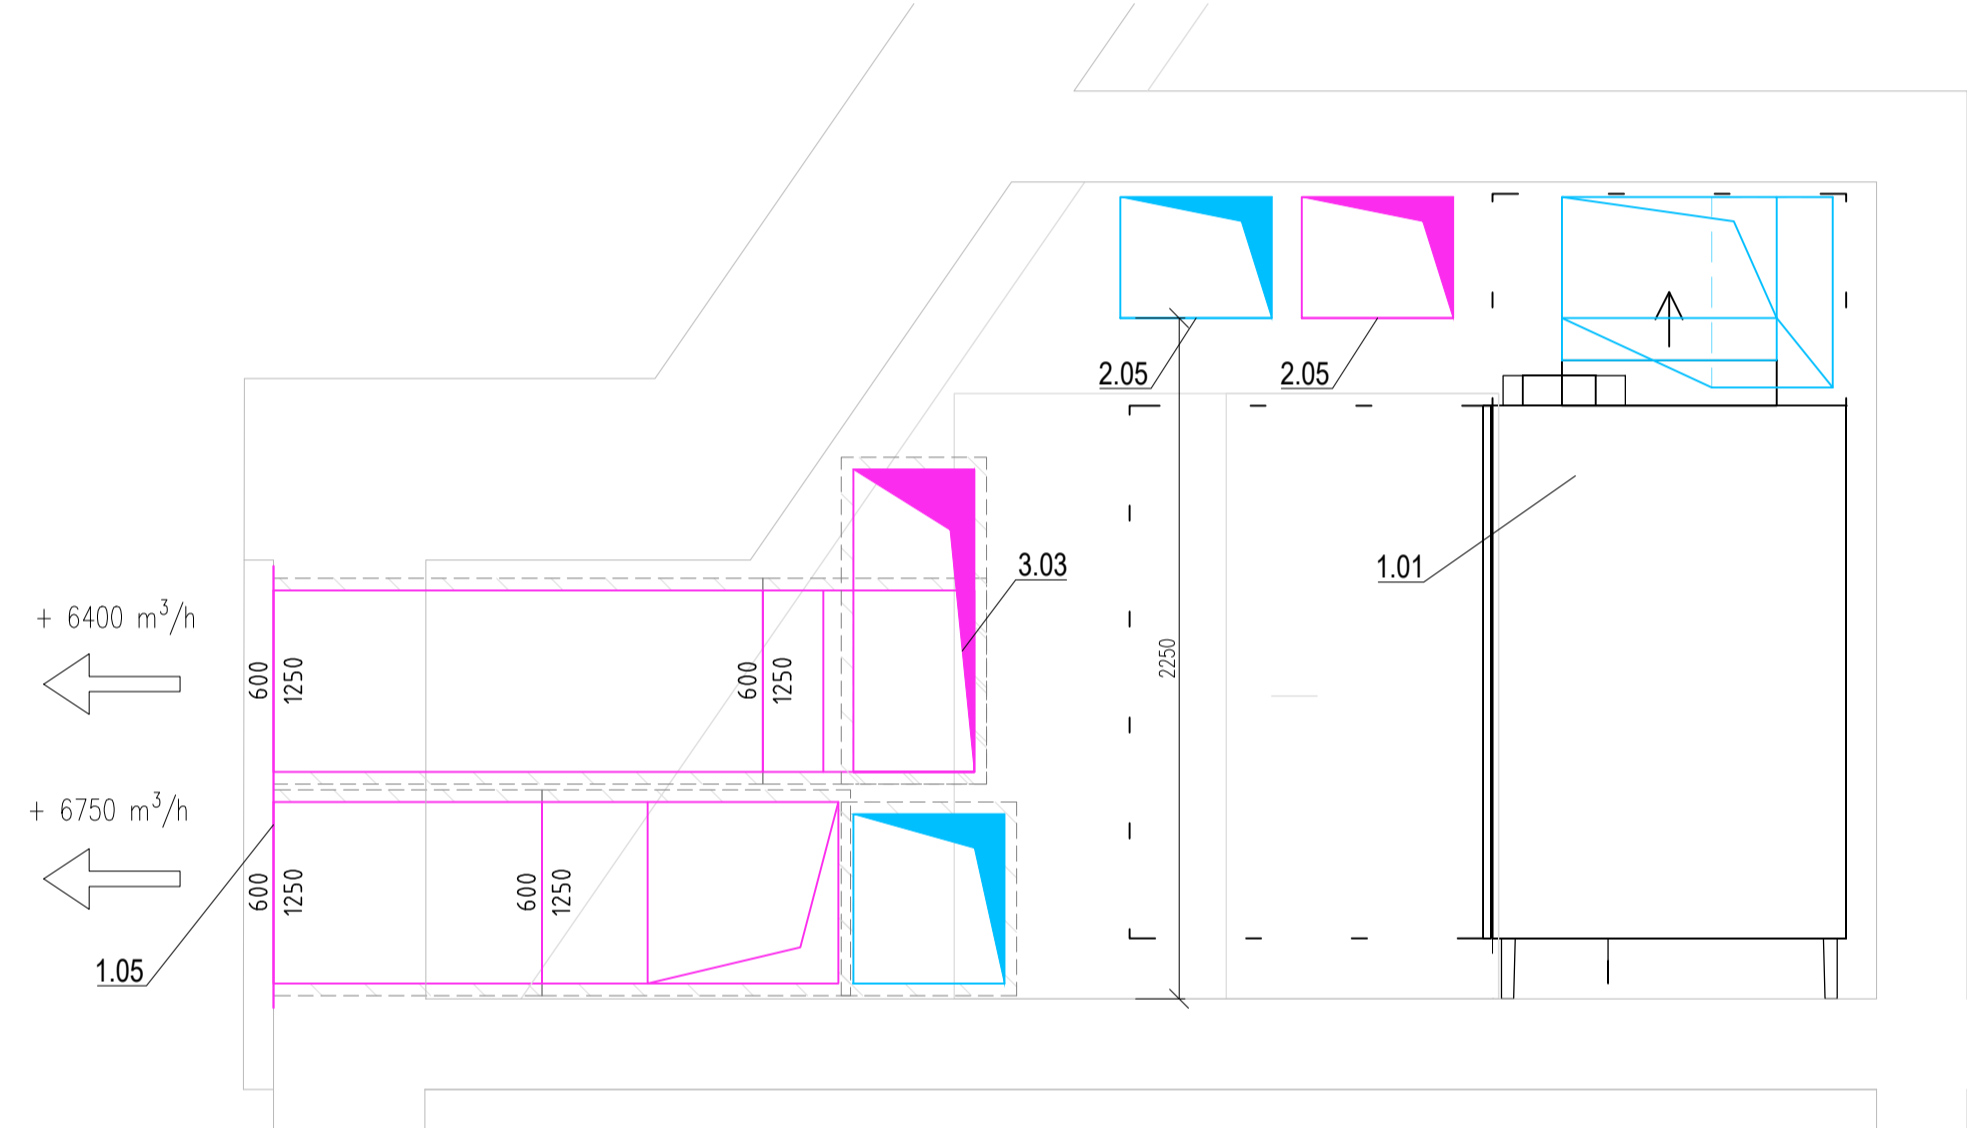


ŘEZ H-H' M 1:25

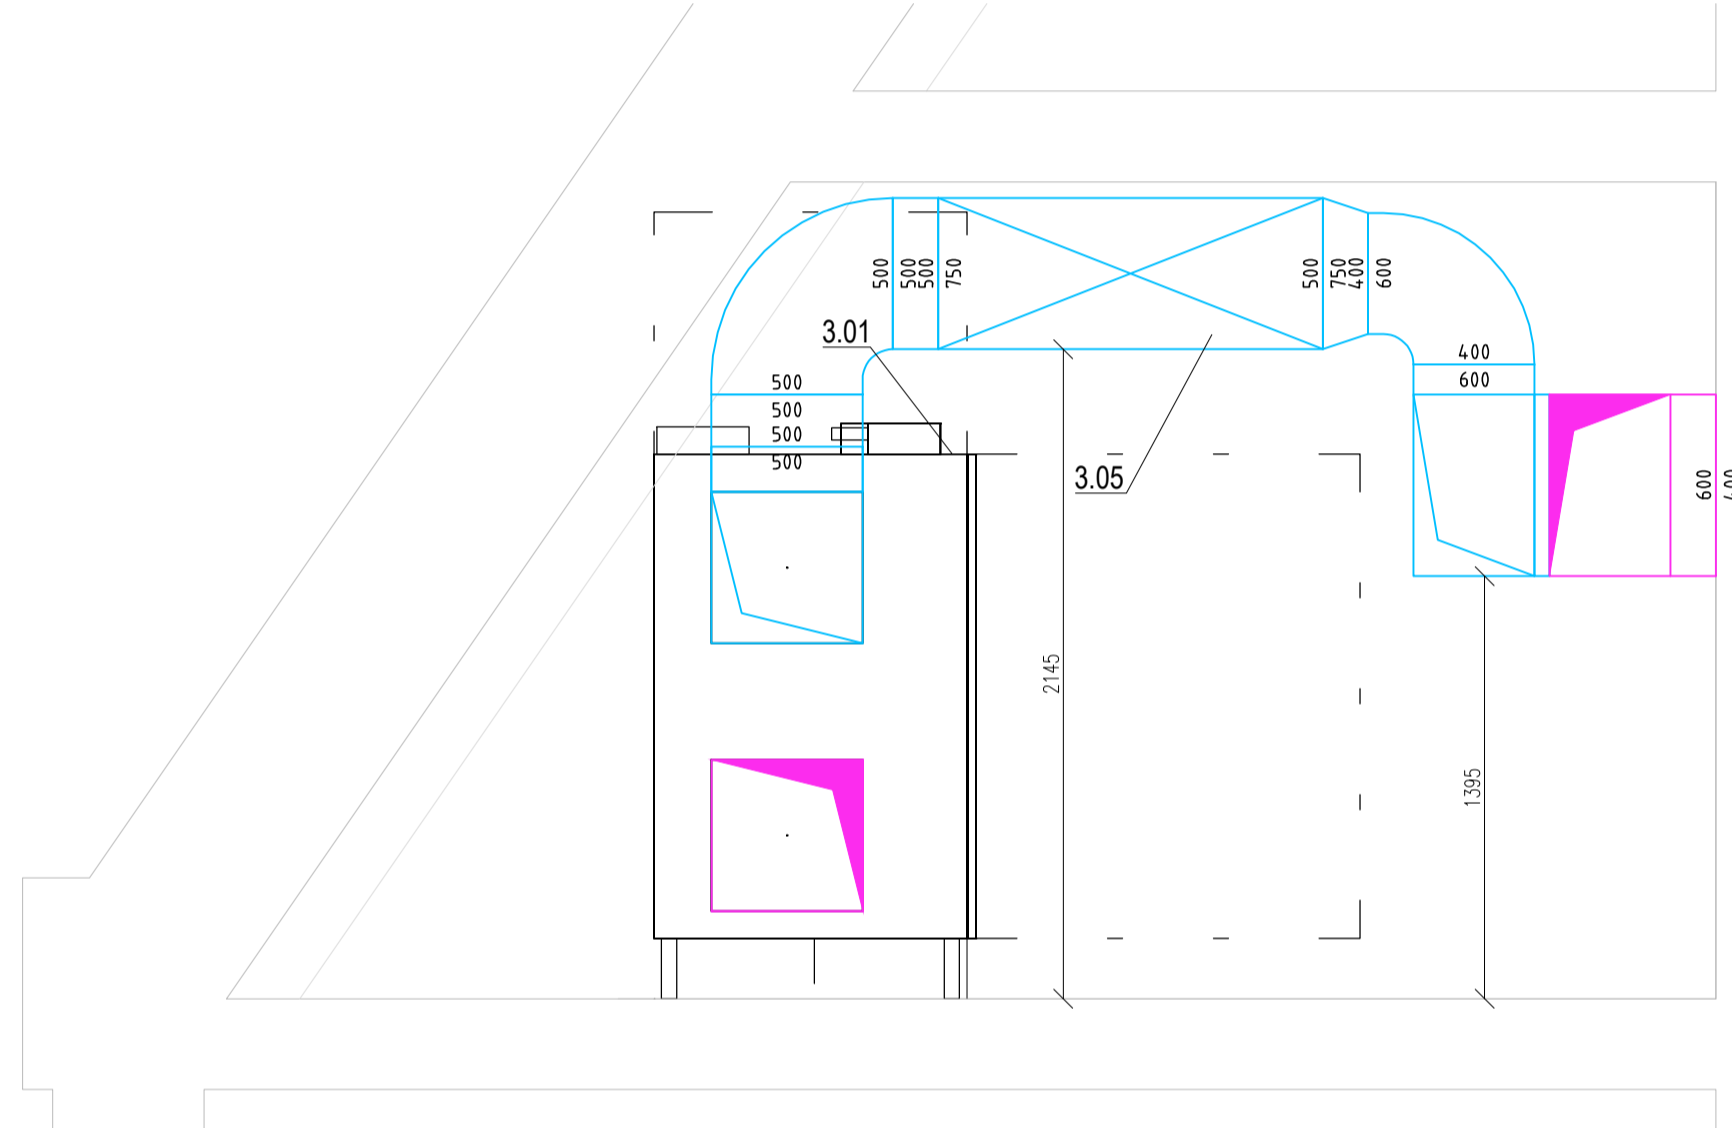


ŘEZ I-I' M 1:25

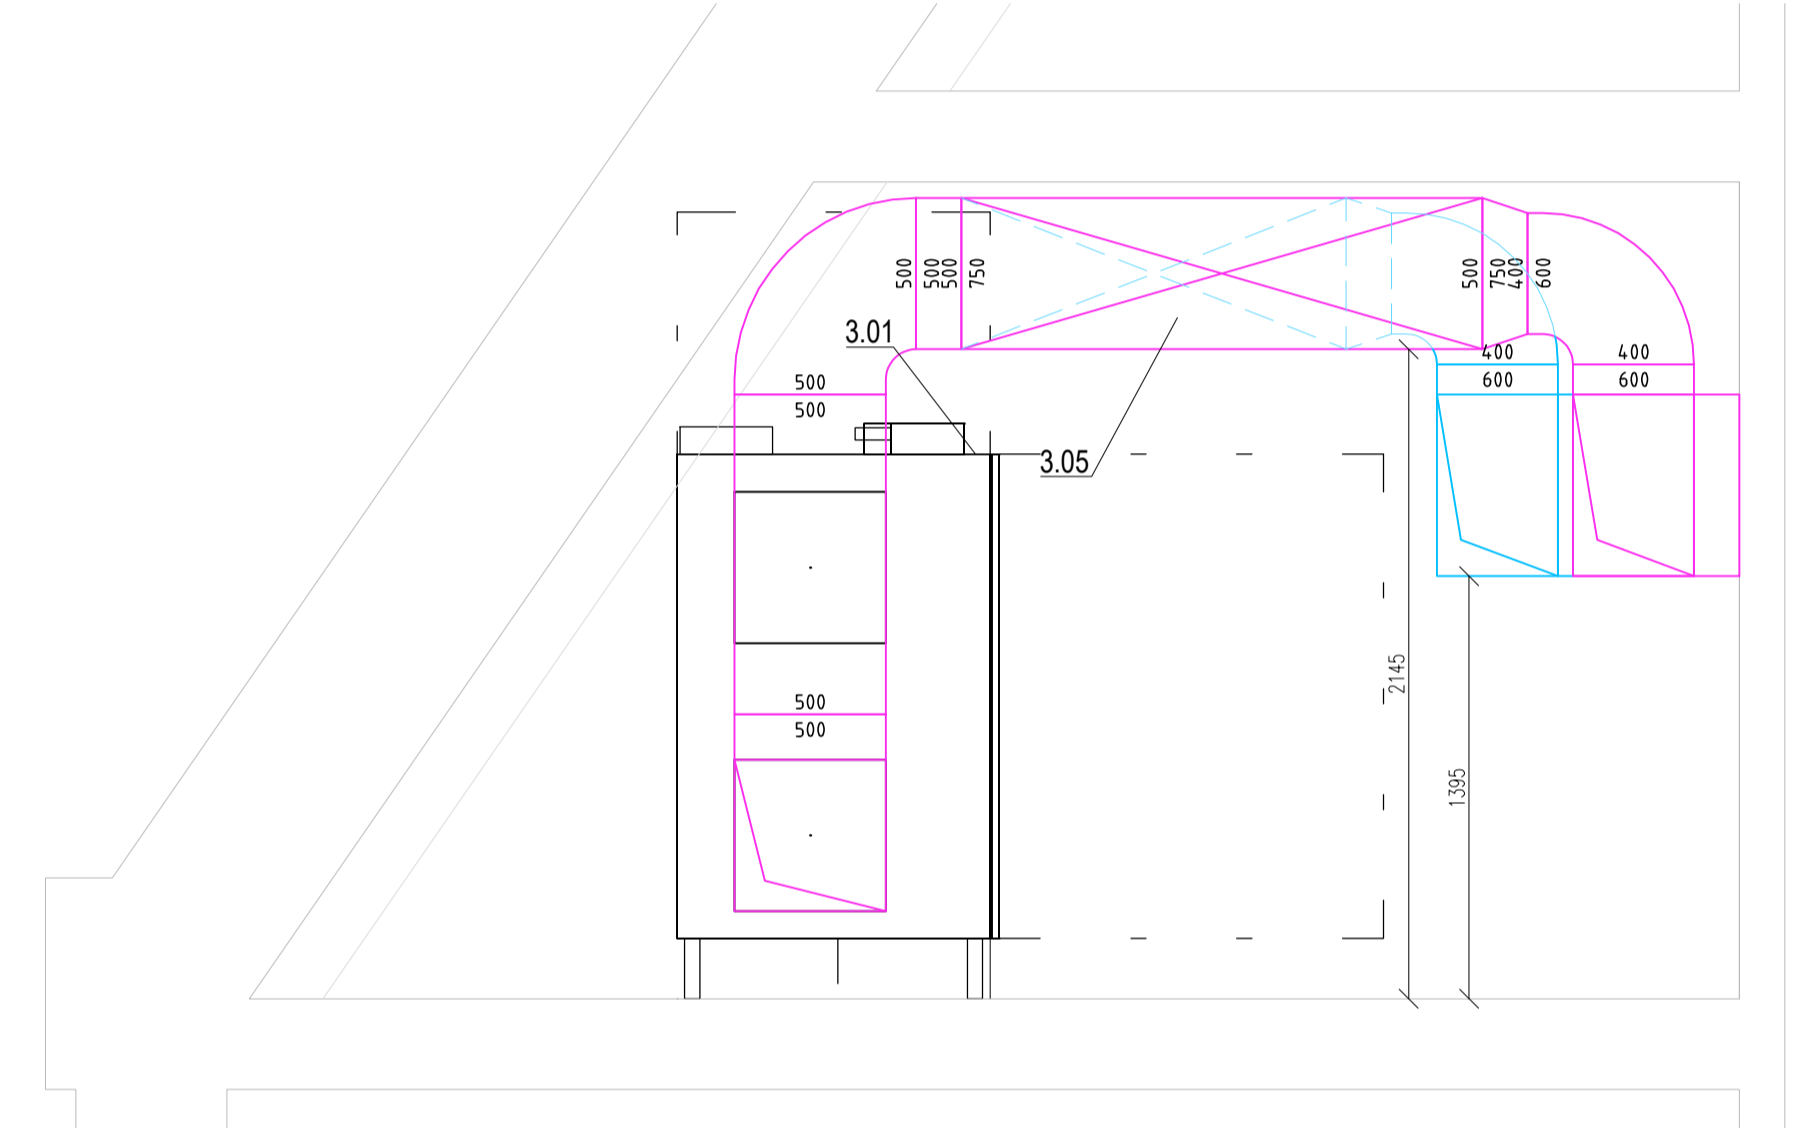

ŘEZ F-F' M 1:25

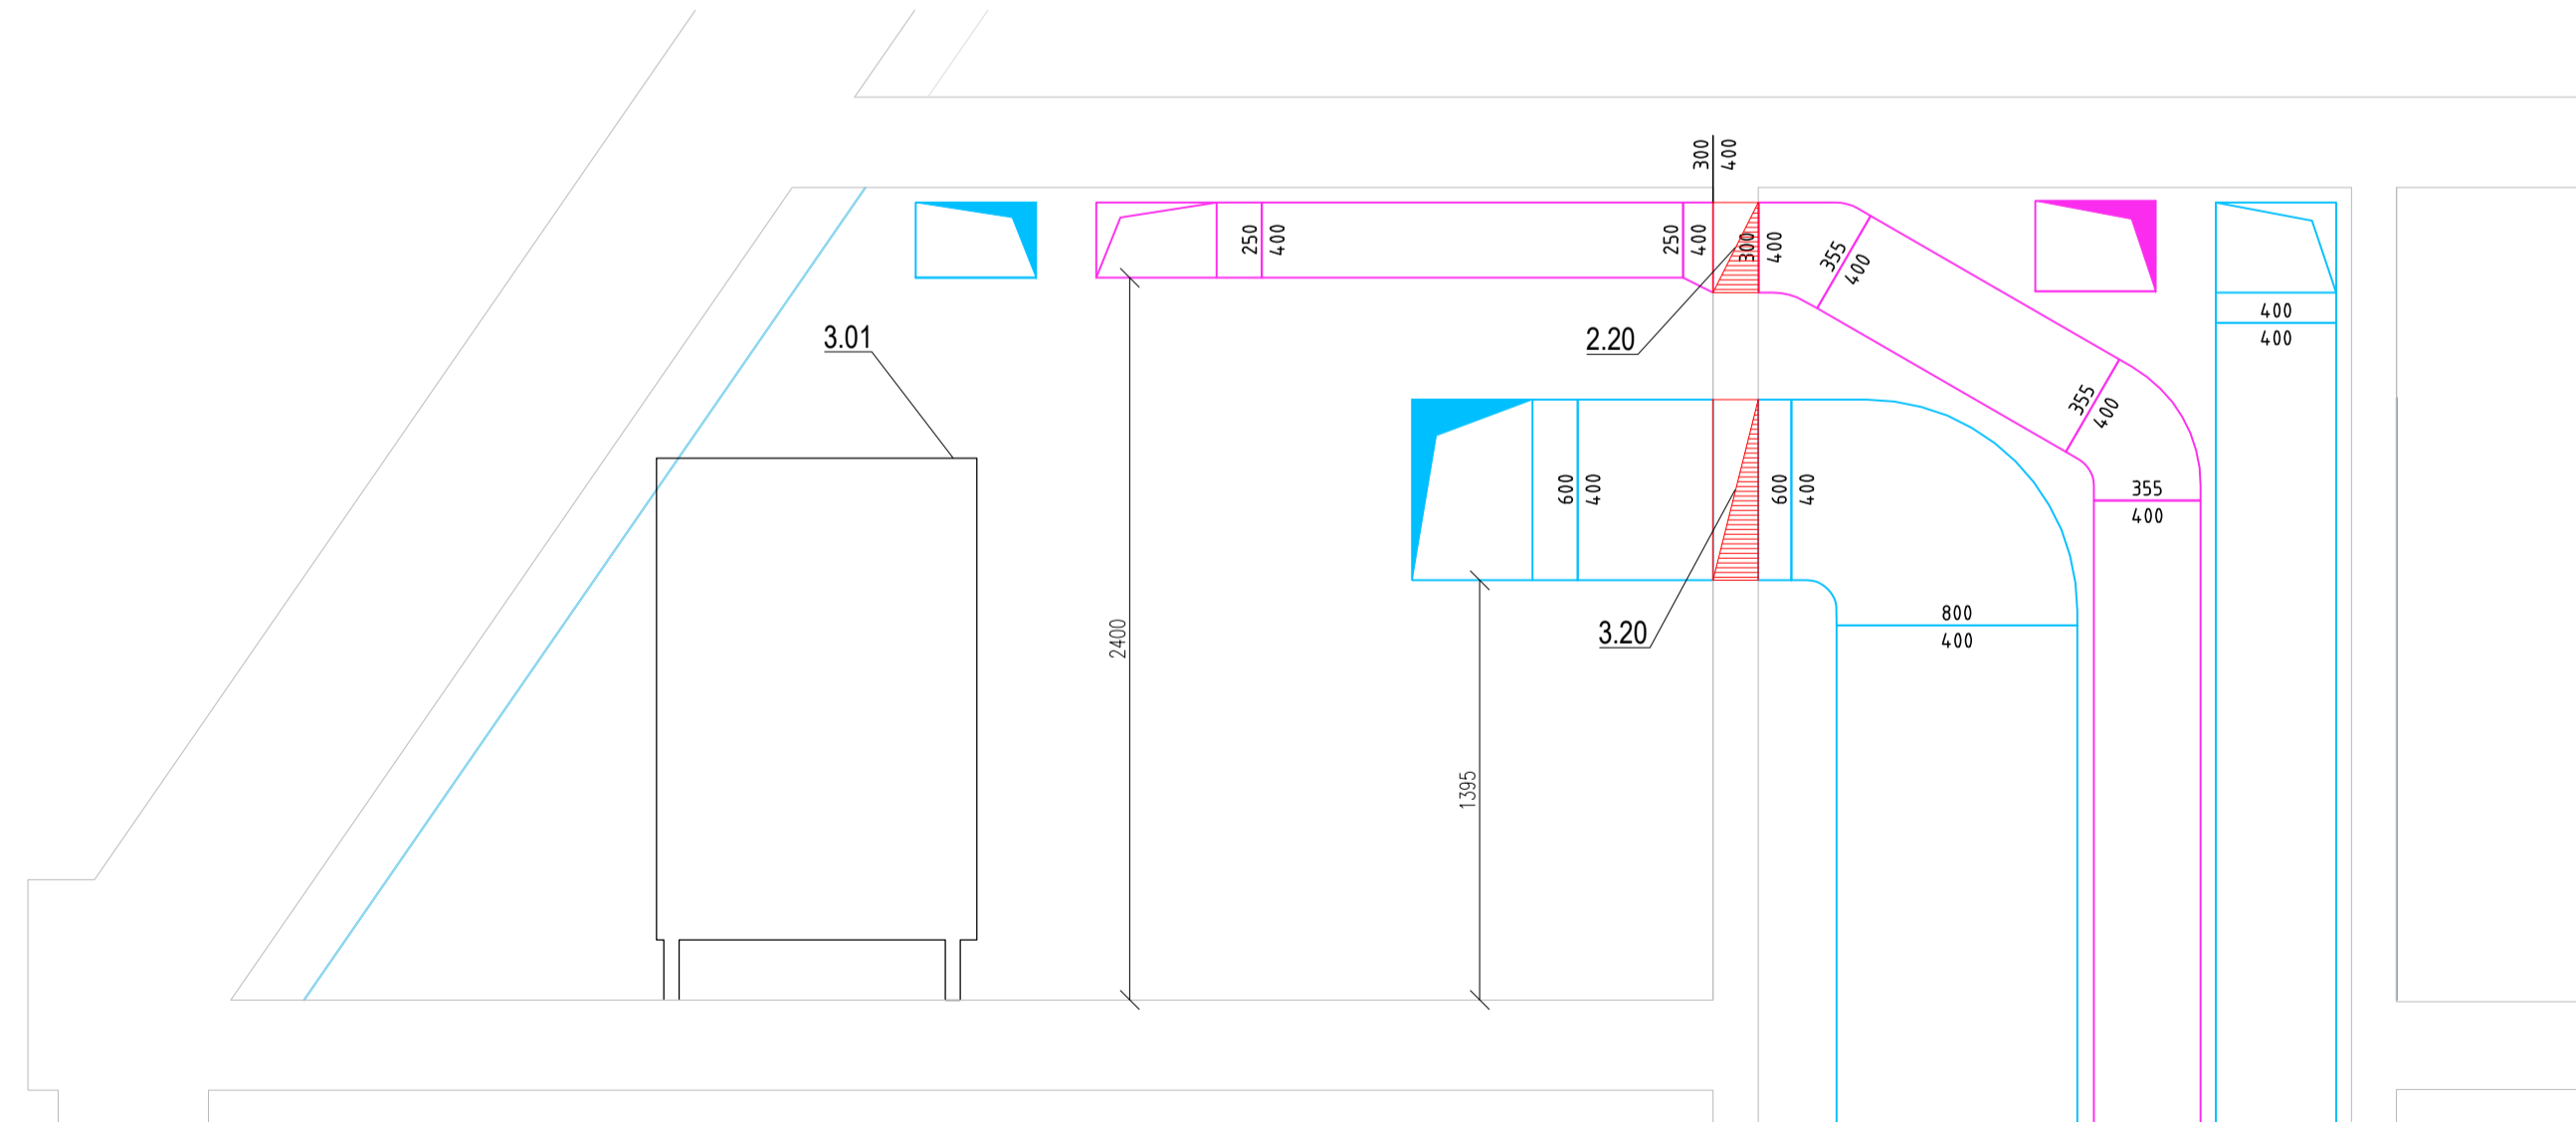


ŘEZ G-G' M 1:25

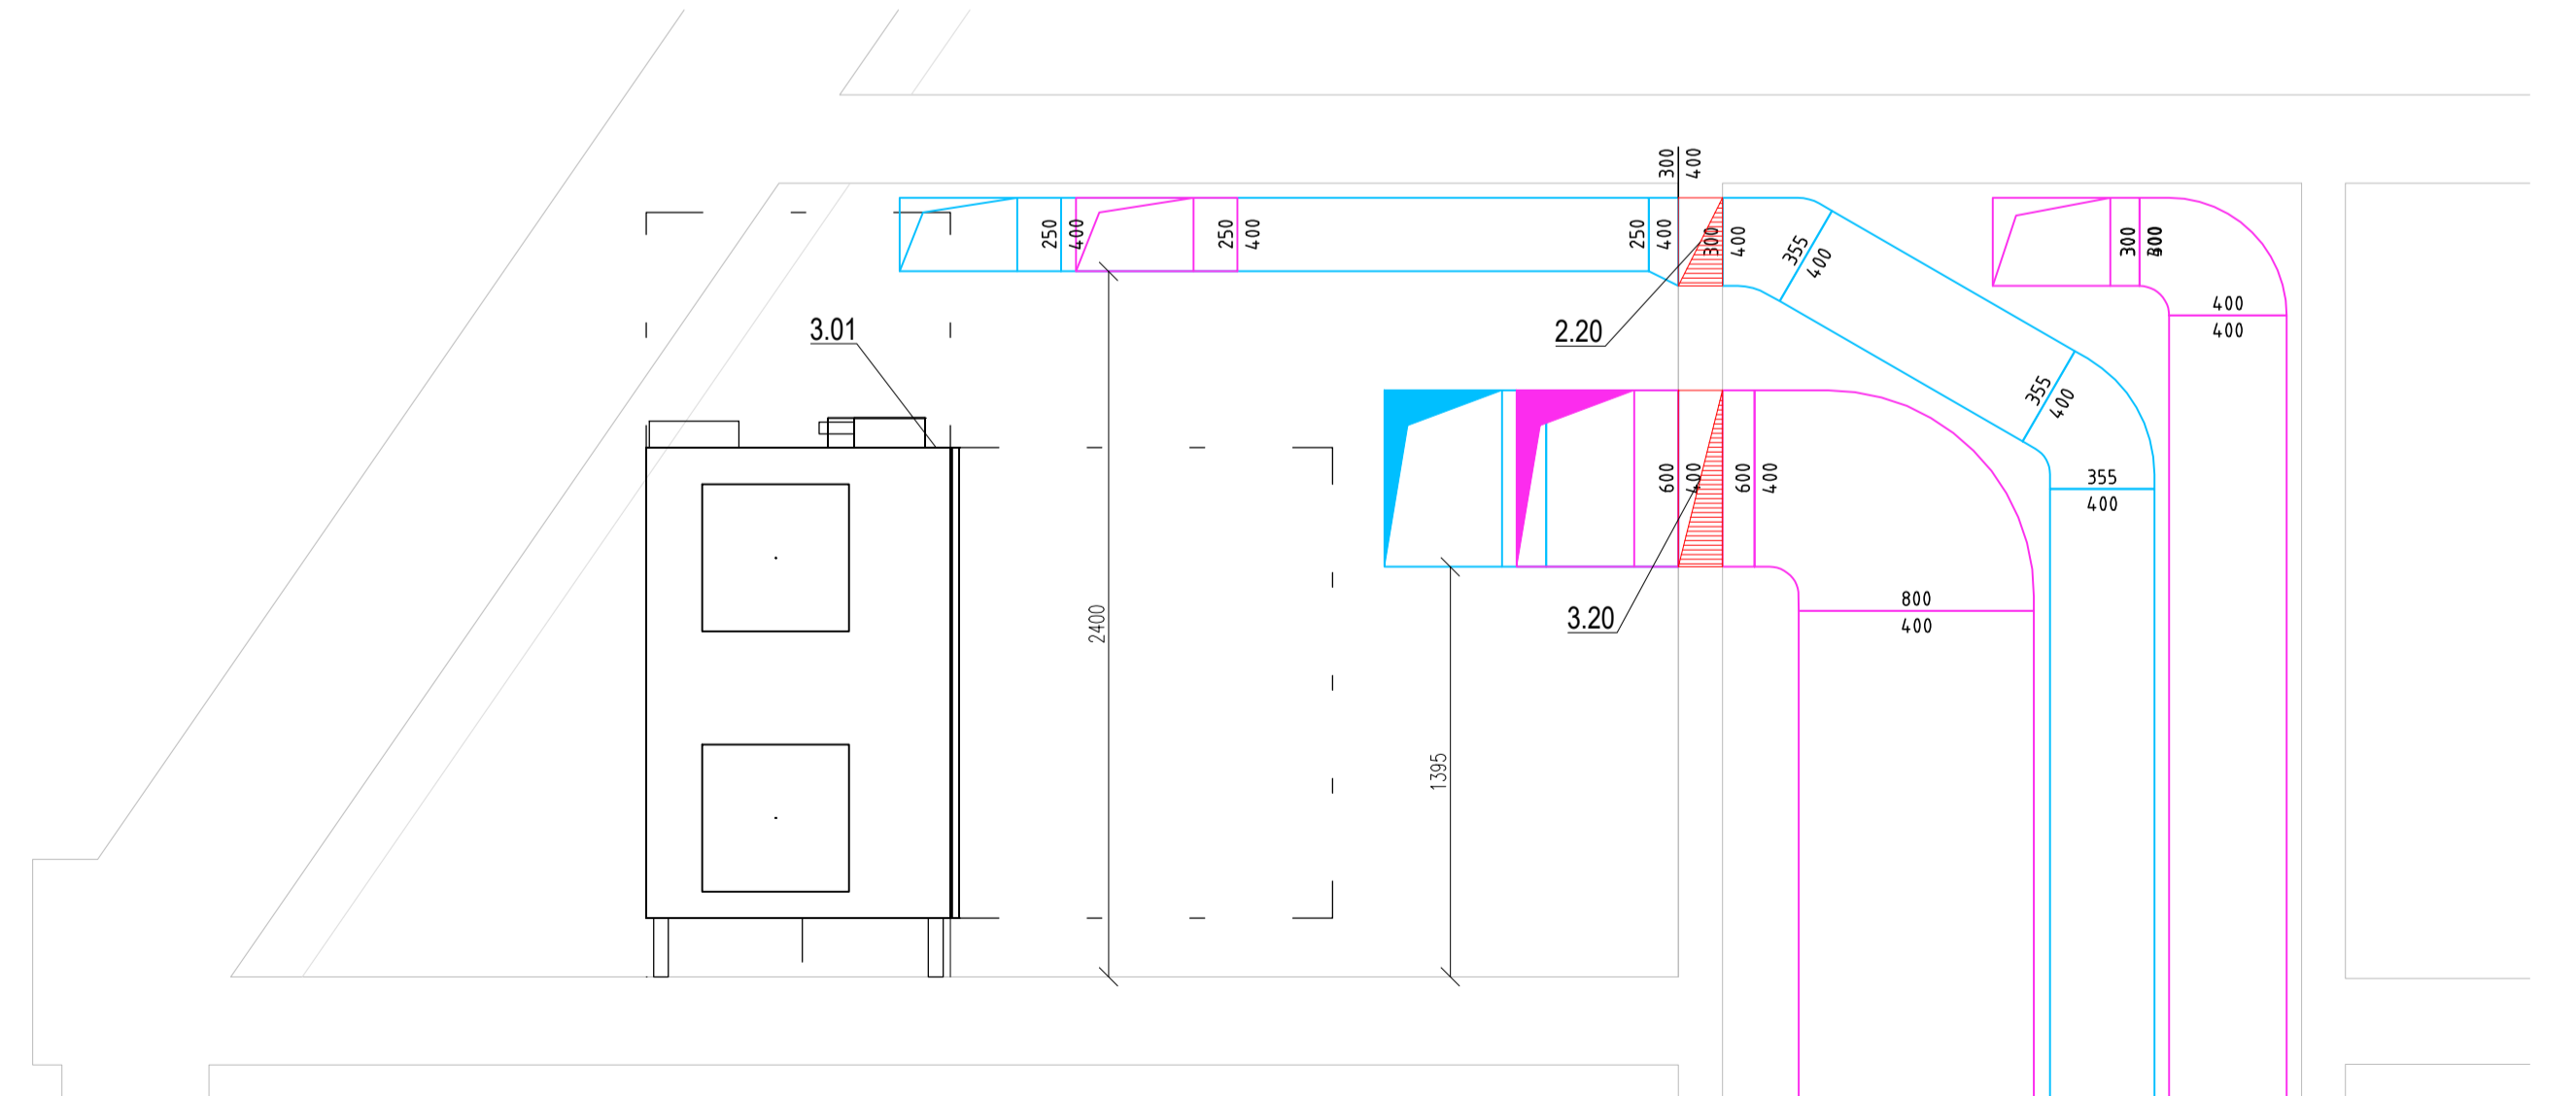

LEGENDA VZT ZNAČENÍ

- ← +1000 m³/h SÁNÍ VZDUCHU
- ← -1000 m³/h VÝFUK VZDUCHU
- ← +50 m³/h NUCENÝ PŘÍVOD VZDUCHU

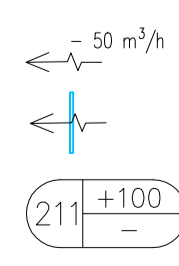

- NUCENÝ ODVOD VZDUCHU
- DVEŘNÍ MŘÍŽKA
- PŘÍVOD VZDUCHU
- ODVOD VZDUCHU
- Č. MÍSTNOSTI

- ODVODNÍ POTRUBÍ KRUHOVÉ
- PŘÍVODNÍ POTRUBÍ KRUHOVÉ
- ODVODNÍ POTRUBÍ HRANATÉ
- PŘÍVODNÍ POTRUBÍ HRANATÉ

- POTRUBÍ OPATŘENÉ IZOLACÍ
- POŽÁRNÍ KLAPKA
- REGULAČNÍ KLAPKA
- TLUMIČ HLUKU

POZNÁMKA

- VÝŠKOVÉ UMÍSTĚNÍ VZT POTRUBÍ JE MOŽNÉ PŘI REALIZACI UPRAVIT
- TRASY POTRUBÍ MOHOU BÝT POZIČNĚ UPRAVENY NA ZÁKLADĚ SKUTEČNÉHO STAVU NA STAVBĚ

- PŘI ZJIŠTĚNÍ ZÁVAŽNÝCH ROZPORŮ V PROJEKTOVÉ DOKUMENTACI JE NUTNÉ PŘED OBJEDNÁNÍM VÝROBKU NEBO PROVEDENÍ PŘÍSLUŠNÉ KONSTRUKCE KONTAKTOVAT PROJEKTANTA VZT

AKCE: <b>BOUDA JOSEFINA</b> SPINDLERŮV MLÝN 89, 543 51 OKRES TRUTNOV	VYPRACOVAL: BC. MATĚJ KUBINA VEDOUcí DPM: DOC. ING. V. JEJLÍNEK, CSC. PŘEDMĚT: 125 DPM SKOLNÍ ROK: 2019/2020	ČVUT FAKULTA STAVEBNÍ DATUM: 01/2020 MĚŘÍTKO: 1:25 ČÍSLO VÝKRESU: B.06
--	---	---