


TABULKA ZAŘIZOVACÍCH PŘEDMĚTŮ SO.01-SO.03:

OZN.	ZNAČKA	POPIS ZAŘIZOVACÍHO PŘEDMĚTU	KS
WC		Závěsné keramické WC s plochou nádržkou do 7,5l	9
Pi		Závěsný keramický pisoár, stojánková baterie	3
U		Keramické umyvadlo 400 x 500 mm	8
Um		Keramické umývatko 350 x 400 mm	3
SK1		Čtvercový sprchový kout 900 x 900 mm	3
SK2		Sprchový kout 1200 x 900 mm	3
VA		Vana s upevněním na zeď 1600 x 815 x 460 mm	3
D		Nerezový dřez s odkapem 760 x 440 mm	3
M		Vestavená myčka nádobí 550 x 600 x 875 mm	3
S		Volně stojící sušička prádla 660 x 600 x 850 mm	0
PR		Volně stojící automatická pračka 660 x 600 x 850 mm	0

LEGENDA KANALIZACE:

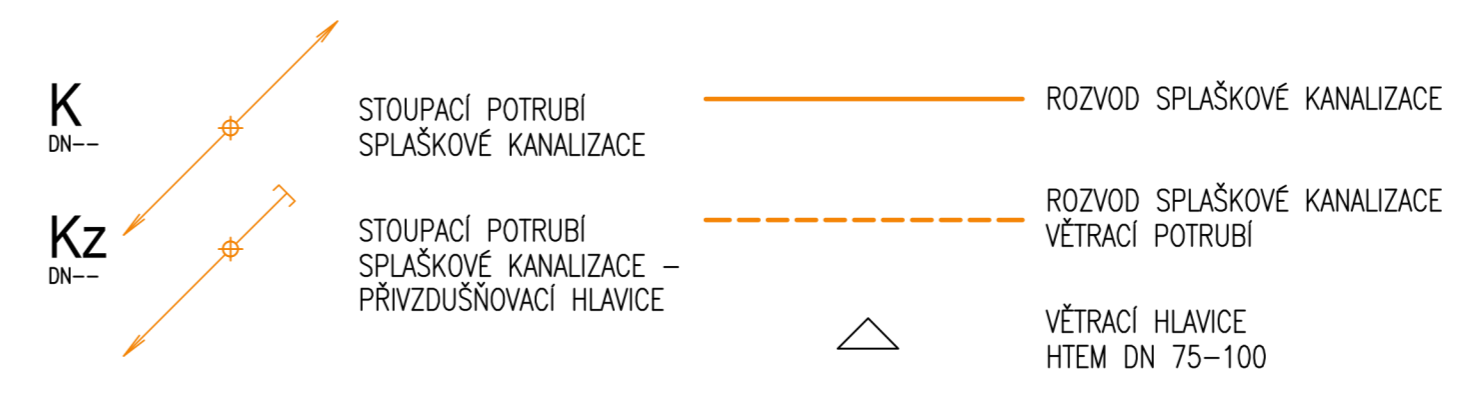

Zpracovala: Bc. Daniela Petrová	Vedoucí projektu: doc. Ing. Michal Kabrhel, Ph.D.	Fakulta stavební, ČVUT
Předmět: 125DPM - Diplomová práce		
Název úlohy: Areál rodinných domů Císařská Vinice	Šk. rok: 2019/2020	Datum: 27.12.2019
Název výkresu: Svislé řezy - splašková kanalizace C.09	Číslo výkresu:	Formát: 5 x A4
		Měřítko: 1:50