


TABULKA ZAŘÍZOVACÍCH PŘEDMĚTŮ SO.04-SO.07:

OZN.	ZNAČKA	POPIS ZAŘÍZOVACÍHO PŘEDMĚTU	KS
WC		Závěsné keramické WC s plochou nádržkou do 7,5l	12
Pi		Závěsný keramický pisoár, stojánková baterie	4
U		Keramické umyvadlo 400 x 500 mm	20
Um		Keramické umyvátko 350 x 400 mm	8
SK1		Čtvercový sprchový kout 900 x 900 mm	4
SK2		Sprchový kout 1200 x 900 mm	4
SK3		Sprchový kout 1200 x 1200 mm	4
VA1		Vana s upevněním na zeď 1600 x 815 x 460 mm	4
VA2		Samostojící vana 1400 x 800 x 500	4
D		Nerezový dřez s odkapem 760 x 440 mm	4
M		Vestavená myčka nádobí 550 x 600 x 875 mm	4
S		Volně stojící sušička prádla 660 x 600 x 850 mm	4
PR		Volně stojící automatická pračka 660 x 600 x 850 mm	4

LEGENDA KANALIZACE:

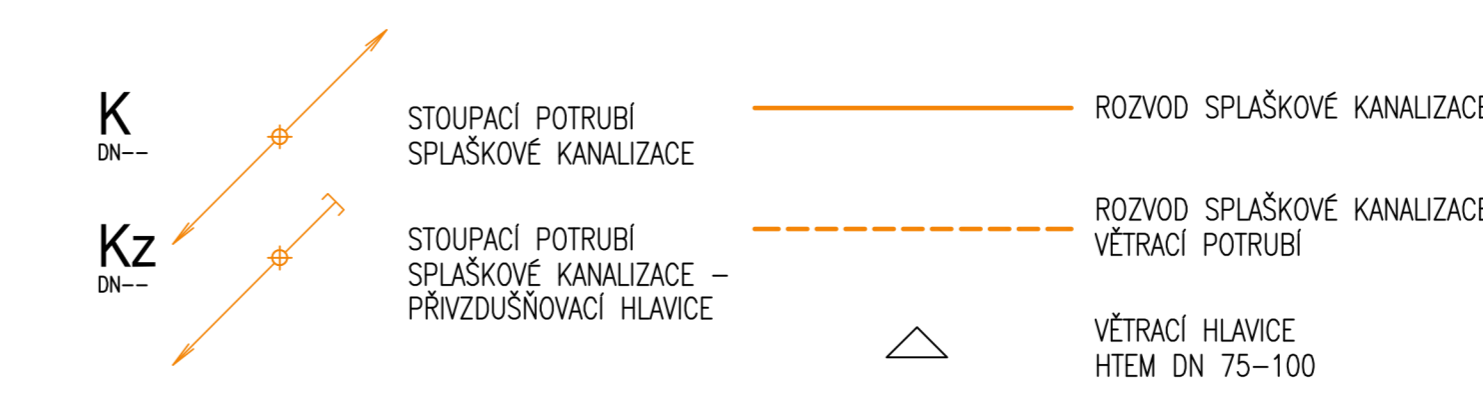

Zpracovala: Bc. Daniela Petrová	Vedoucí projektu: doc. Ing. Michal Kabrhel, Ph.D.	Fakulta stavební, ČVUT
Předmět: <b>125DPM - Diplomová práce</b>		
Název úlohy: <b>Areál rodinných domů Císařská Vinice</b>	Šk. rok: 2019/2020	Datum: 27.12.2019
Název výkresu: <b>Svislé fezy - splašková kanalizace C.09</b>	Číslo výkresu: C.09	Formát: 5 x A4
		Měřítko: 1:50