




SITUACE - NOVÝ STAV

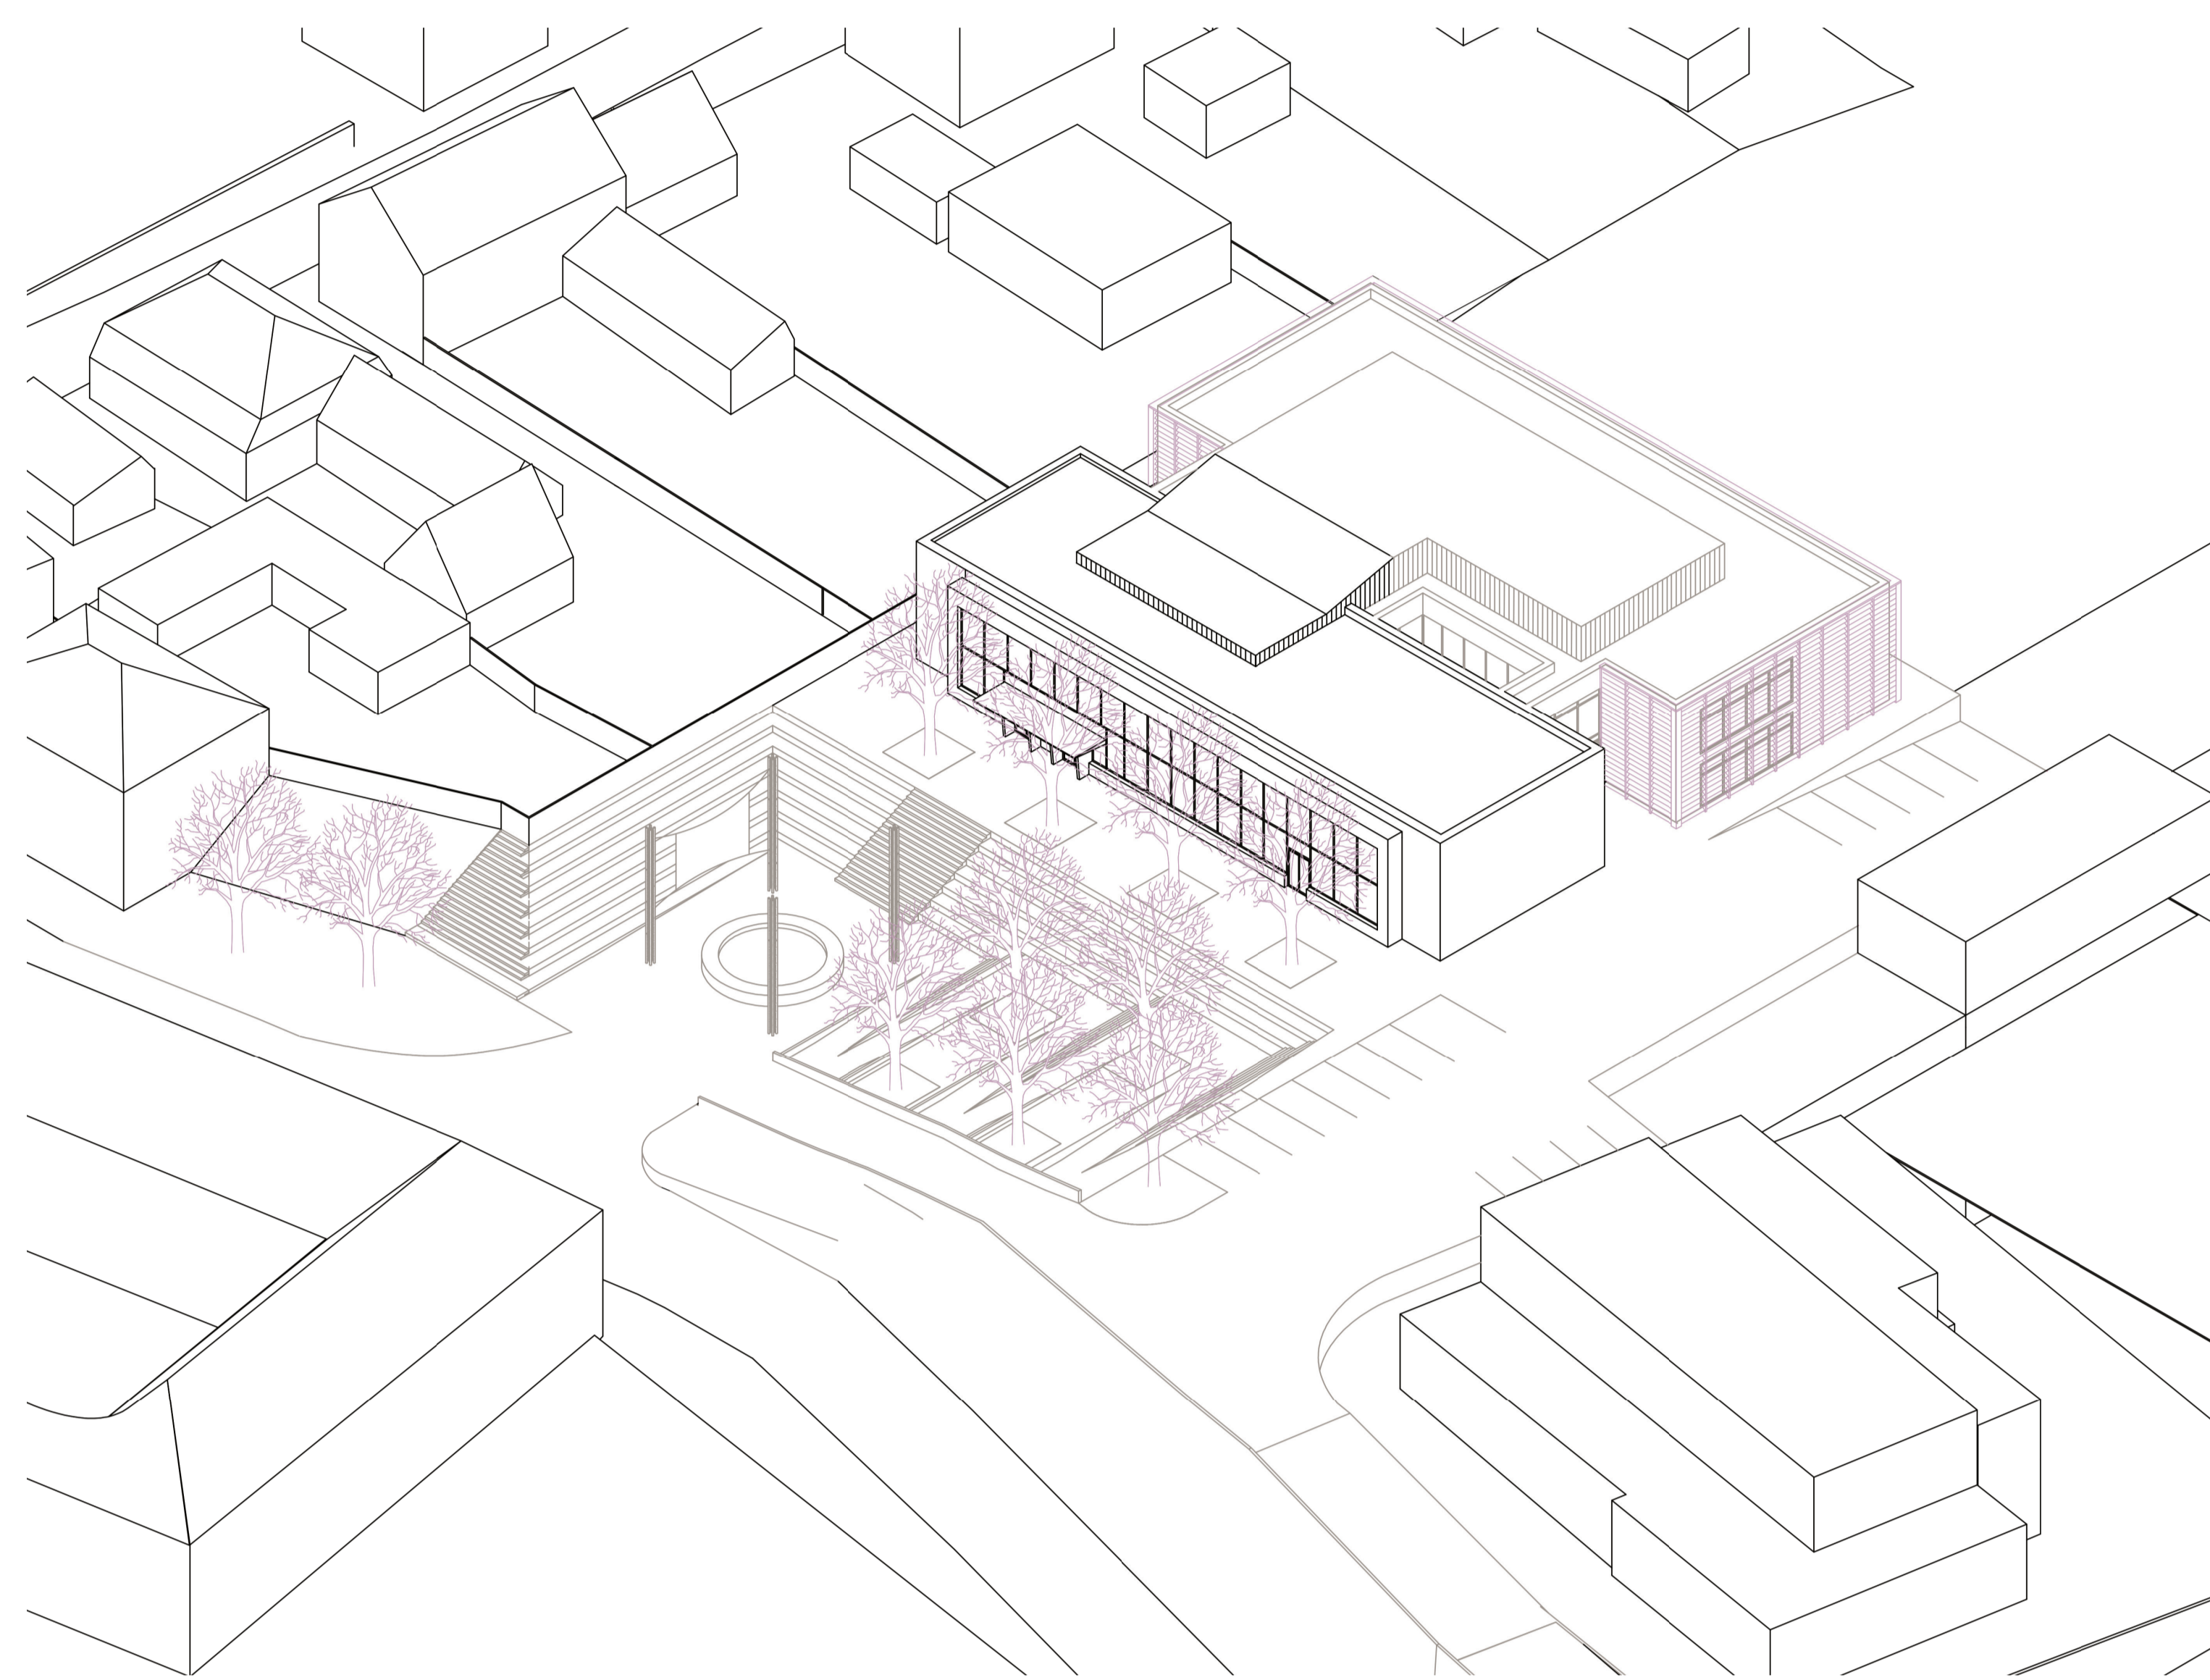


SITUACE - STÁVAJÍCÍ

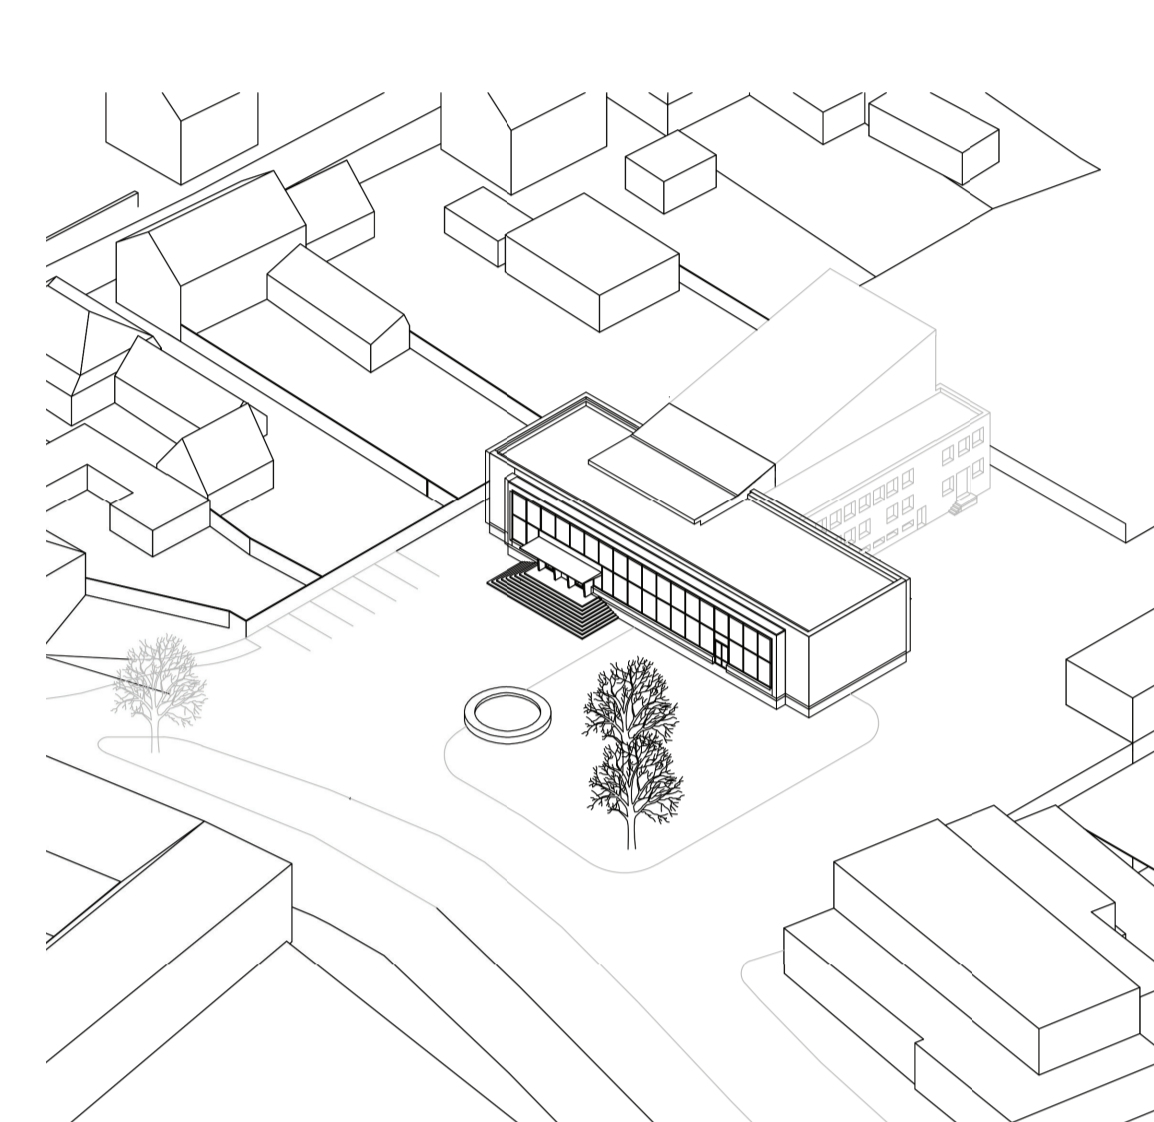


ŘEZ NOVÝM OBJEKTEM

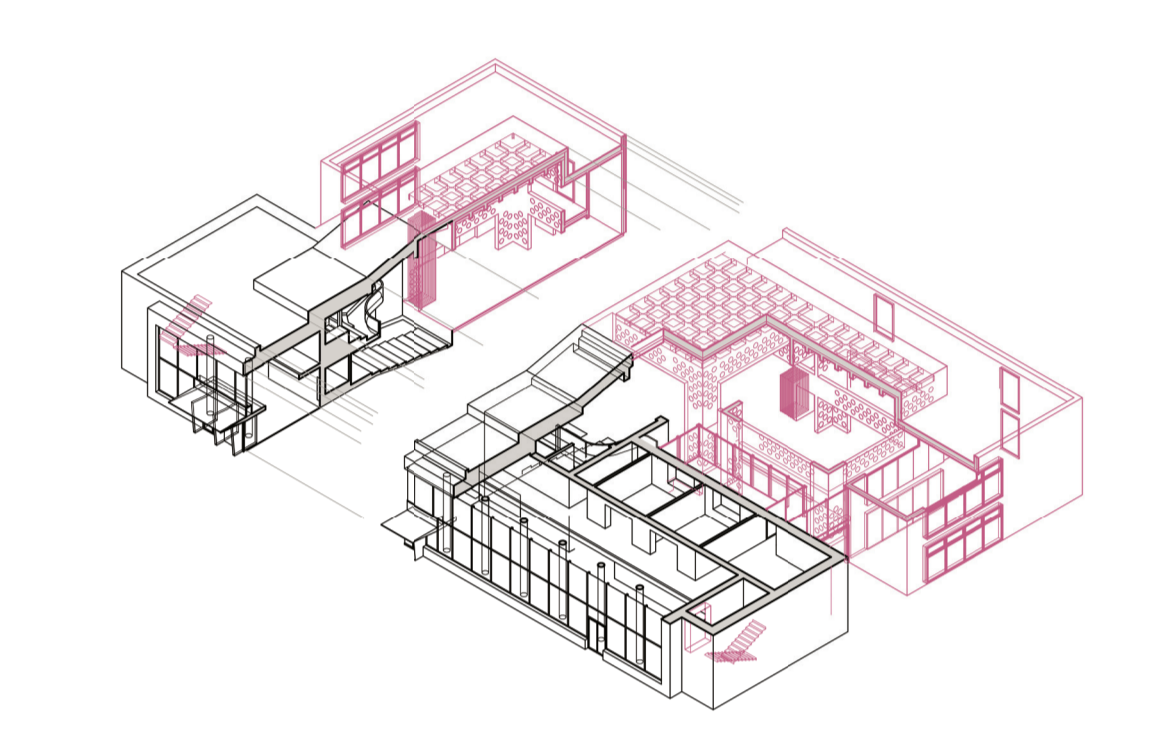


ŘEZ C-C M 1:150

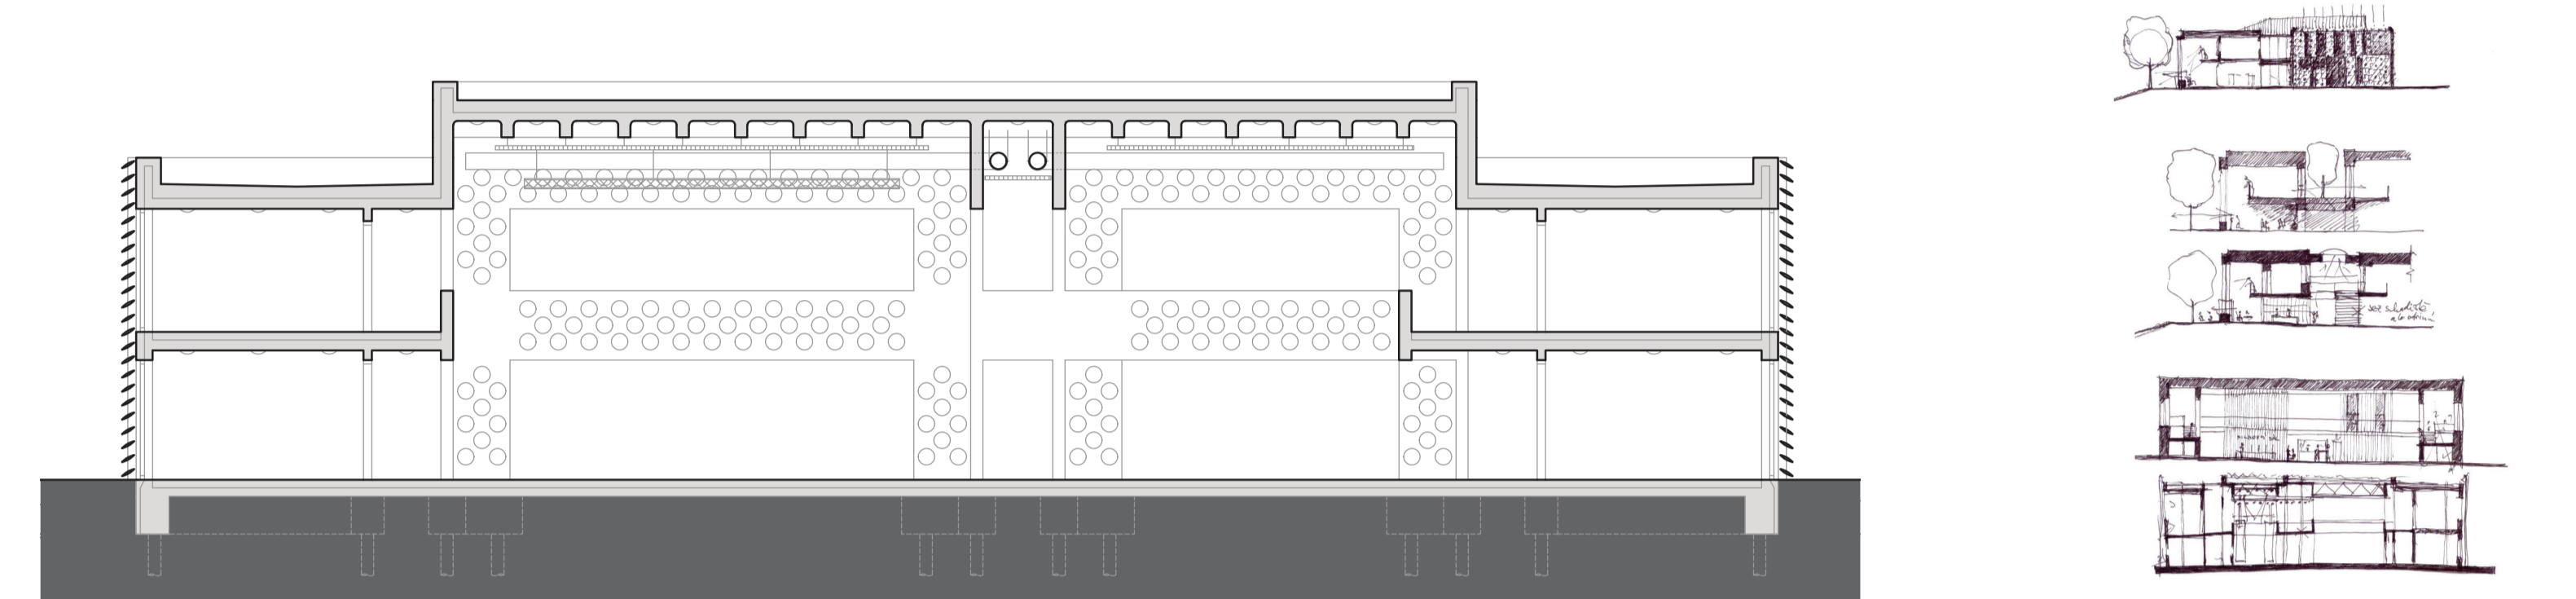


PŮDORYS 2NP M 1:150

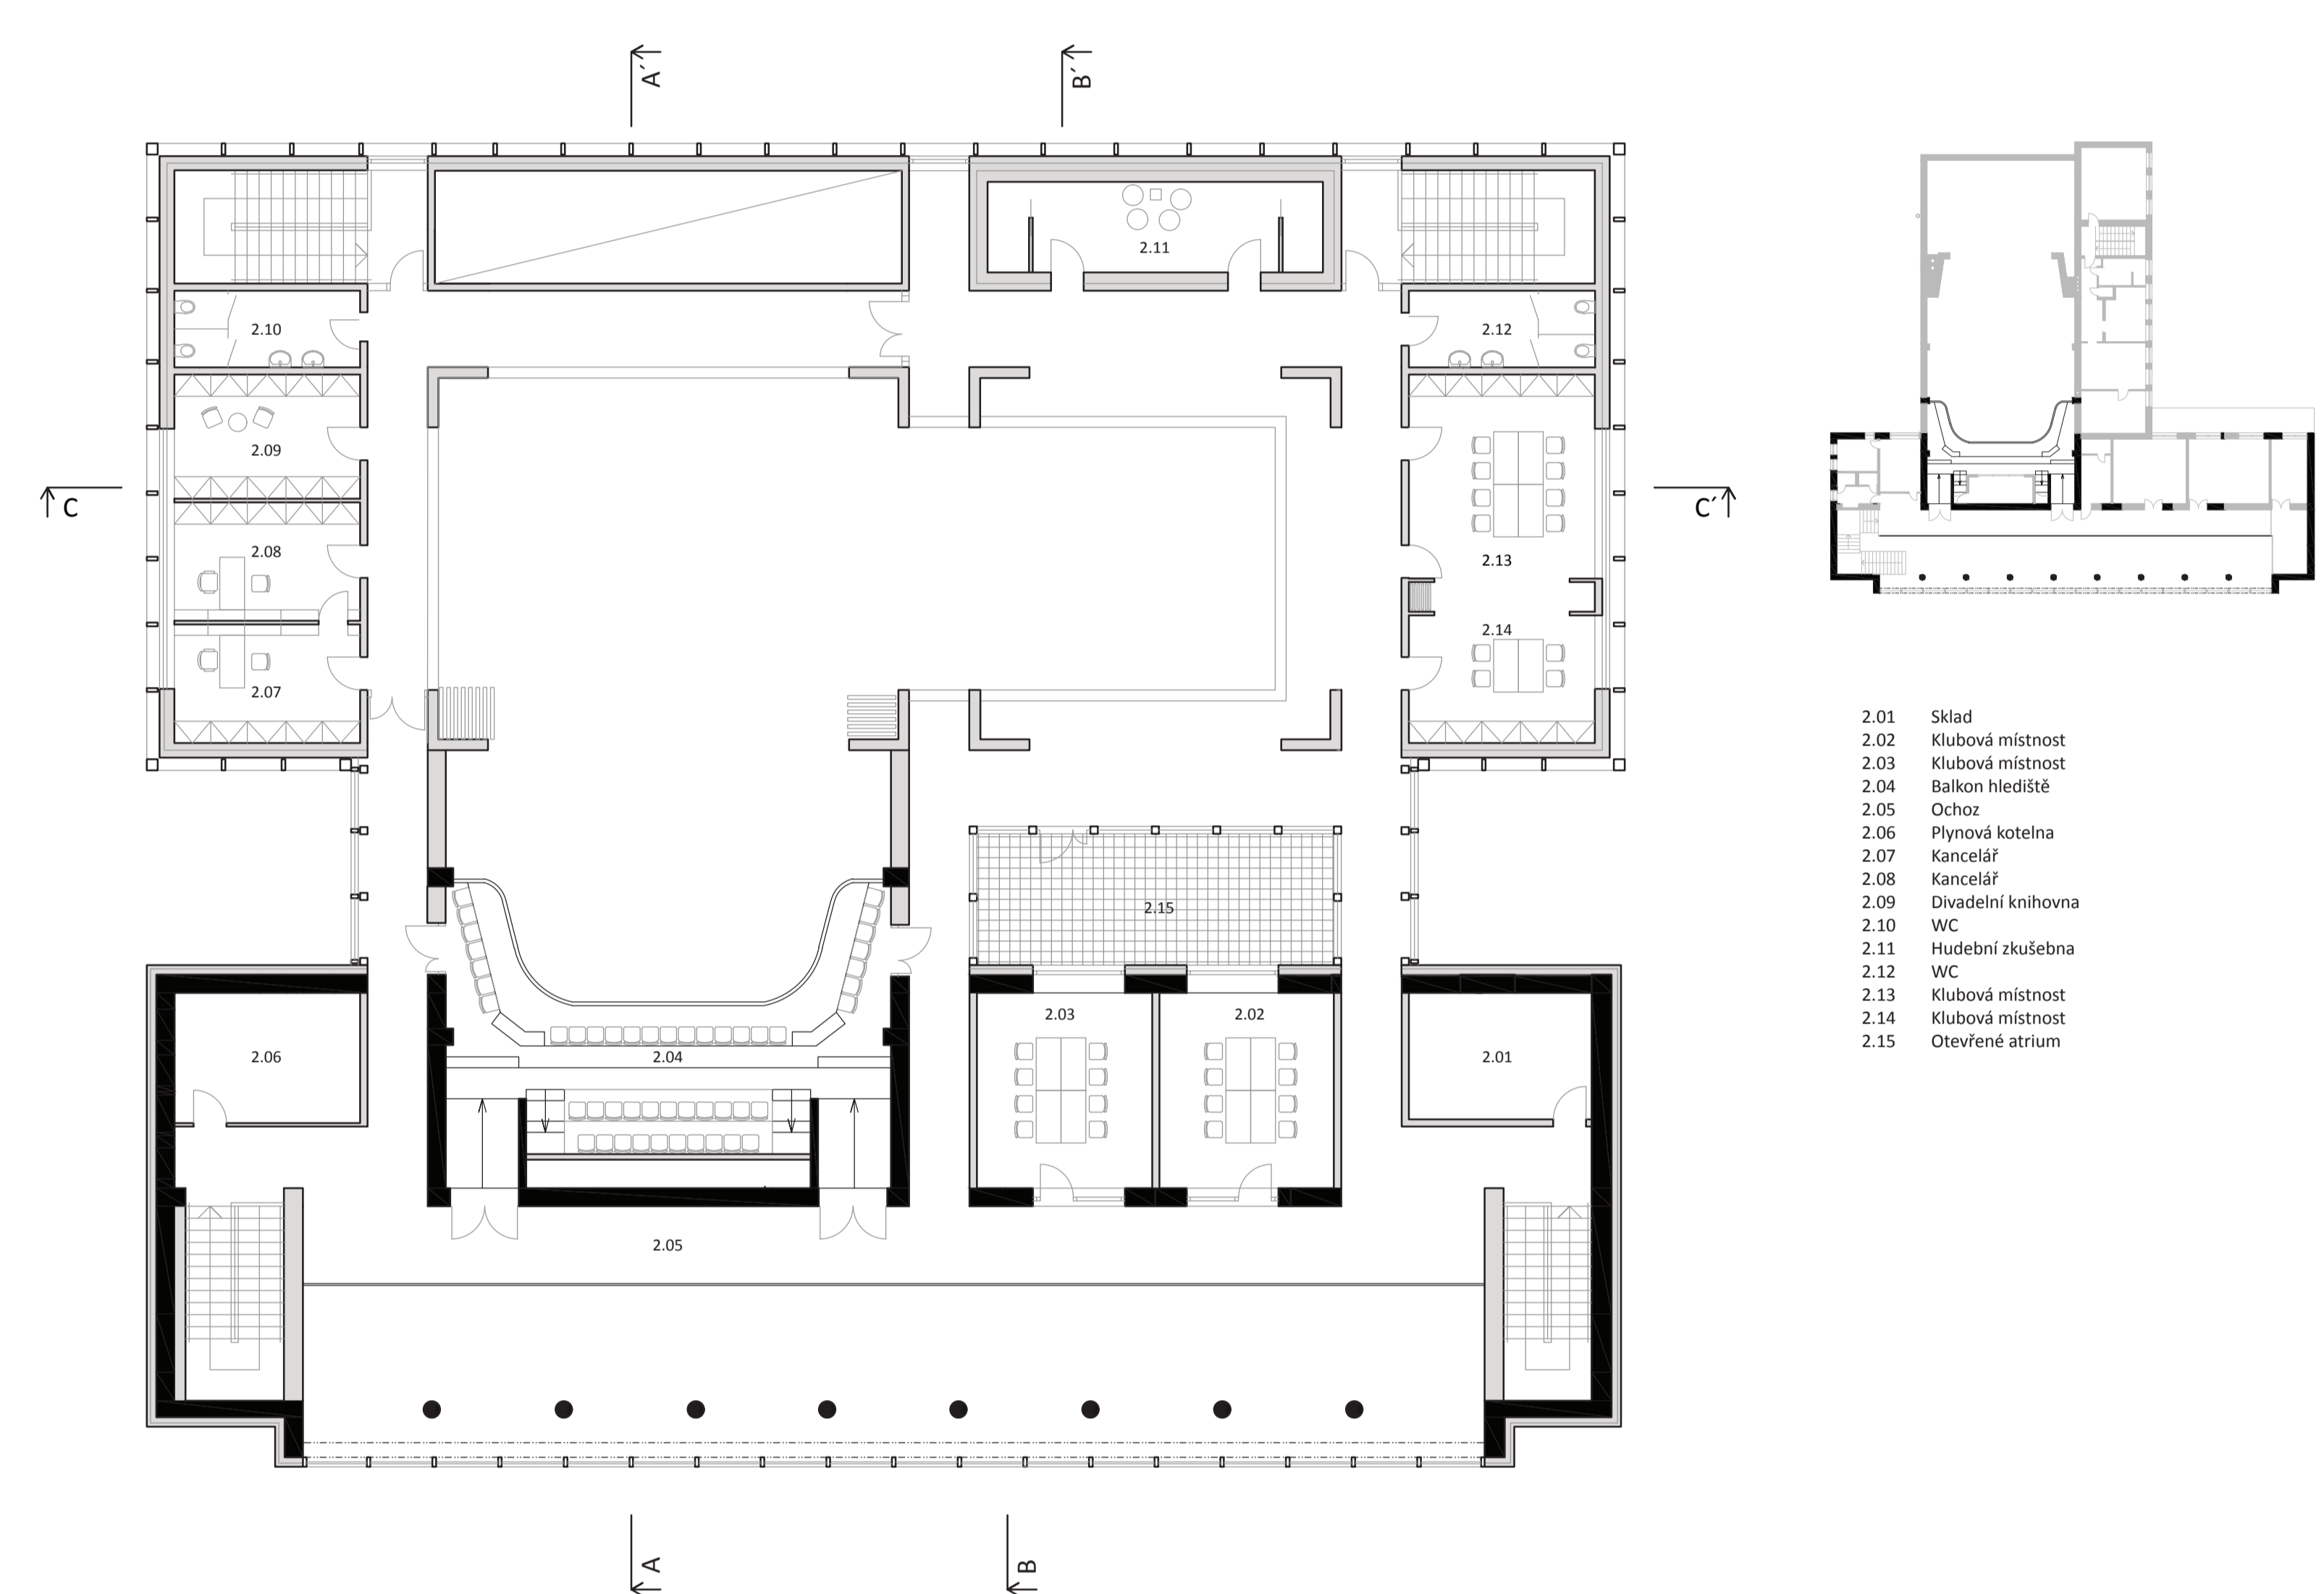


PŮDORYS 1NP M 1:150

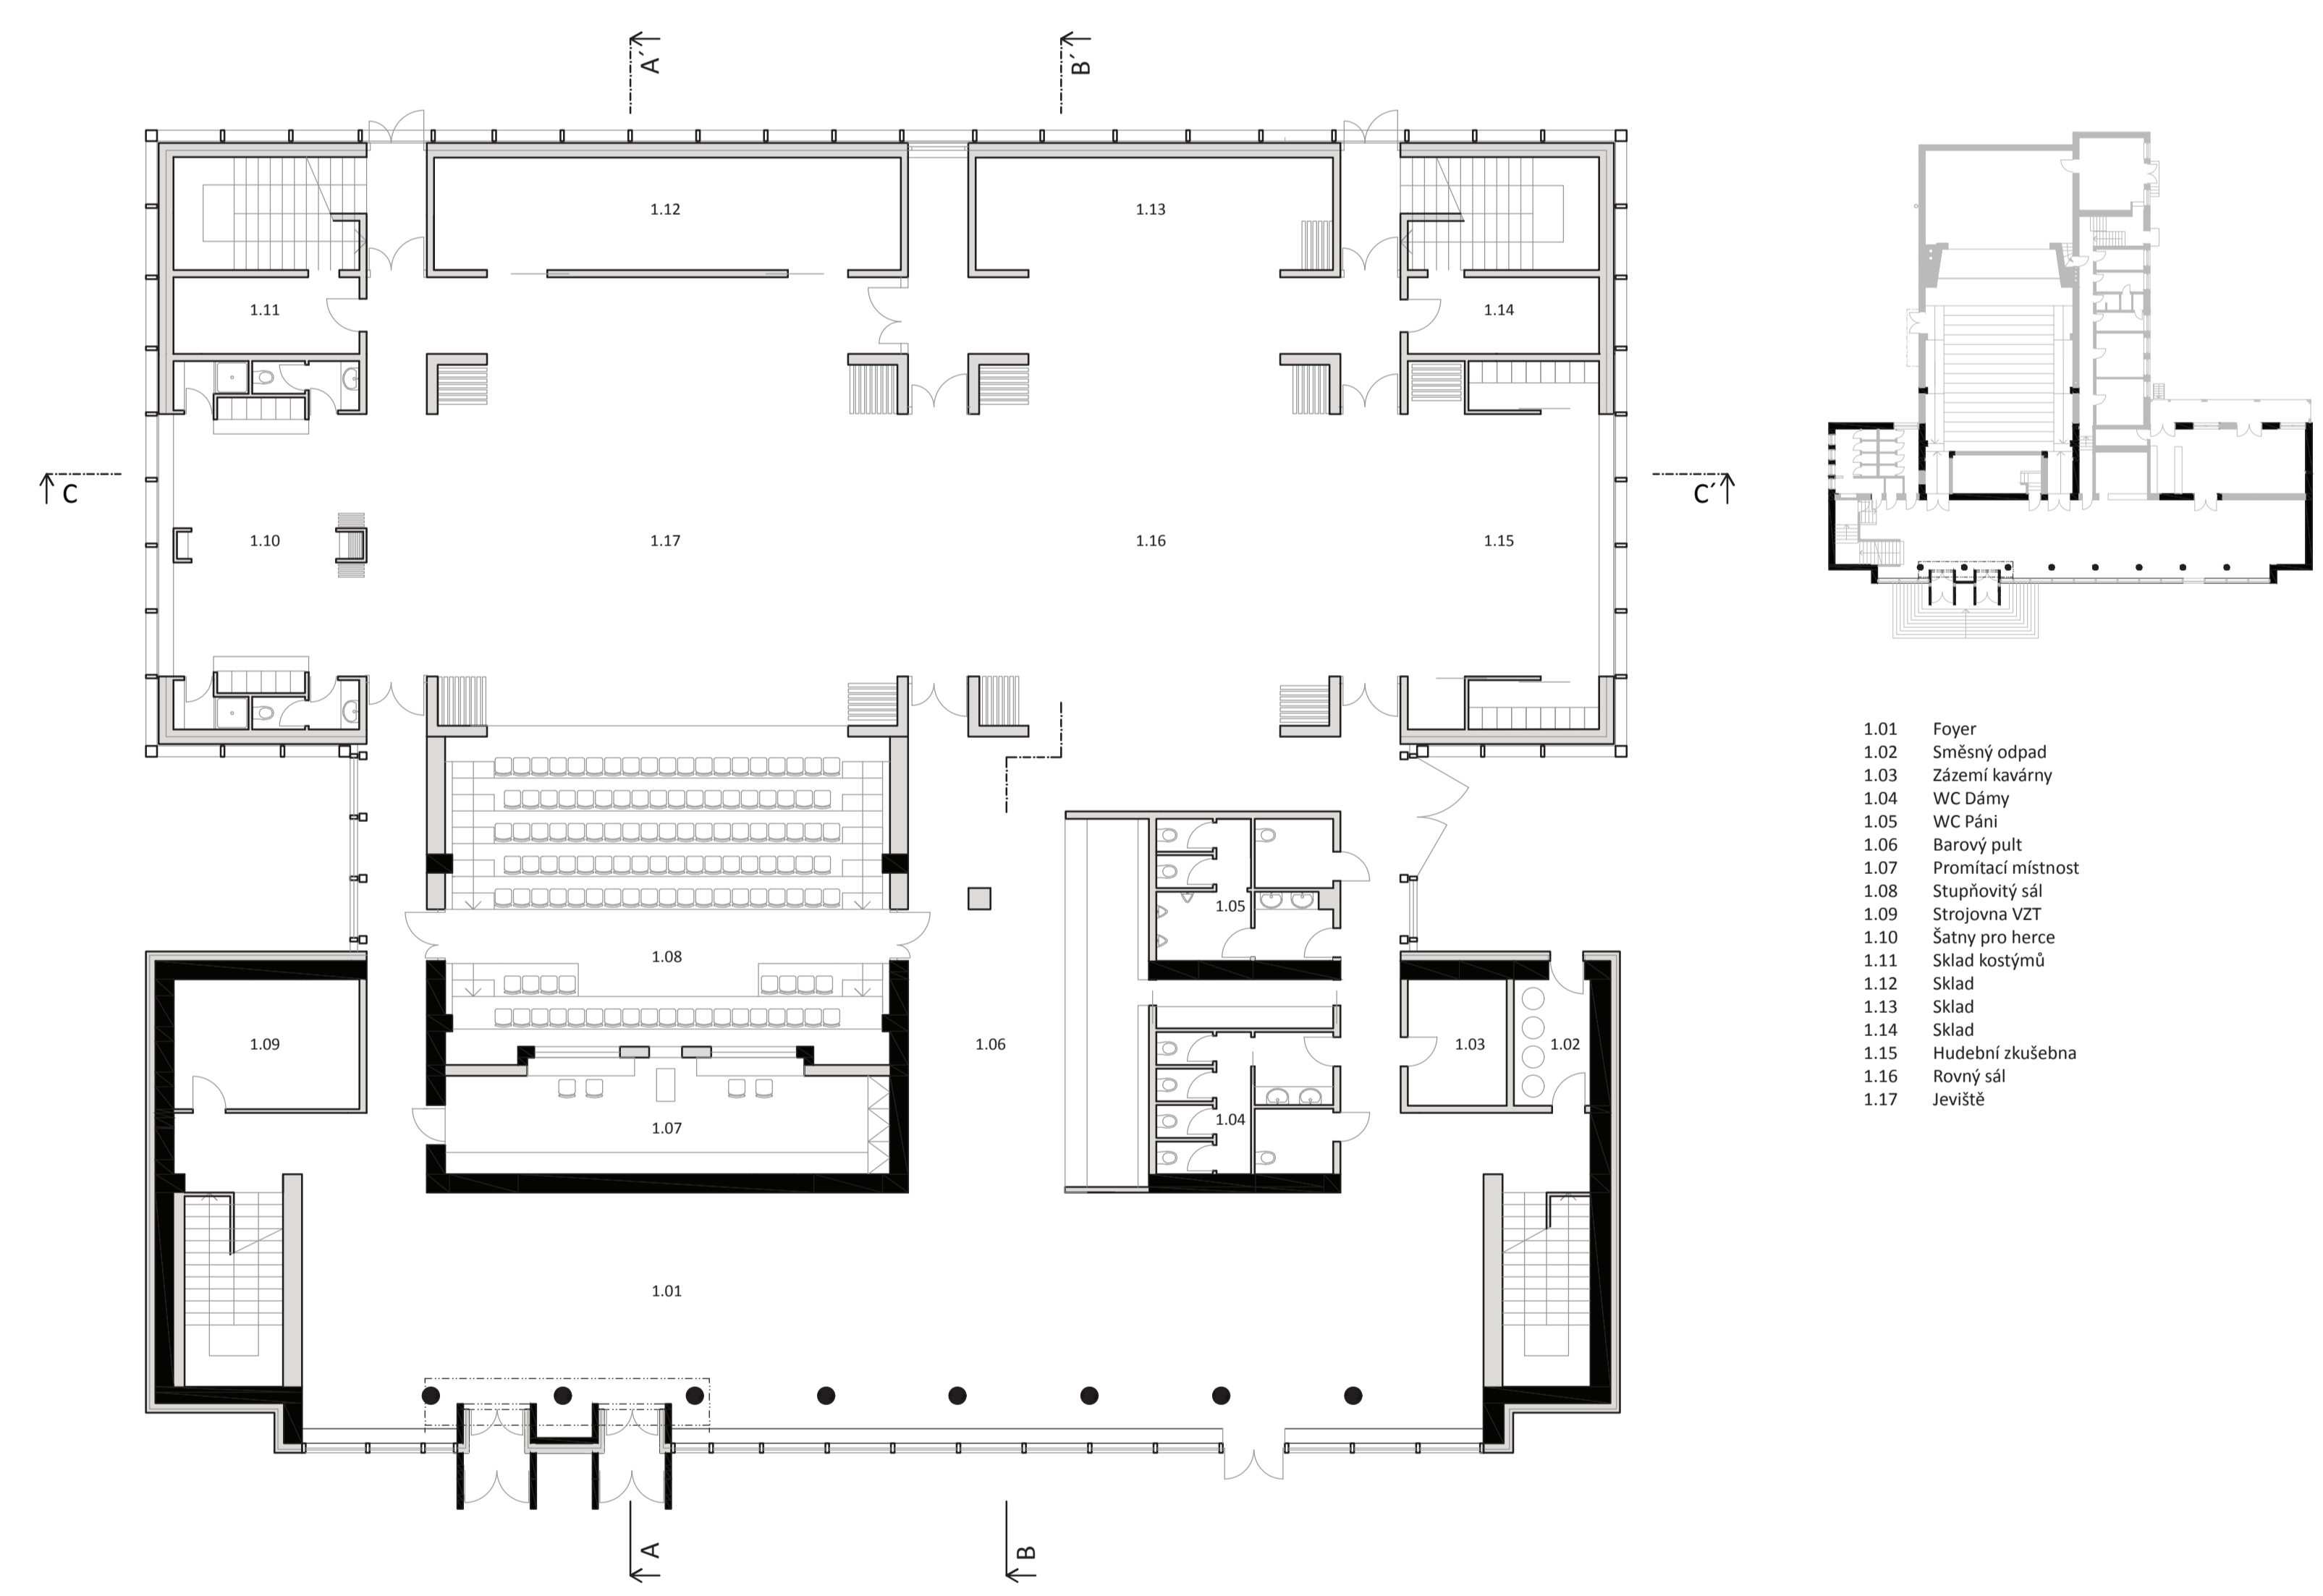



KONCEPT

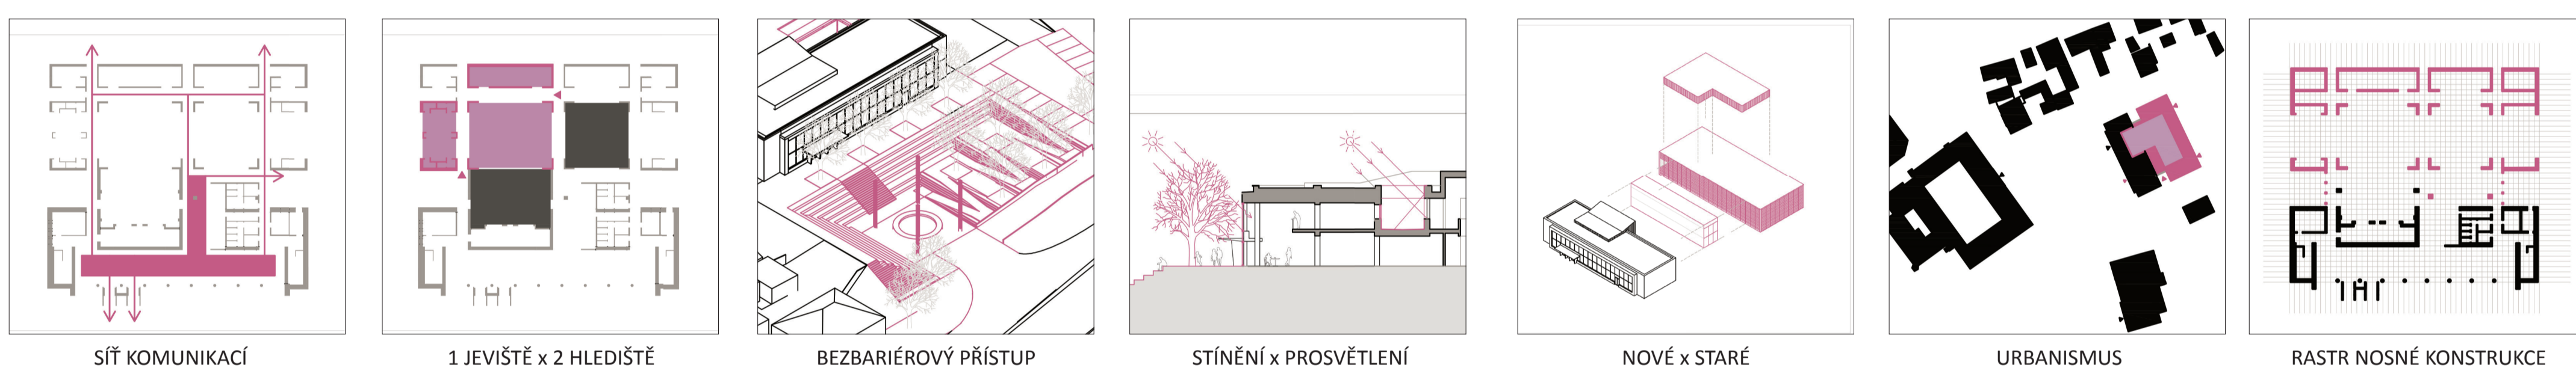


POHLEDY M 1:250

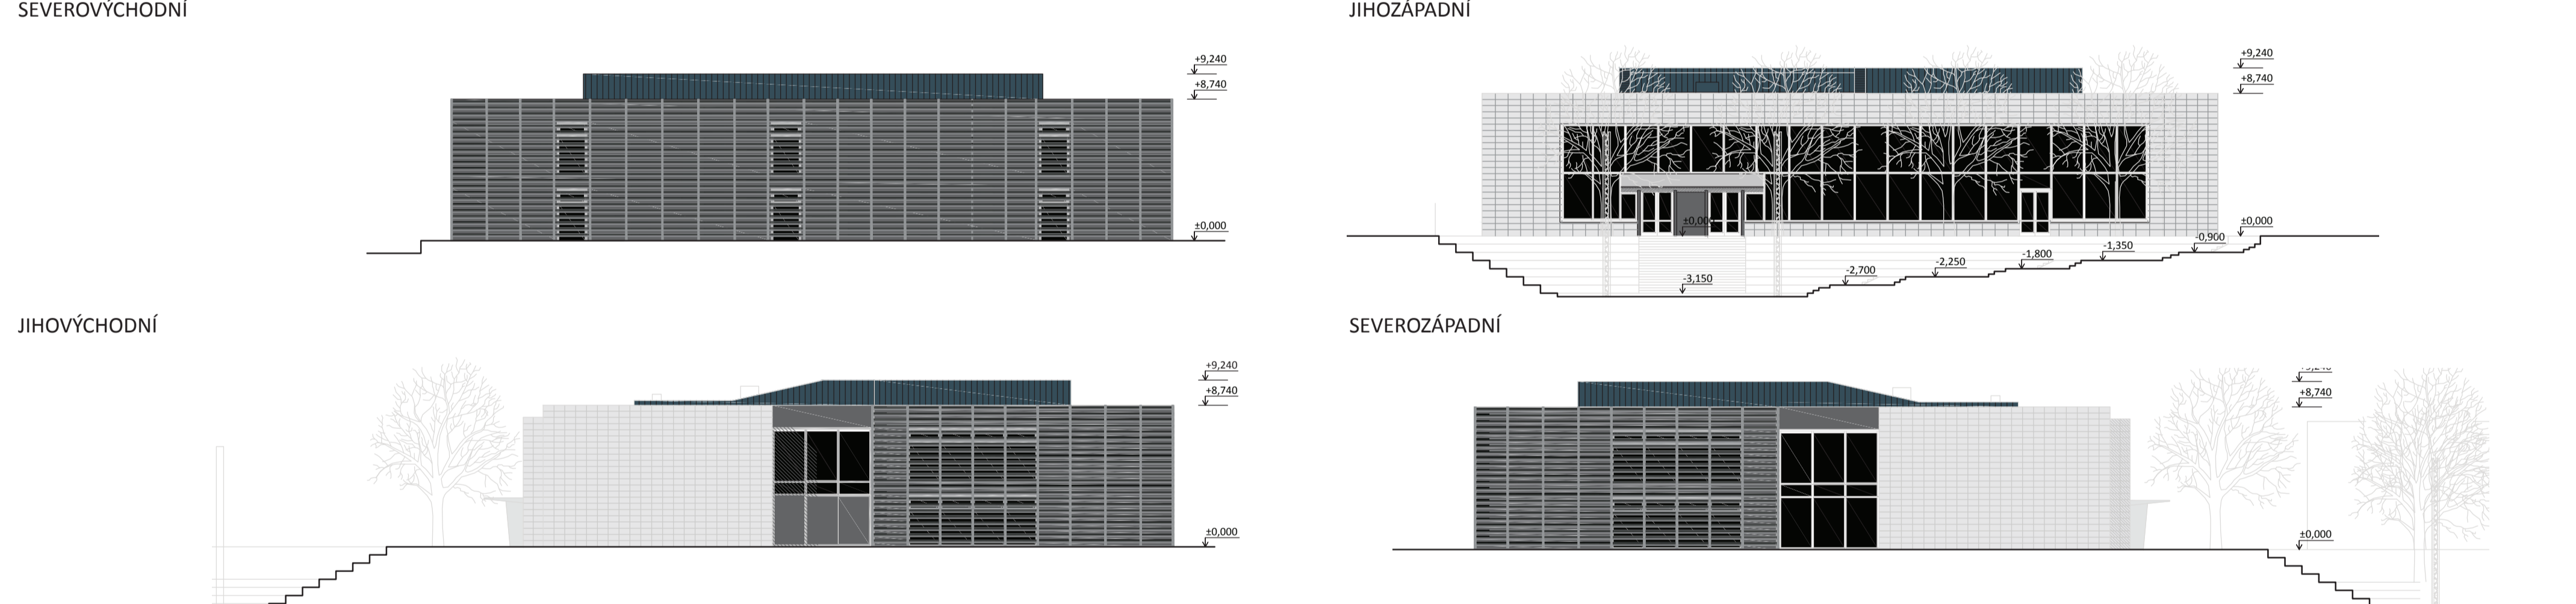

ŘEZY M 1:150

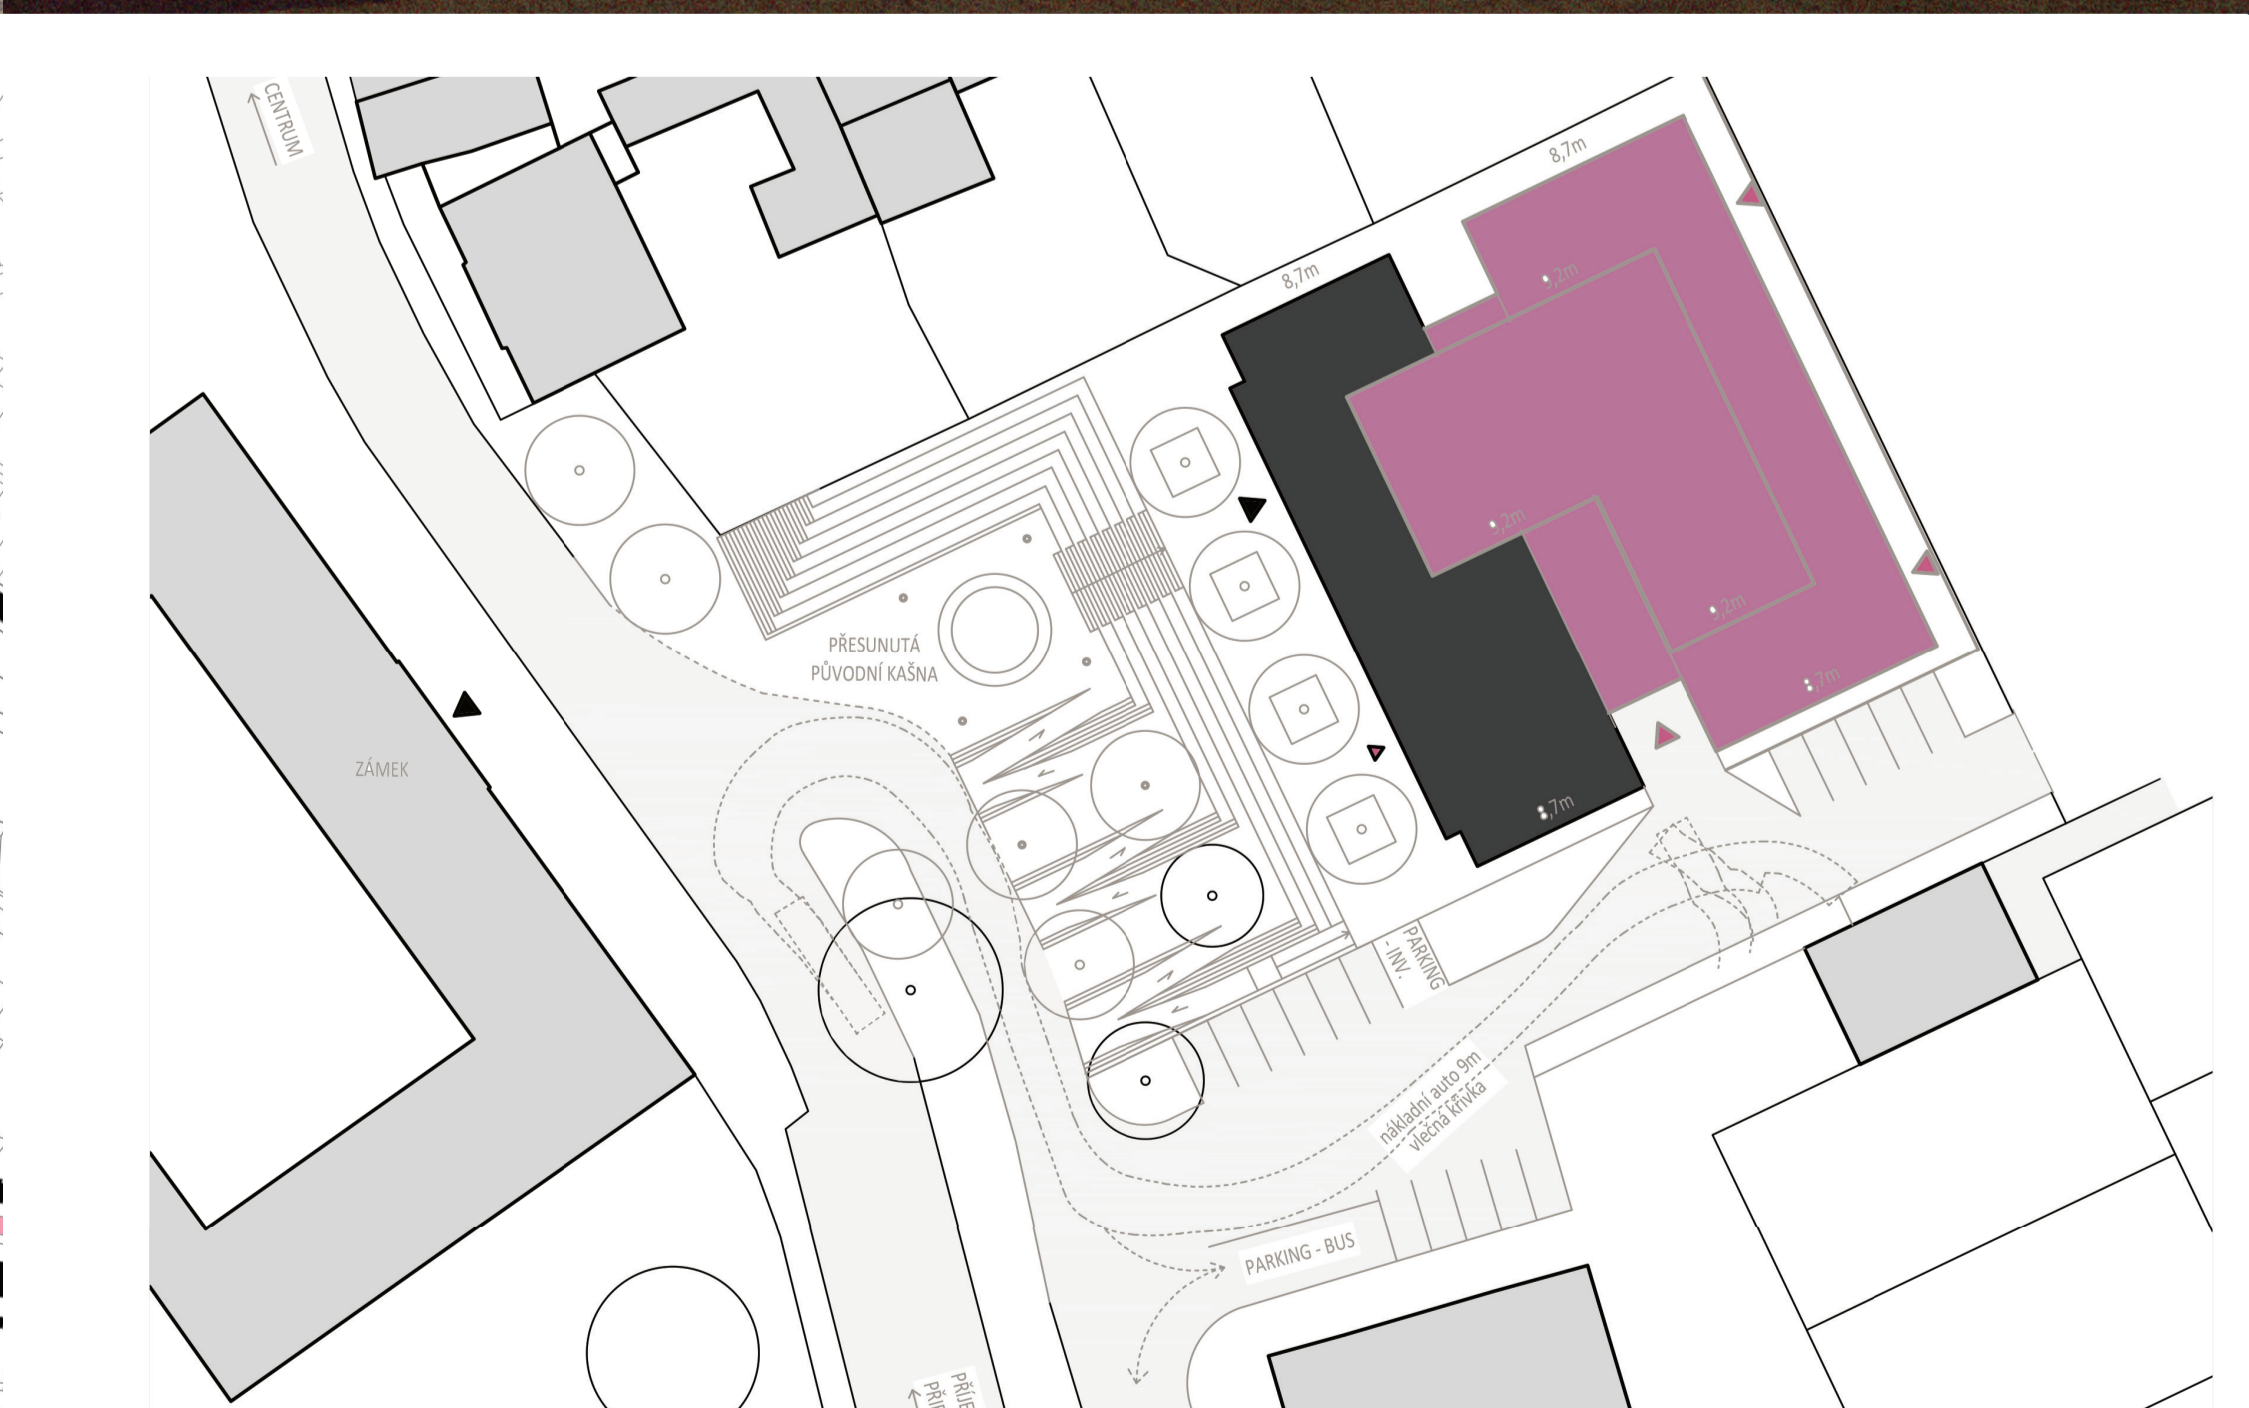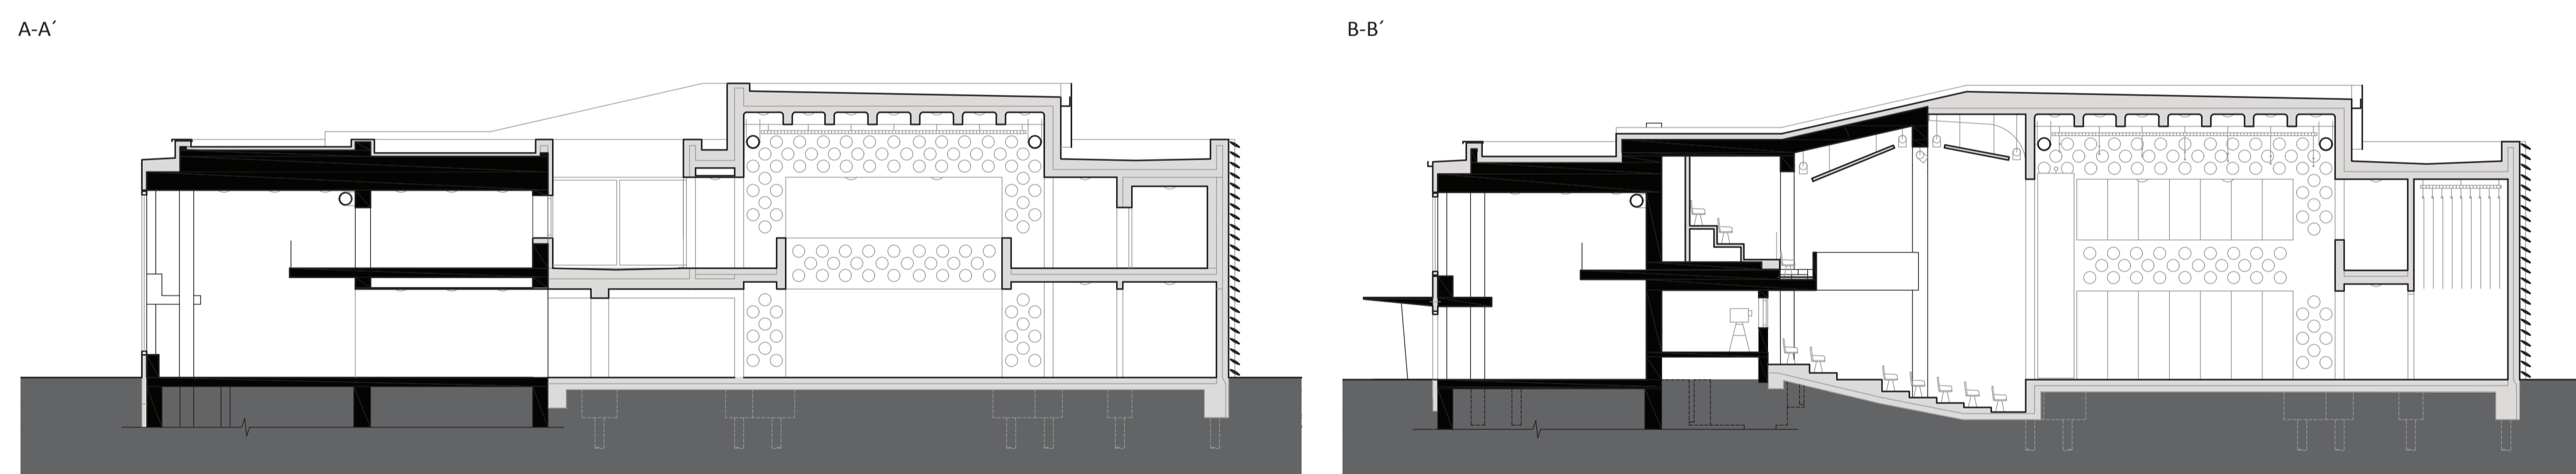

PROVOZNI SCHÉMATA

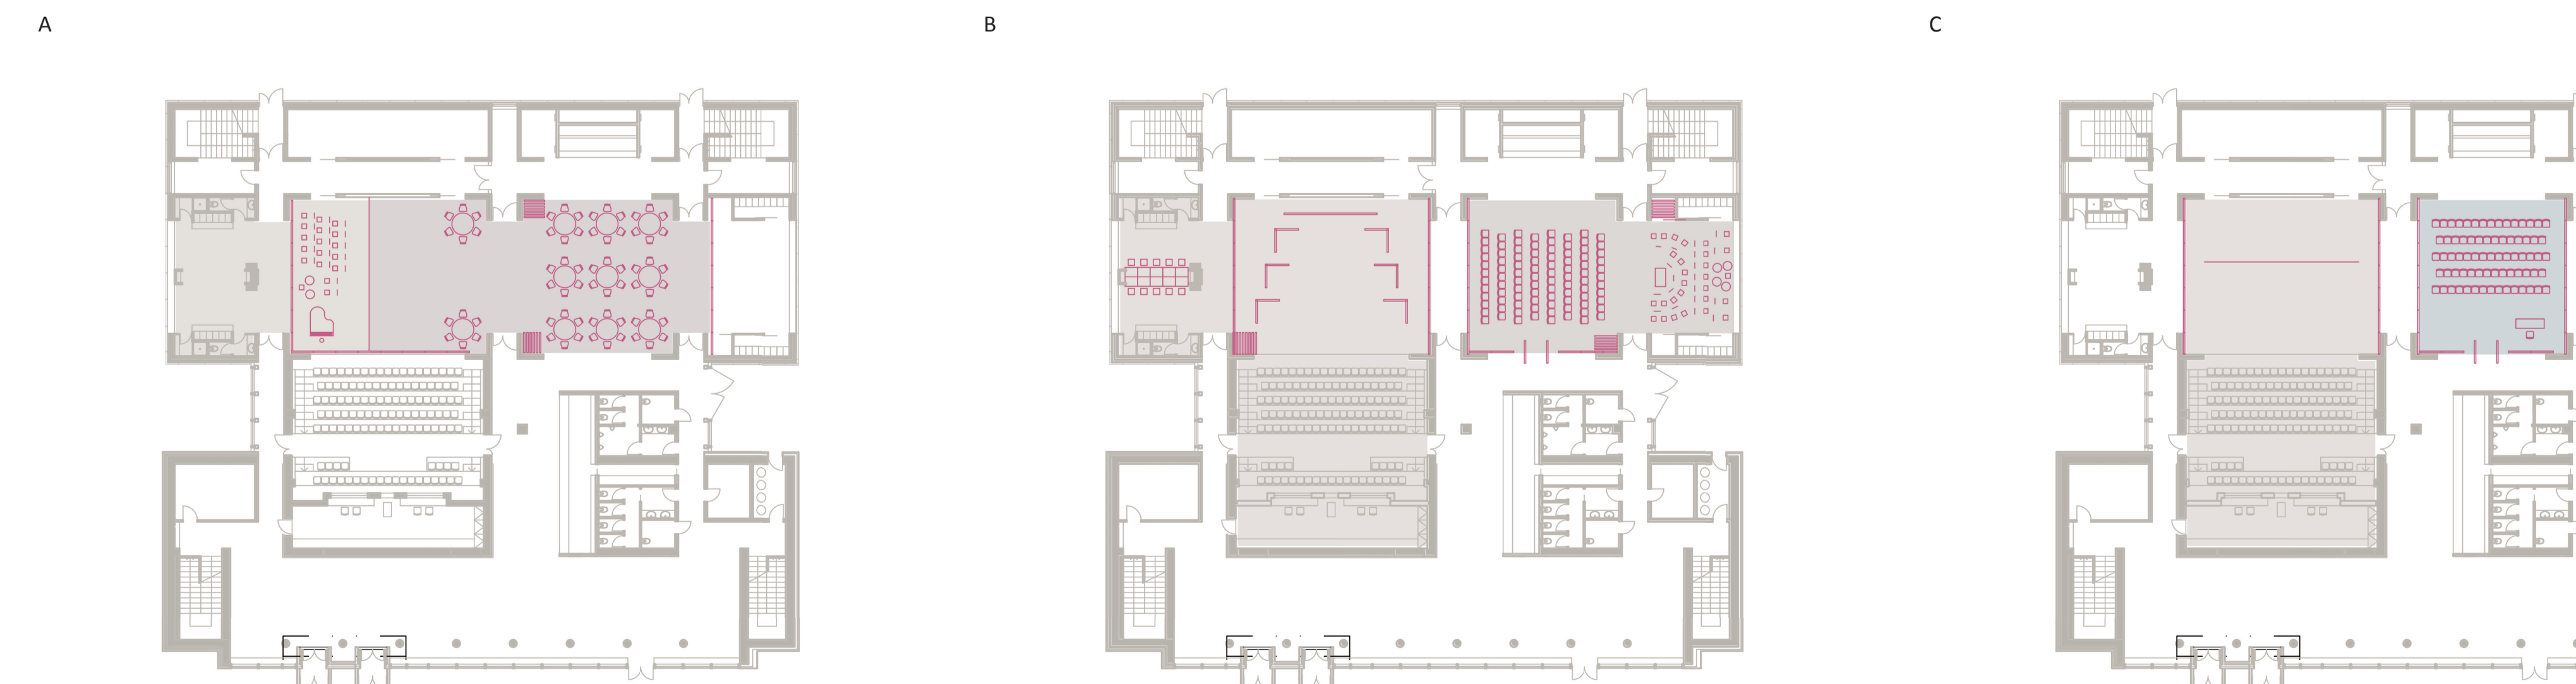

1969