# PODÉLNÝ ŘEZ 1:200

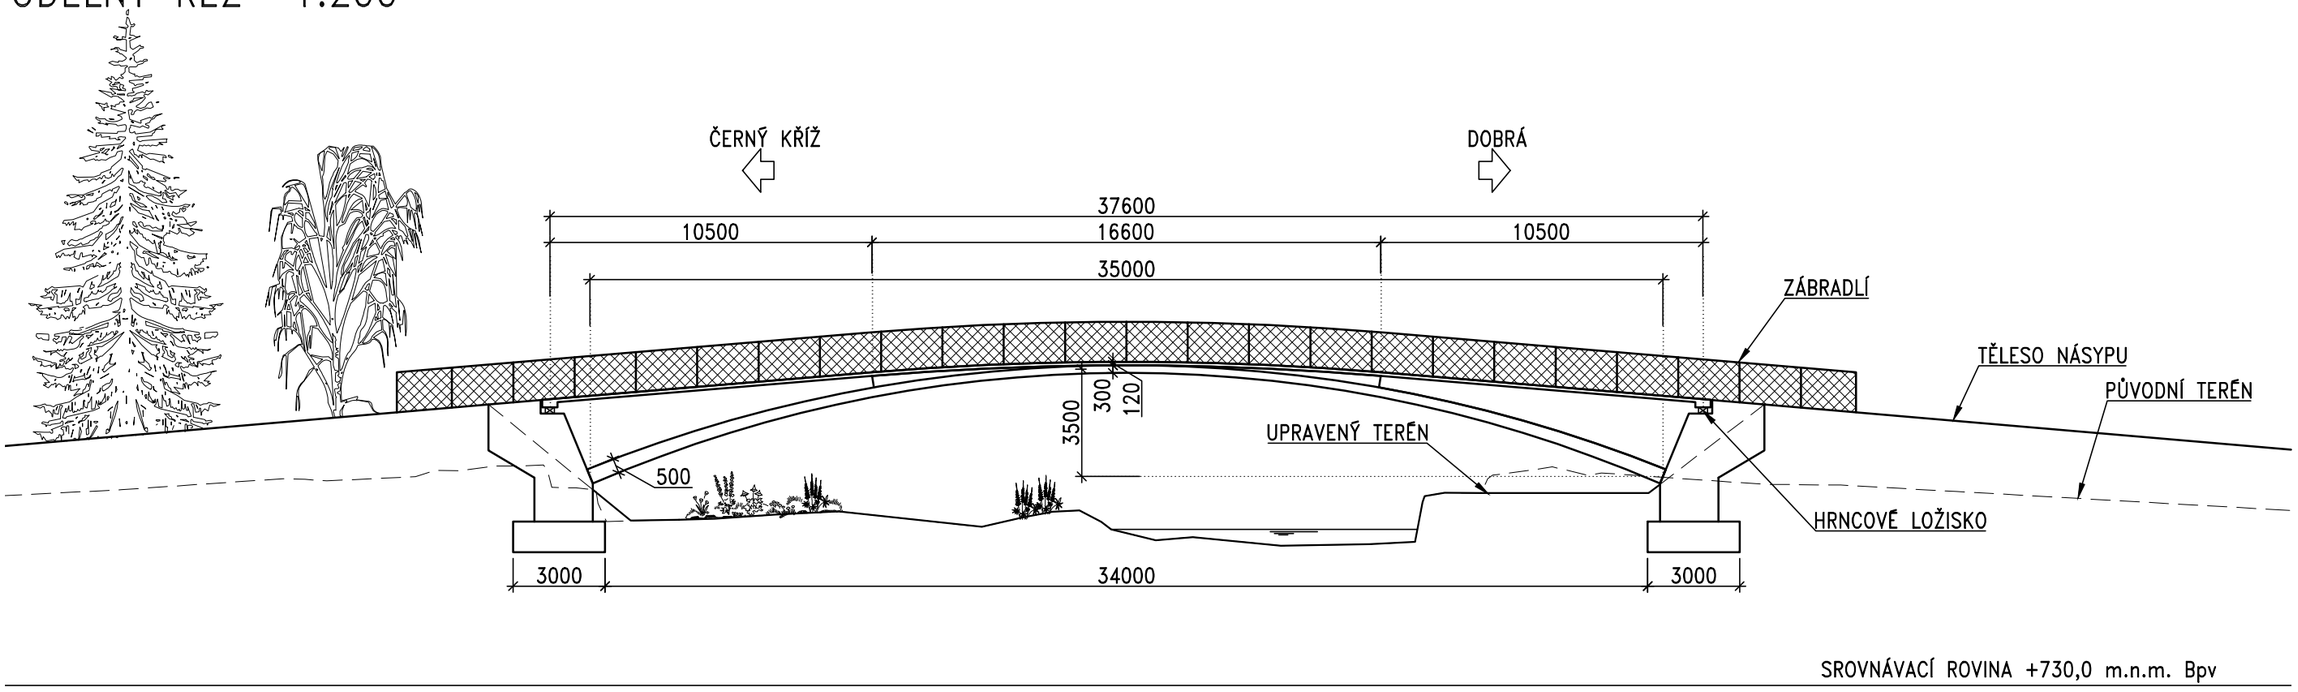


# PŘÍČNÝ ŘEZ 1:50

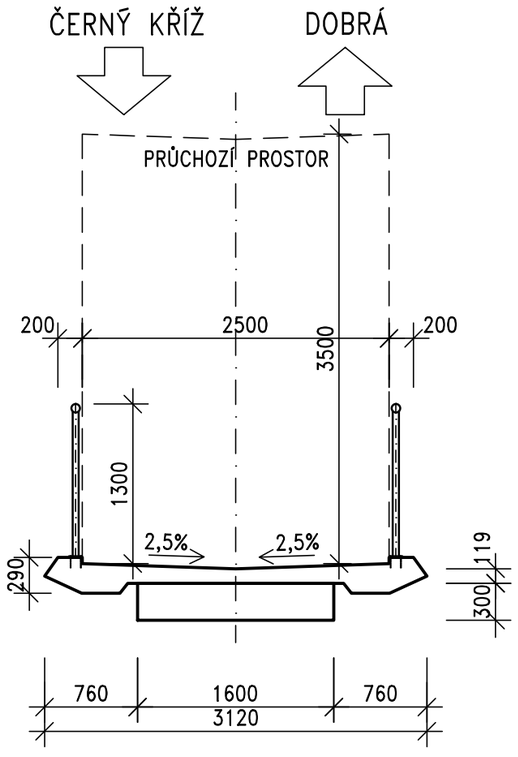


| OBOR | KATEDRA | JMÉNO STUDENTA |
|---|---|---|
| SI – K | K133 | JAN JANOUŠEK |
| ROČNÍK | VEDOUCÍ PRÁCE | |
| 2018/2019 | doc. Ing. MAREK FOGLAR, Ph.D. | |

AKCE :

BAKALÁŘSKÁ PRÁCE – LÁVKY ČERNÝ KŘÍŽ

OBSAH :

PODÉLNÝ A PŘÍČNÝ ŘEZ

| | |
|---|---|
| FORMÁT | A3 |
| MĚŘÍTKO | 1:200; 1:50 |
| DATUM | 05/2019 |
| Č. VÝKR. | 1 |