


FÁZE 17

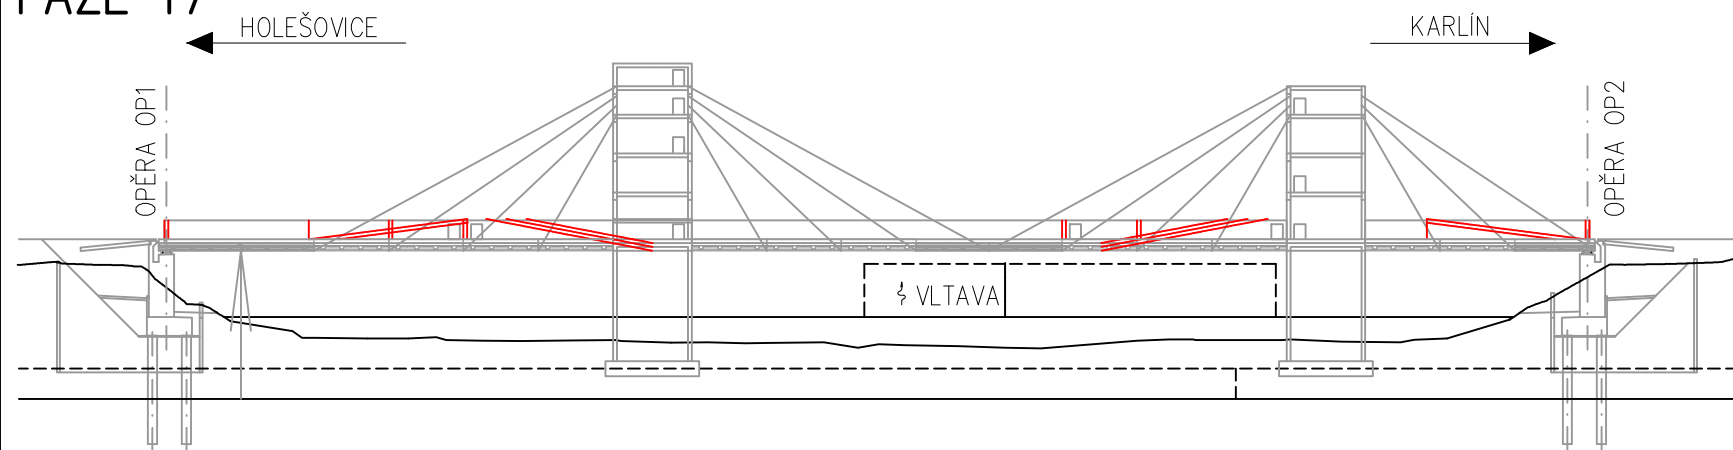

POSTUP VÝSTAVBY:


FÁZE 17:
 - VYBETONOVÁNÍ SLOUPŮ, STĚN ZTUŽUJÍCÍCH JADER A LOMENÝCH ŽEBER
 - REKTIFIKACE ZÁVĚSŮ

FÁZE 18:
 - VYBETONOVÁNÍ DESKY MEZIPATRA
 - REKTIFIKACE ZÁVĚSŮ


FÁZE 19:
 - VYBETONOVÁNÍ PODÉLNÝCH STĚN
 - REKTIFIKACE ZÁVĚSŮ

FÁZE 20:
 - VYBETONOVÁNÍ SLOUPŮ, STĚN ZTUŽUJÍCÍCH JADER A LOMENÝCH ŽEBER
 - REKTIFIKACE ZÁVĚSŮ


FÁZE 18

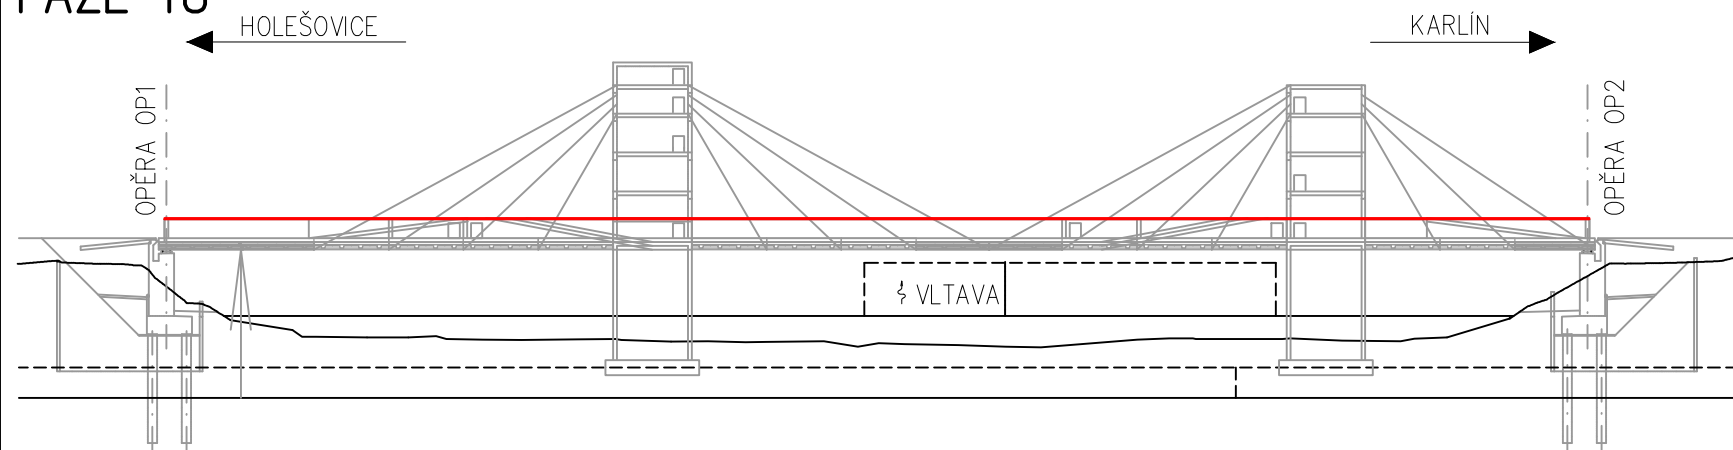

FÁZE 19

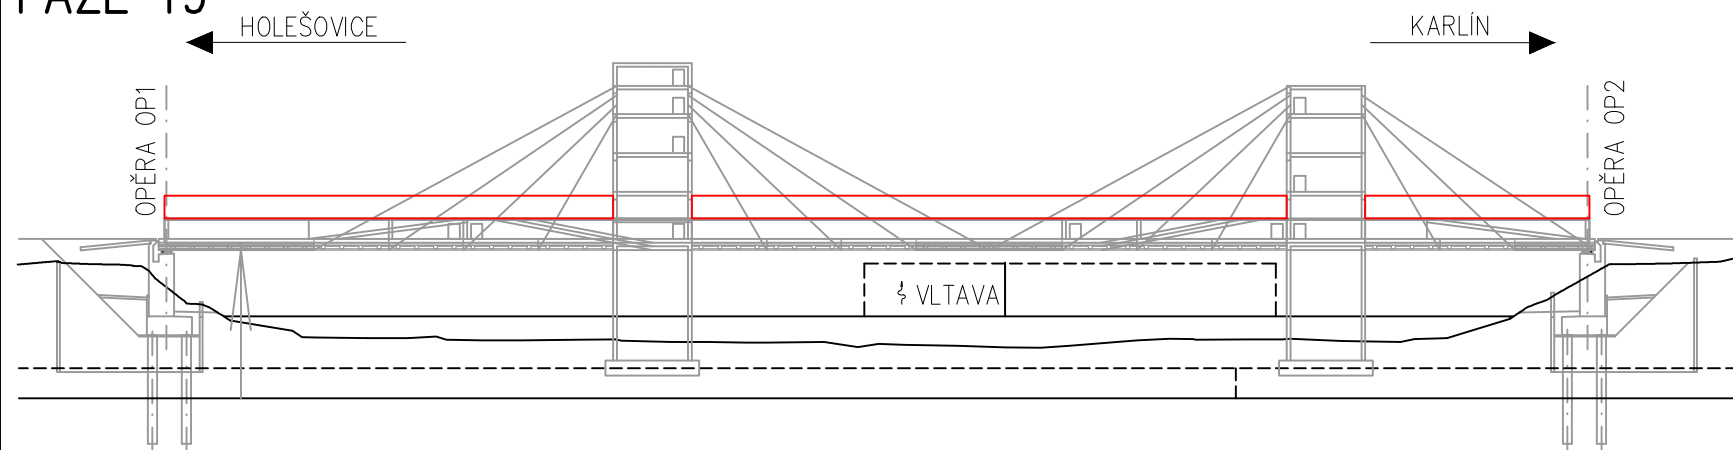

FÁZE 20

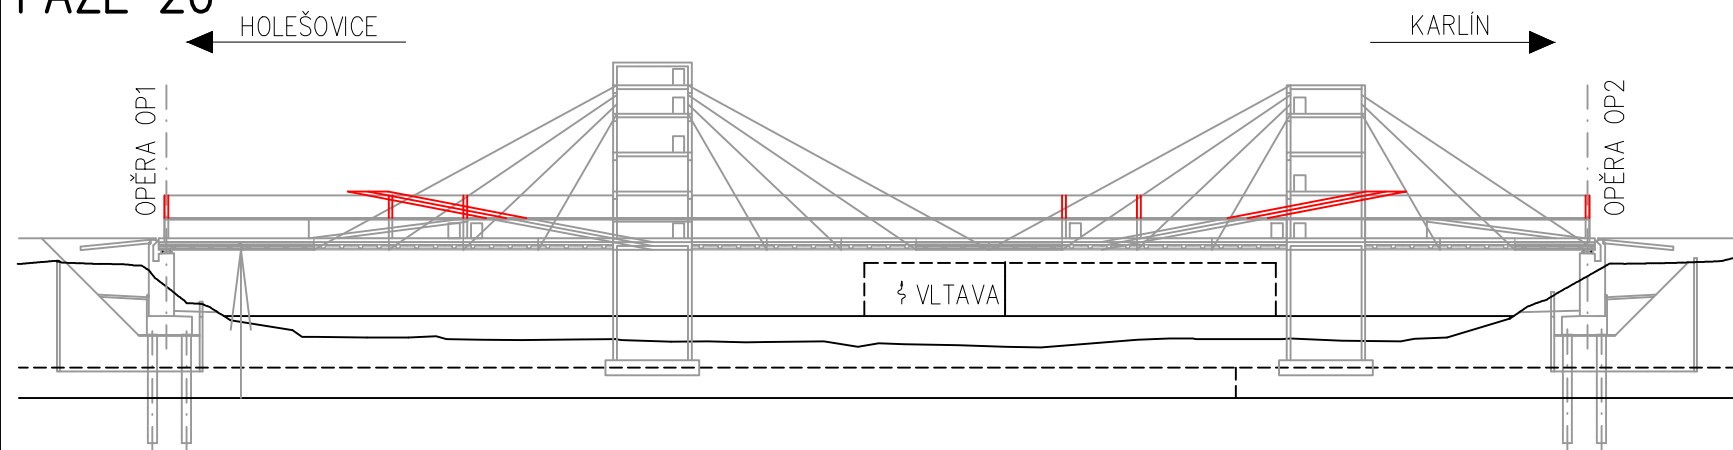

MATERIÁLY:

BETON:
 NOSNÁ KONSTRUKCE C90/105 XF2, XD1, XC4
 ÚLOŽNÝ PRÁH C30/37 XF2, XD1
 ZÁKLAD C30/37 XF2, XD1
 PILOTY C30/37 XF2, XD1
 PODKLADNÍ BETON C16/20
 BETONÁŘSKÝ VÝZTUŽ:
 B 500B
 PŘEDPÍNACÍ VÝZTUŽ:
 PŘEDPÍNACÍ SYSTÉM CERTIFIKOVANÝ PRO ČR
 LANA: Y1860S7-15.7-A
 AKTIVNÍ KOTVY: AnC15GI
 KANÁLKY: STANDARTNÍ KOVOVÉ, KATEGORIE 1

Index	Datum	Jméno	Změna
Vypracoval:	5.1.2020	Bc. Samek	 ČVUT Fakulta stavební
Kontroloval:	5.1.2020	Doc. Ing. Šafář	
Měřítko:	1:1000		
Projekt:	Diplomová práce Praha – Palác nad řekou		Akademický rok: 2019/2020
Katedra:	Katedra zděných a betonových konstrukcí		Účel: 133DPM
Výkres:	Fáze výstavby 17–20		Číslo výkresu: 8
			Index: 0