ŘEZ F–F NAD OPĚROU – KOTVY

M 1:100

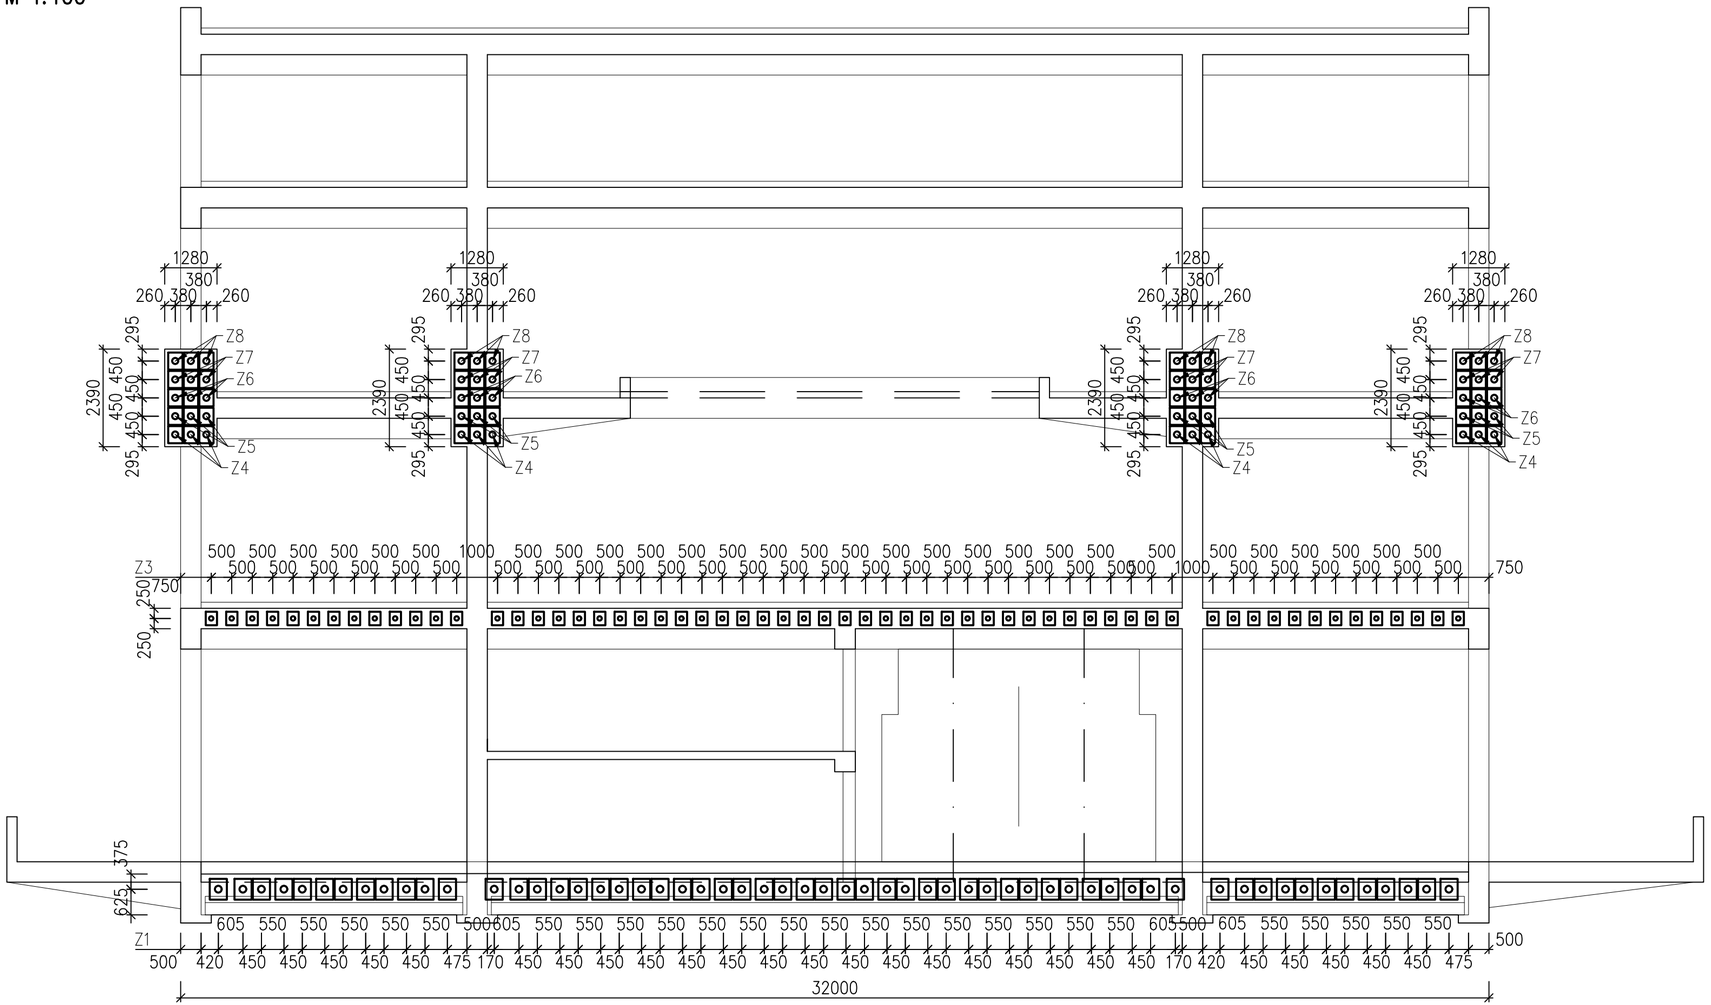
1280
380
260 380 260
295
2390
450 450
Z8
Z7
Z6
Z5
Z4
Z3
Z1
500 500 500 500 500 500 1000 500 500 500 500 500