


PODÉLNÝ ŘEZ UPRAVENÝM KORYTEM

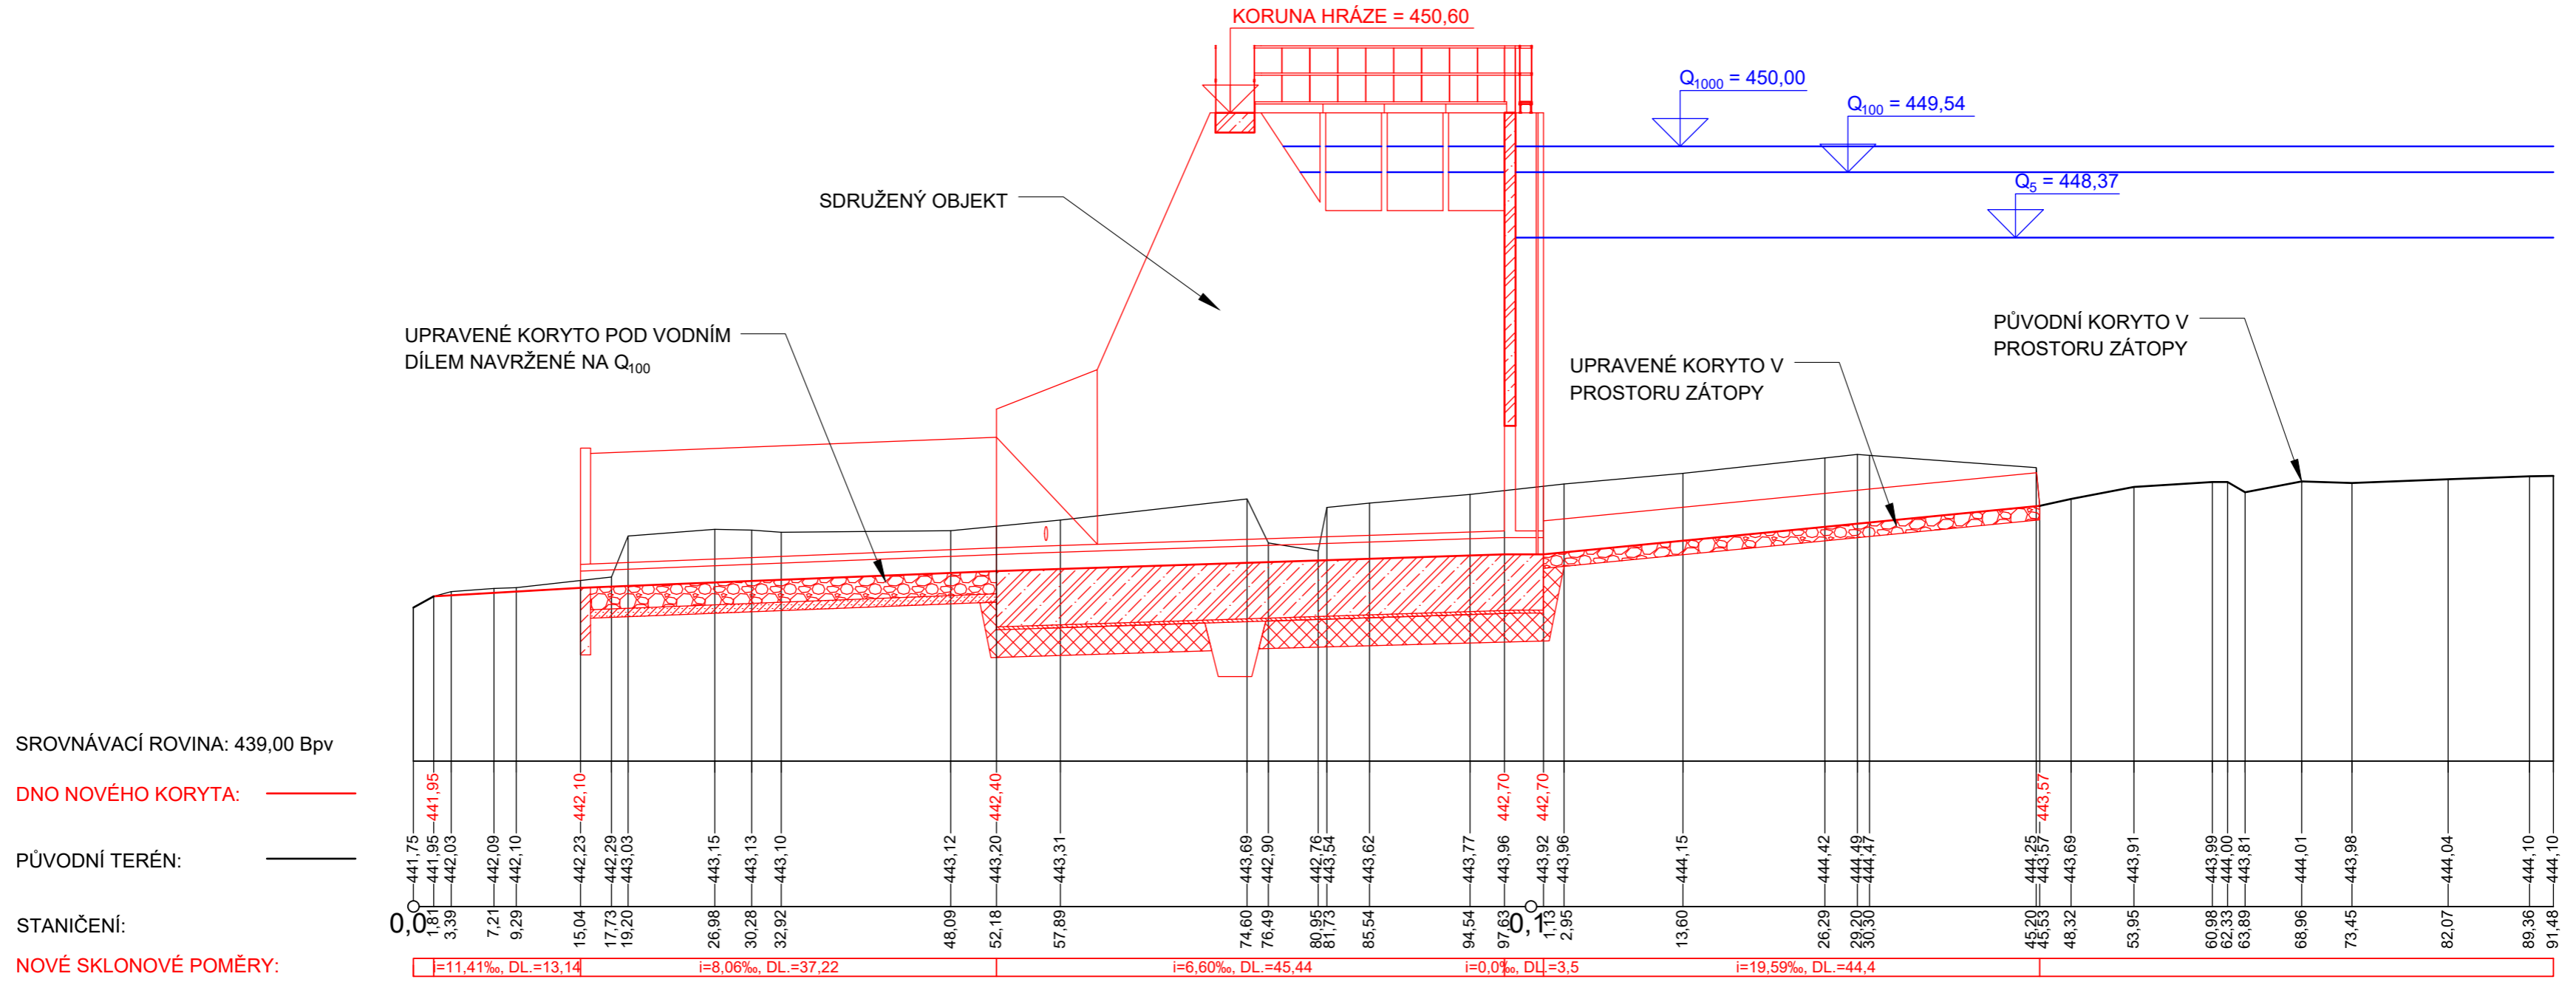

SROVNÁVACÍ ROVINA: 439,00 Bpv
 DNO NOVÉHO KORYTA: ———
 PŮVODNÍ TERÉN: ———
 STANIČENÍ:
 NOVÉ SKLONOVÉ POMĚRY:

VÝŠKOPISNÝ SYSTÉM Bpv.

| | | | | |
|---|------------------------------|----------------------------------|-----------|------------------|
| NAVRHL | Bc. JAN OUHEL | OBOR SI-V | | |
| KRESLIL | Bc. JAN OUHEL | ROČNÍK II. | | |
| VEDOUČÍ PRÁCE | ING. MIROSLAV BROUČEK, Ph.D. | KATEDRA HYDROTECHNIKY | | |
| KRAJ | PLZEŇSKÝ KRAJ | OBEC NEZNAŠOVY-RADINOVY | | |
| INVESTOR | OBEC VRHAVEČ | K.Ú. NEZNAŠOVY, BĚŠINY, RADINOVY | | |
| <h2>SUCHÁ NÁDRŽ NEZNAŠOVY</h2> | | | SOUBOR | SN_Neznasovy.dwg |
| <h3>PODÉLNÝ ŘEZ UPRAVENÝM KORYTEM TOKU</h3> | | | FORMÁT | 4xA4 |
| | | | DATUM | 12/2019 |
| | | | STUPEŇ | DSP |
| | | | MĚŘITKO | 1: 500 / 1:100 |
| | | | VÝKRES Č. | D.1.2 |