
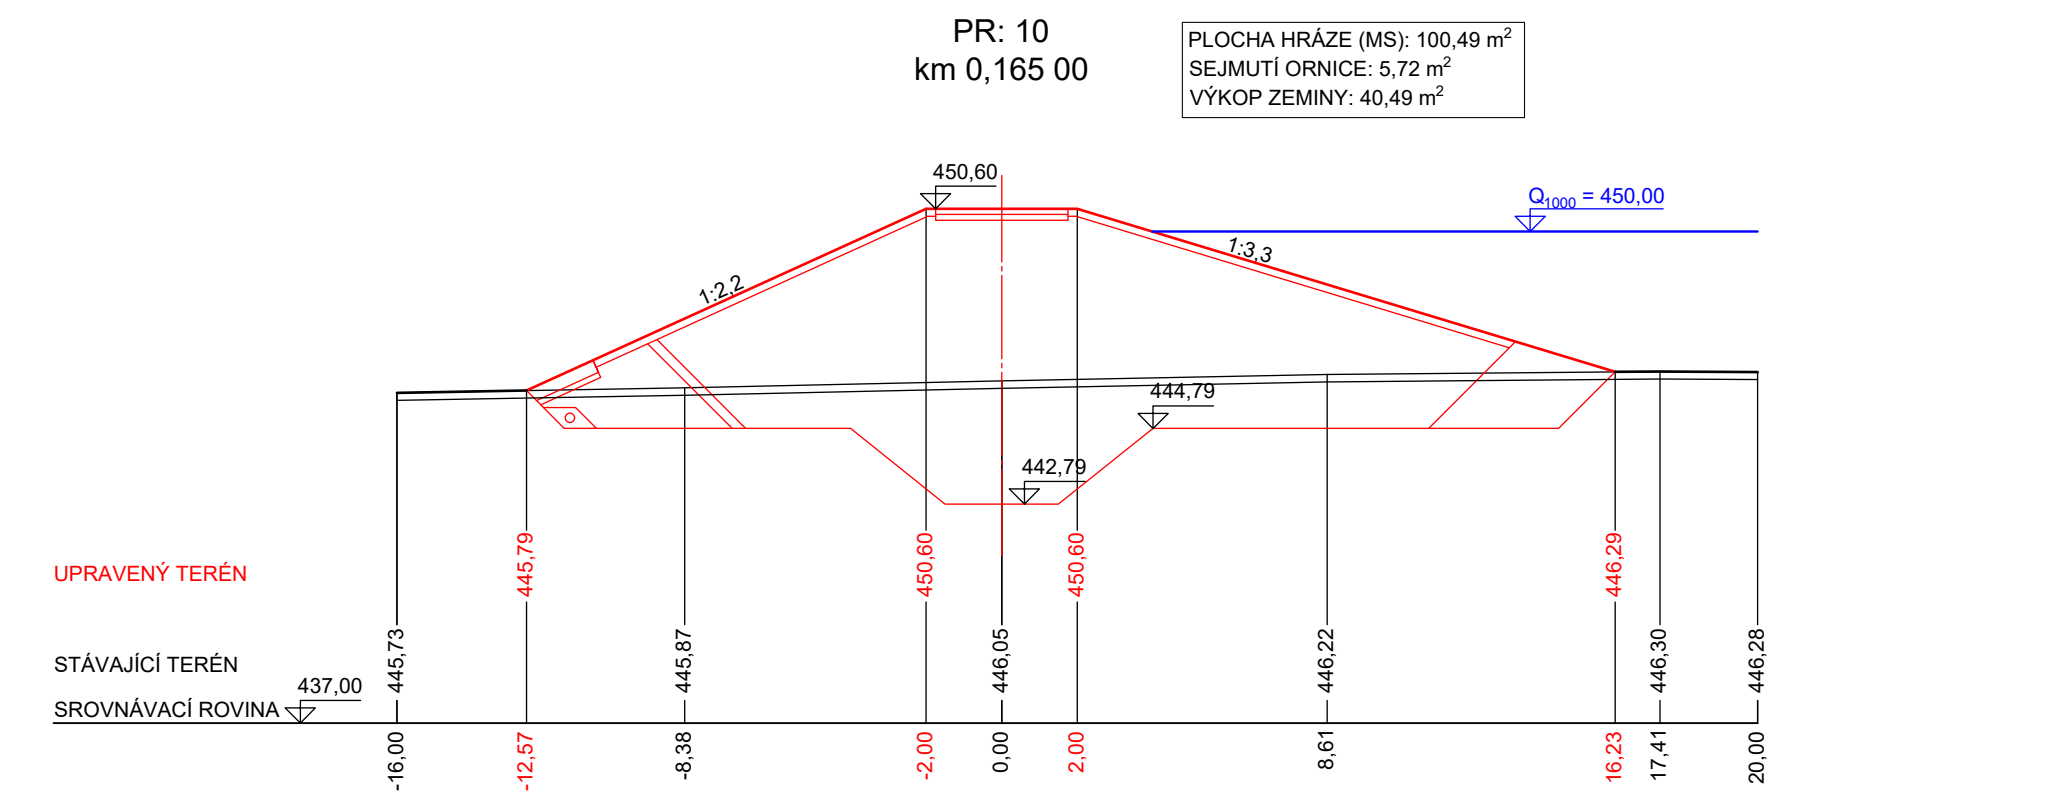
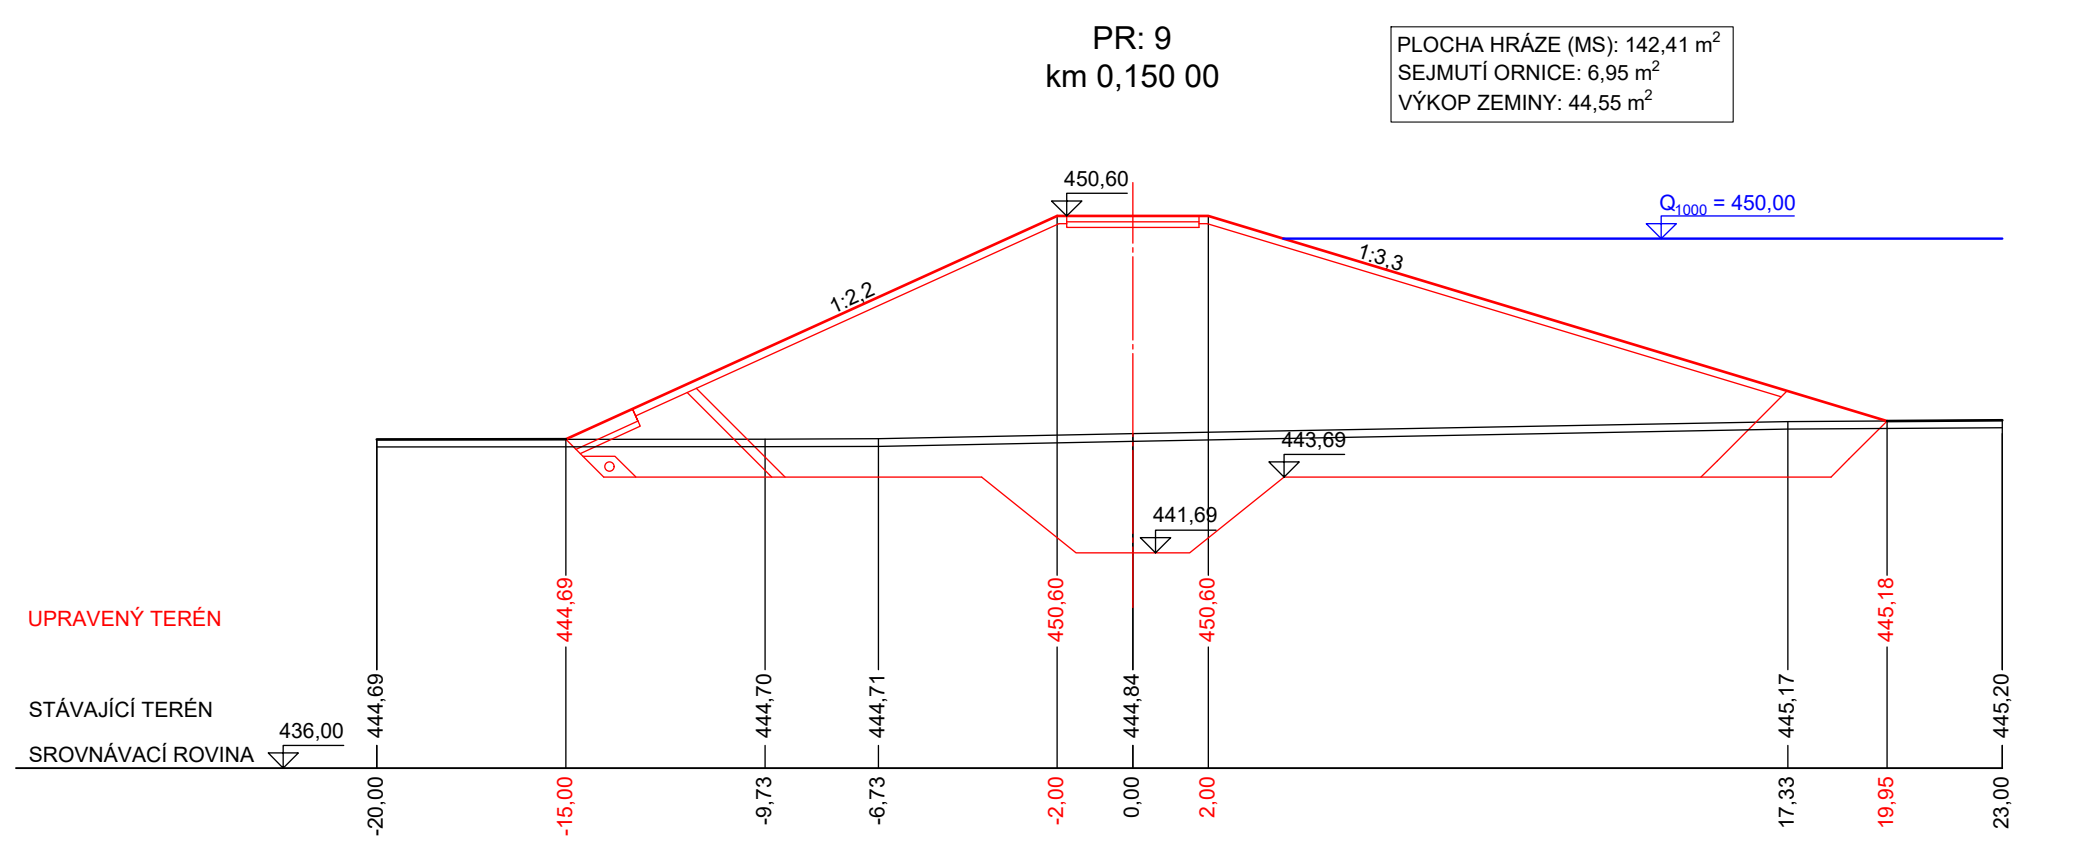
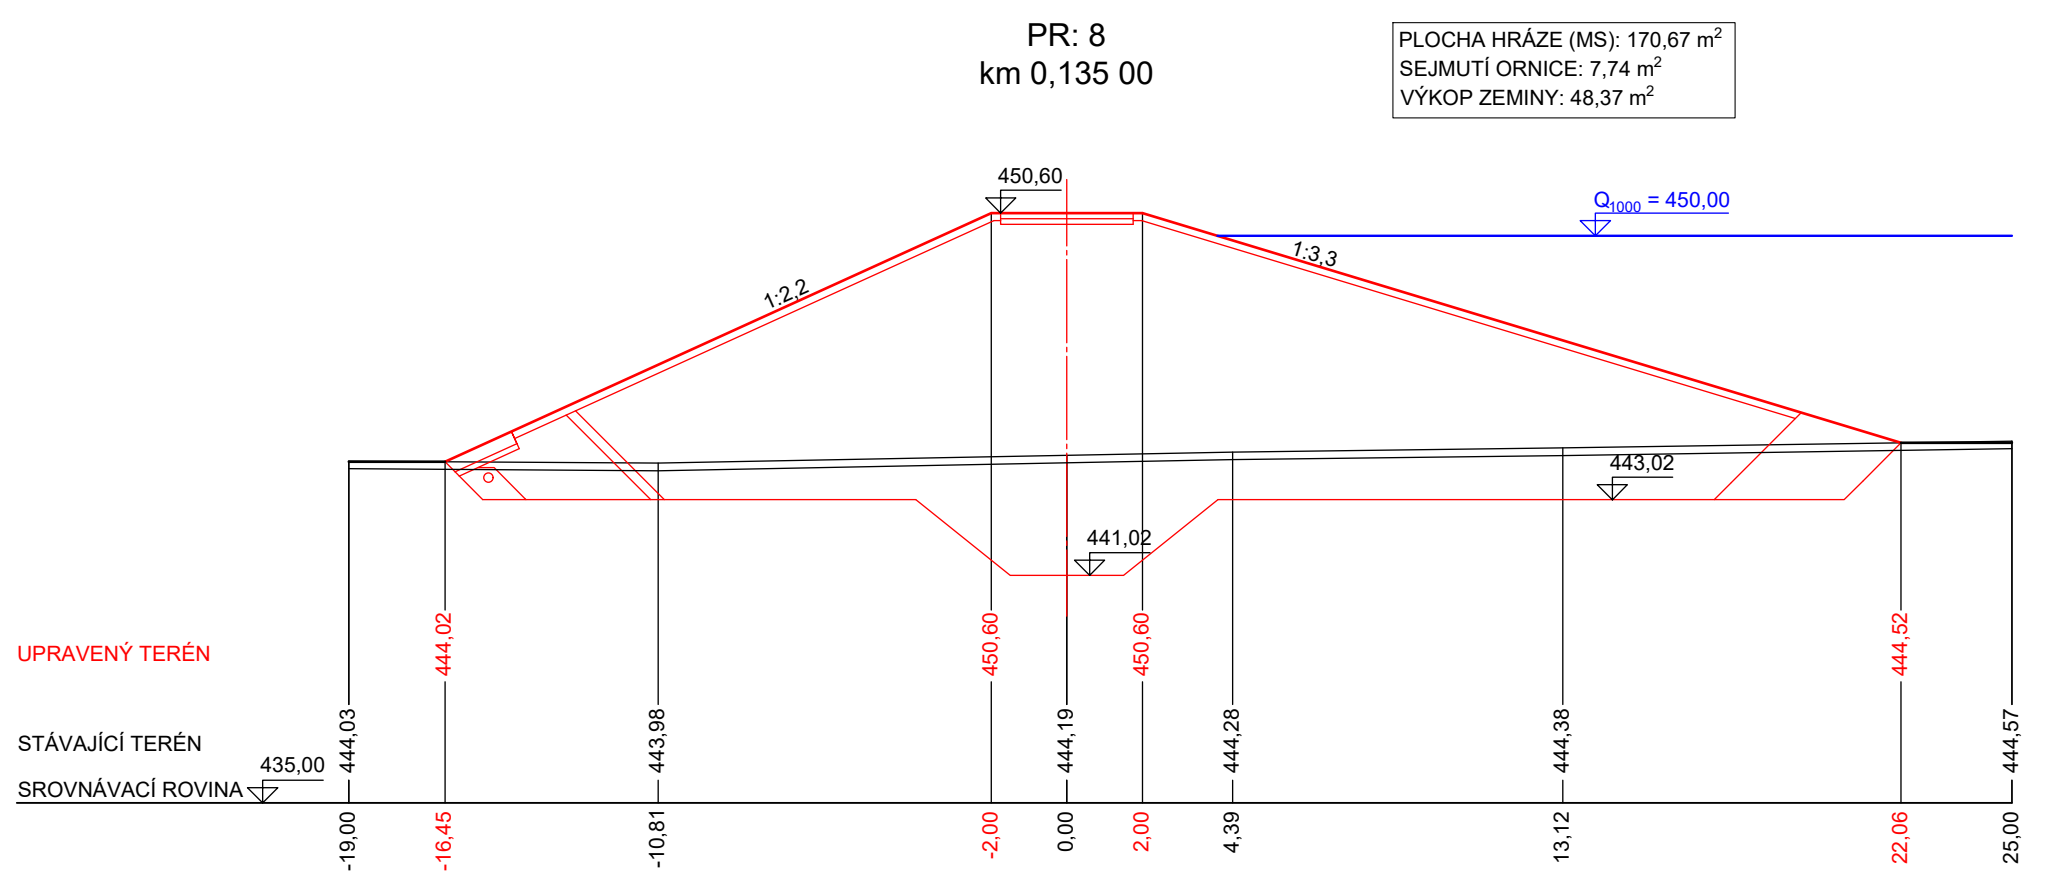
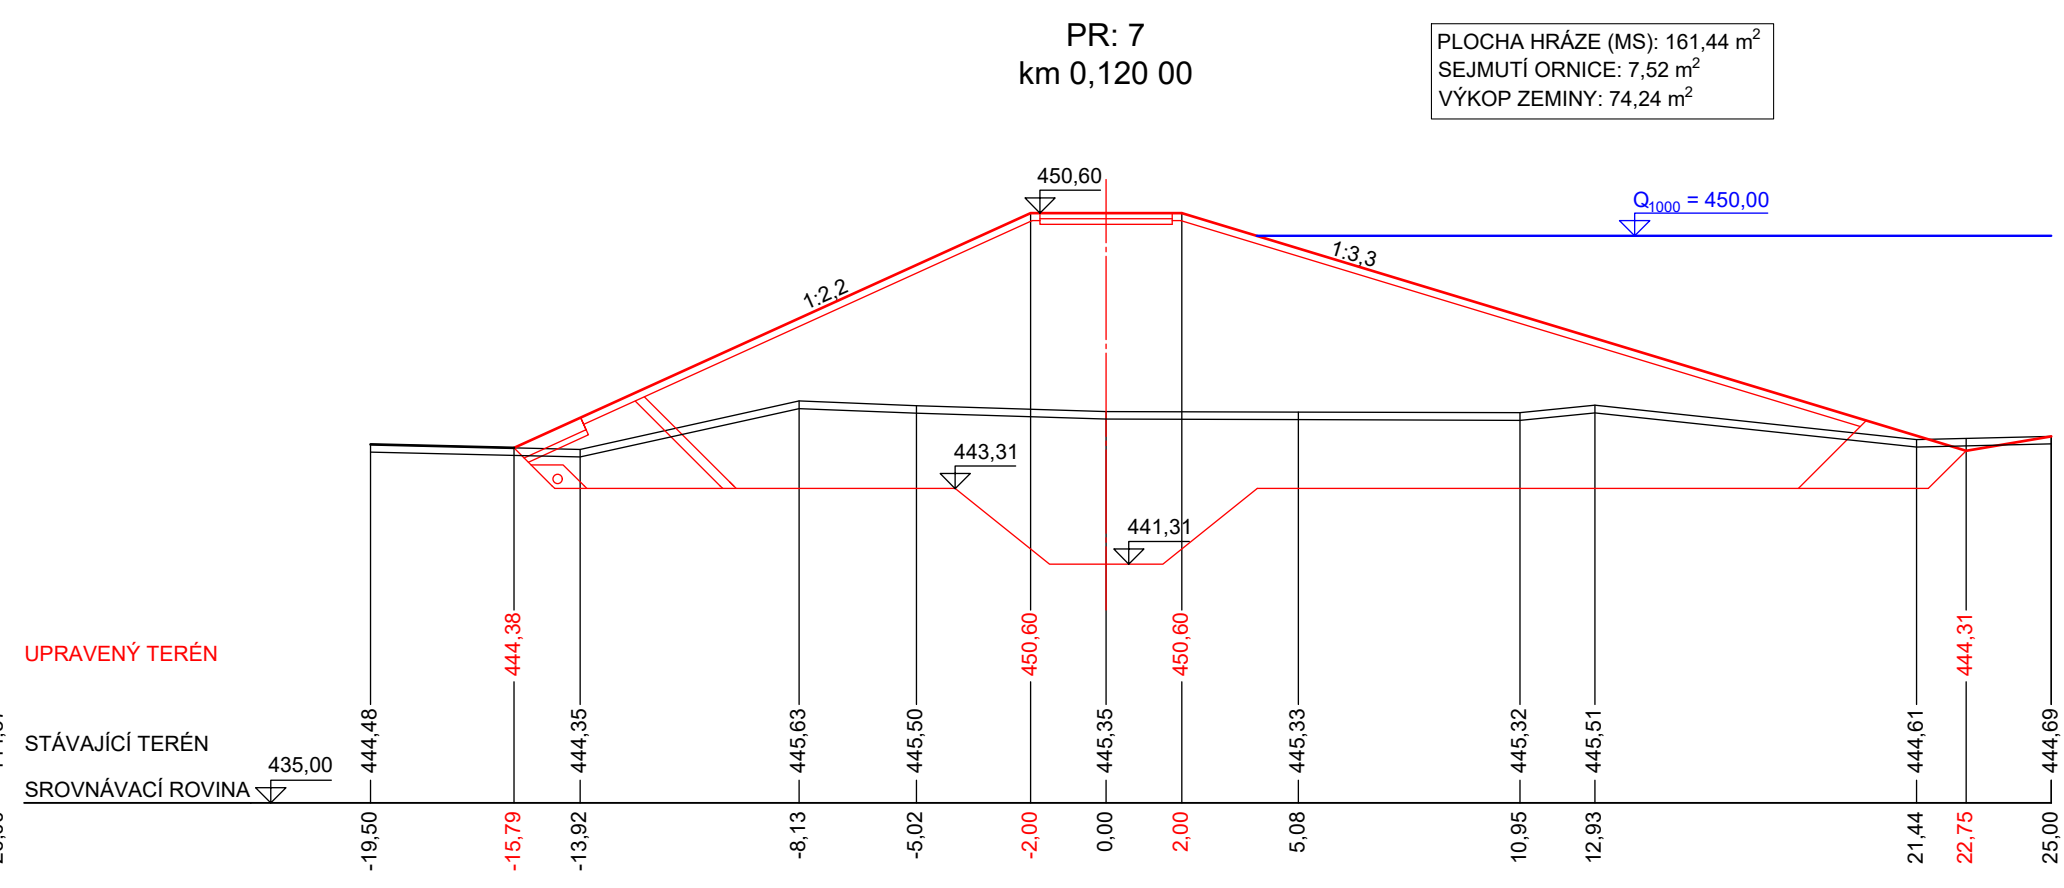


# PŘÍČNÉ ŘEZY TĚLESEM HRÁZE

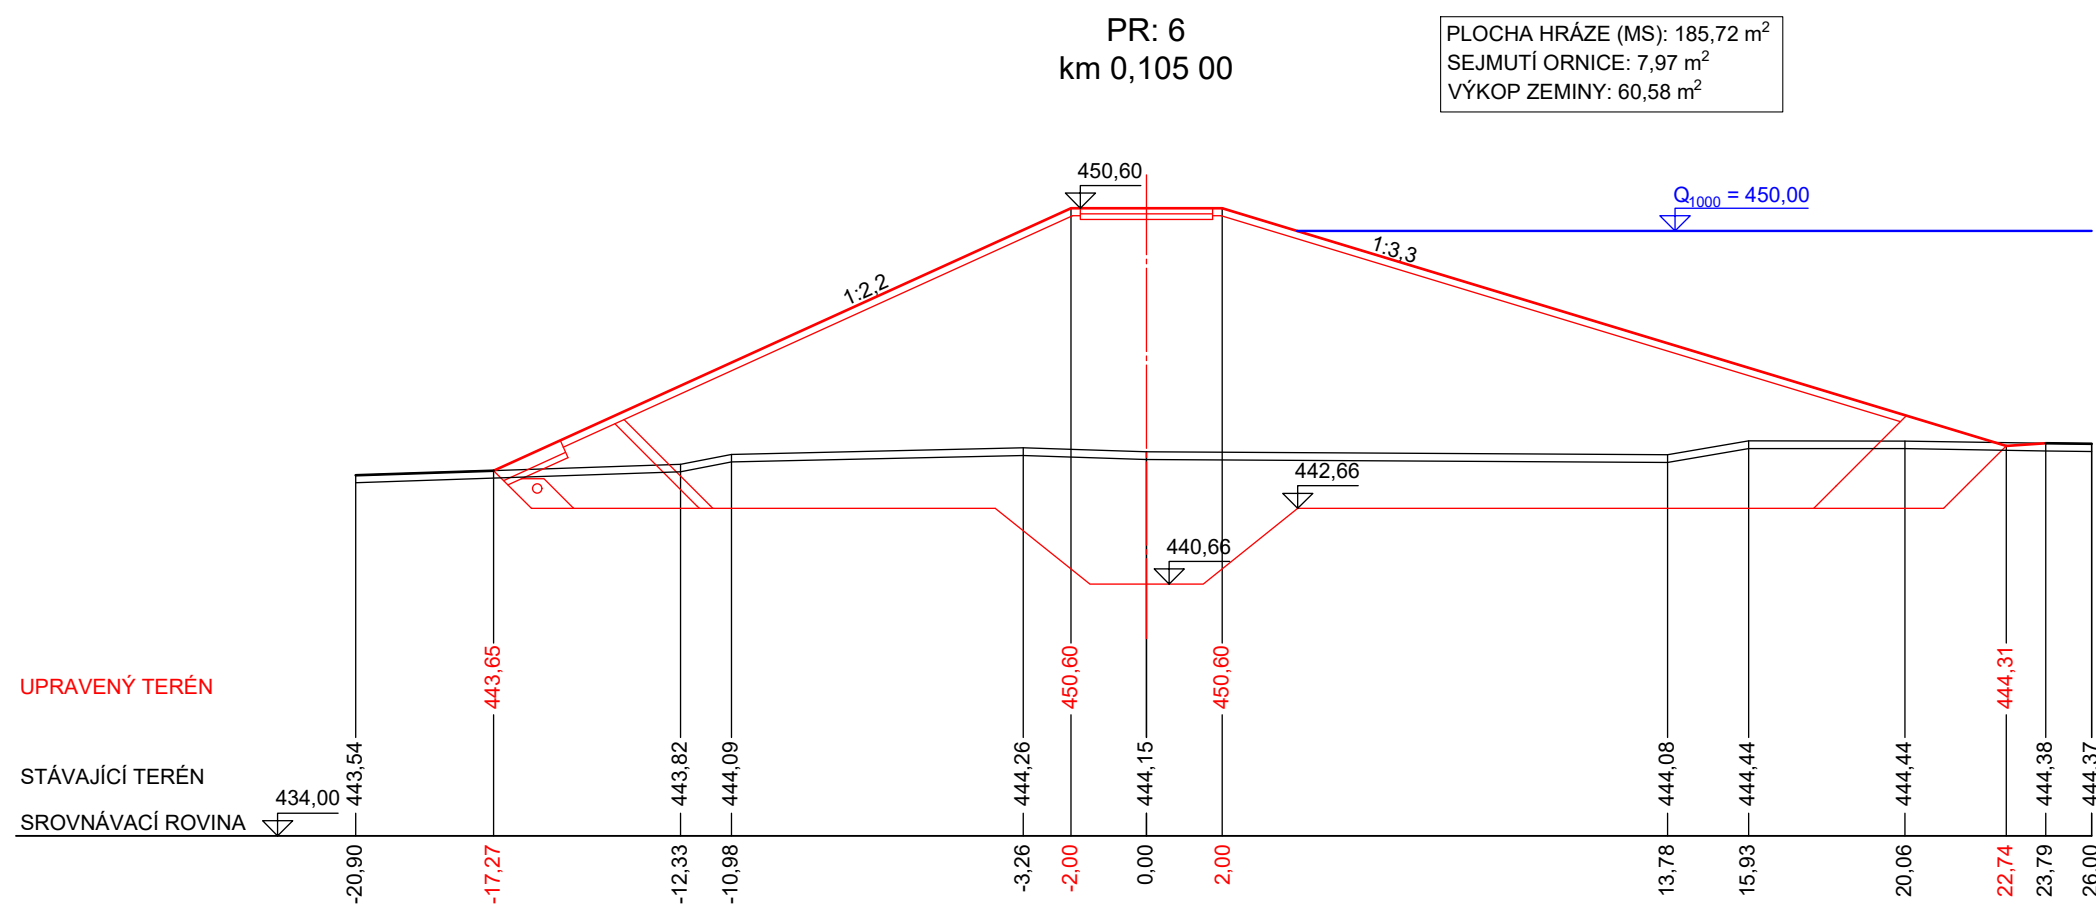

## VÝŠKOPISNÝ SYSTÉM Bp.

NAVRHL	Bc. JAN OUHEL	OBOR SI-V		
KRESLIL	Bc. JAN OUHEL	ROČNÍK II.		
VEDOUCÍ PRÁCE	ING. MIROSLAV BROUČEK, Ph.D.	KATEDRA HYDROTECHNIKY		
KRAJ	PLZEŇSKÝ KRAJ	OBEC NEZNAŠOVY-RADINOVY		
INVESTOR	OBEC VRHAVEČ	K.Ú. NEZNAŠOVY, BĚŠINY, RADINOVY		
SUCHÁ NÁDRŽ NEZNAŠOVY			SOUBOR	SN_Neznasovy.dwg
			FORMÁT	4xA4
PŘÍČNÉ ŘEZY TĚLESEM HRÁZE			DATUM	12/2019
			STUPEŇ	DSP
1: 200			MĚŘITKO	VÝKRES Č.
				D.2.2B