
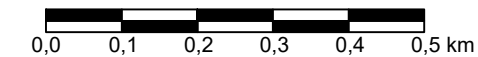
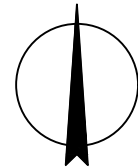



Legenda:

- 1 - Hráz
- 2 - Zemník - lom
- 3 - Ponořený stupeň
- 4 - Příjezdová cesta ze Senožat
- 5 - Příjezdová cesta z Hořic
- 6 - Příjezdová cesta k zemníku
- 7 - Příjezdová cesta k jezu
- 8 - Sjezd pod hráz

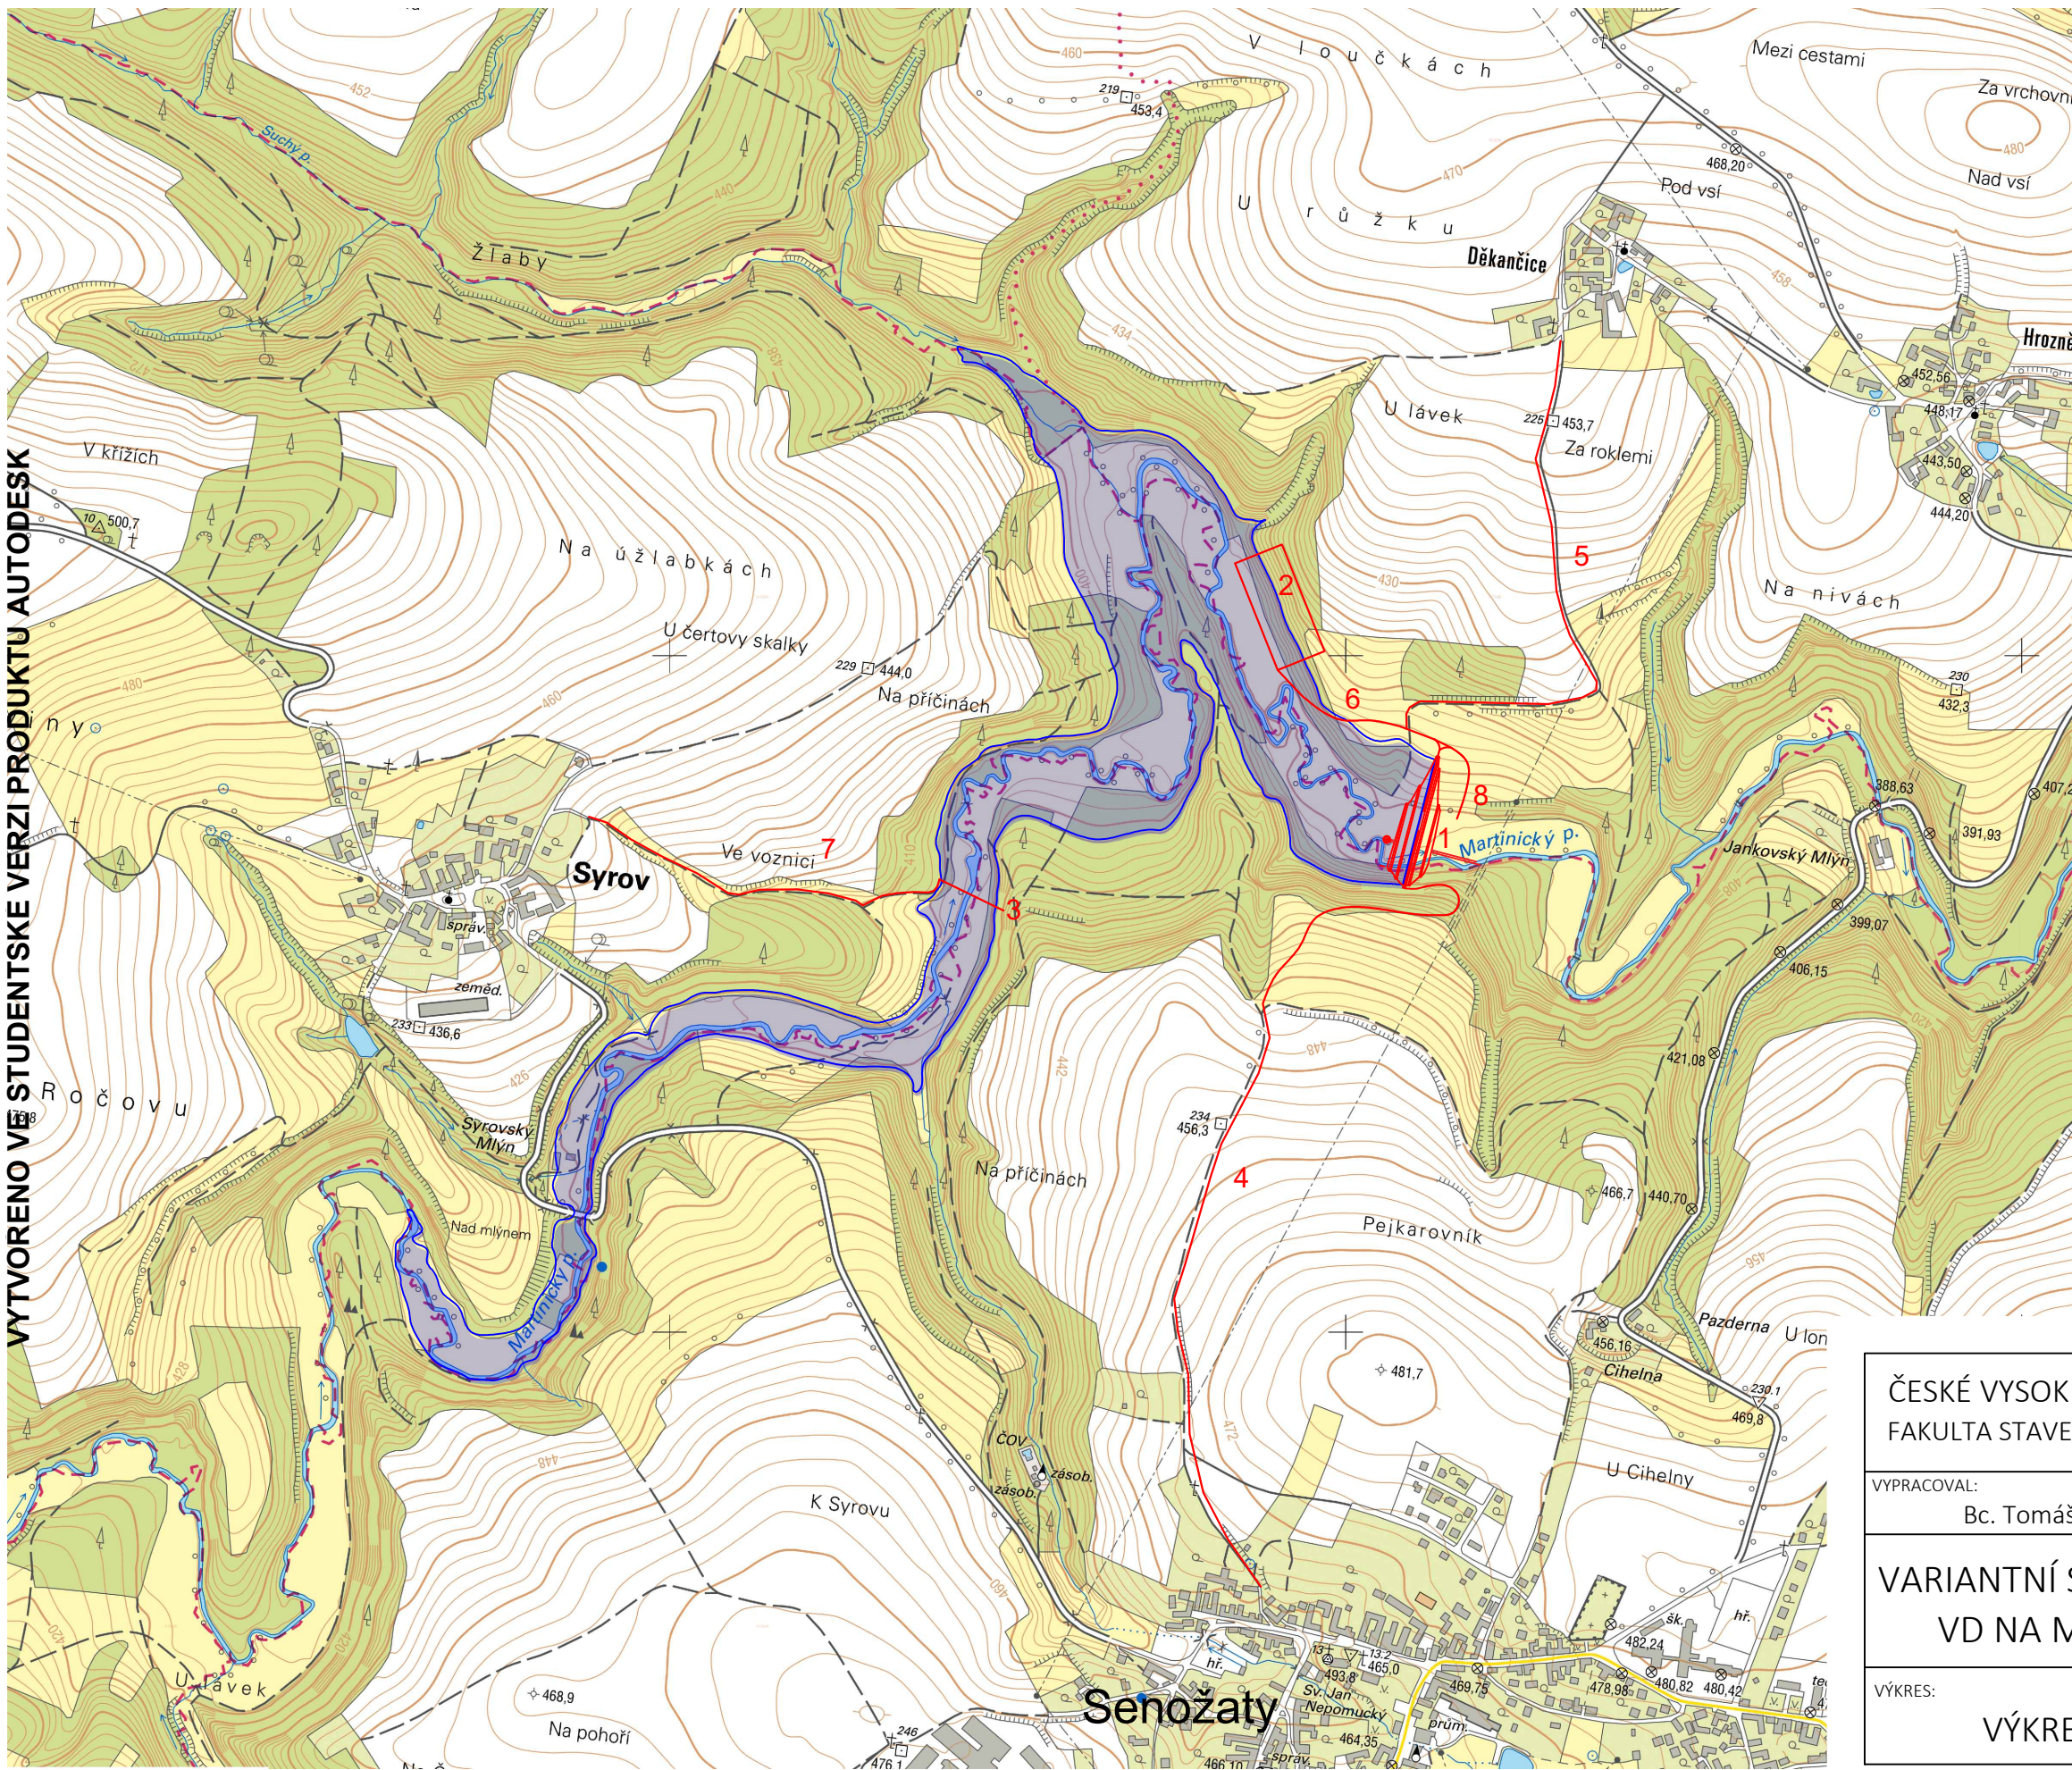

ČESKÉ VYSOKÉ UČENÍ TECHNICKÉ V PRAZE FAKULTA STAVEBNÍ KATEDRA HYDROTECHNIKY			
VYPRACOVAL: Bc. Tomáš Procházka		VEDOUCÍ PRÁCE: Ing. Miroslav Brouček, Ph.D.	
VARIANTNÍ STUDIE PROVEDITELNOSTI VD NA MARTINICKÉM POTOCE		MĚŘÍTKO:	1:10 000
		FORMÁT:	A3
		DATUM:	01/2020
VÝKRES: VÝKRES ŠIRŠÍCH VZTAHŮ		ČÍSLO VÝKRESU: A.2	

VYTVOŘENO VE STUDENTSKÉ VERZI PRODUKTU AUTODESK

VYTVOŘENO VE STUDENTSKÉ VERZI PRODUKTU AUTODESK