


PODÉLNÝ ŘEZ ZDRŽÍ

1:10 000/100

VYTVORENO VE STUDENTSKÉ VERZI PRODUKTU AUTODESK

VYTVORENO VE STUDENTSKÉ VERZI PRODUKTU AUTODESK

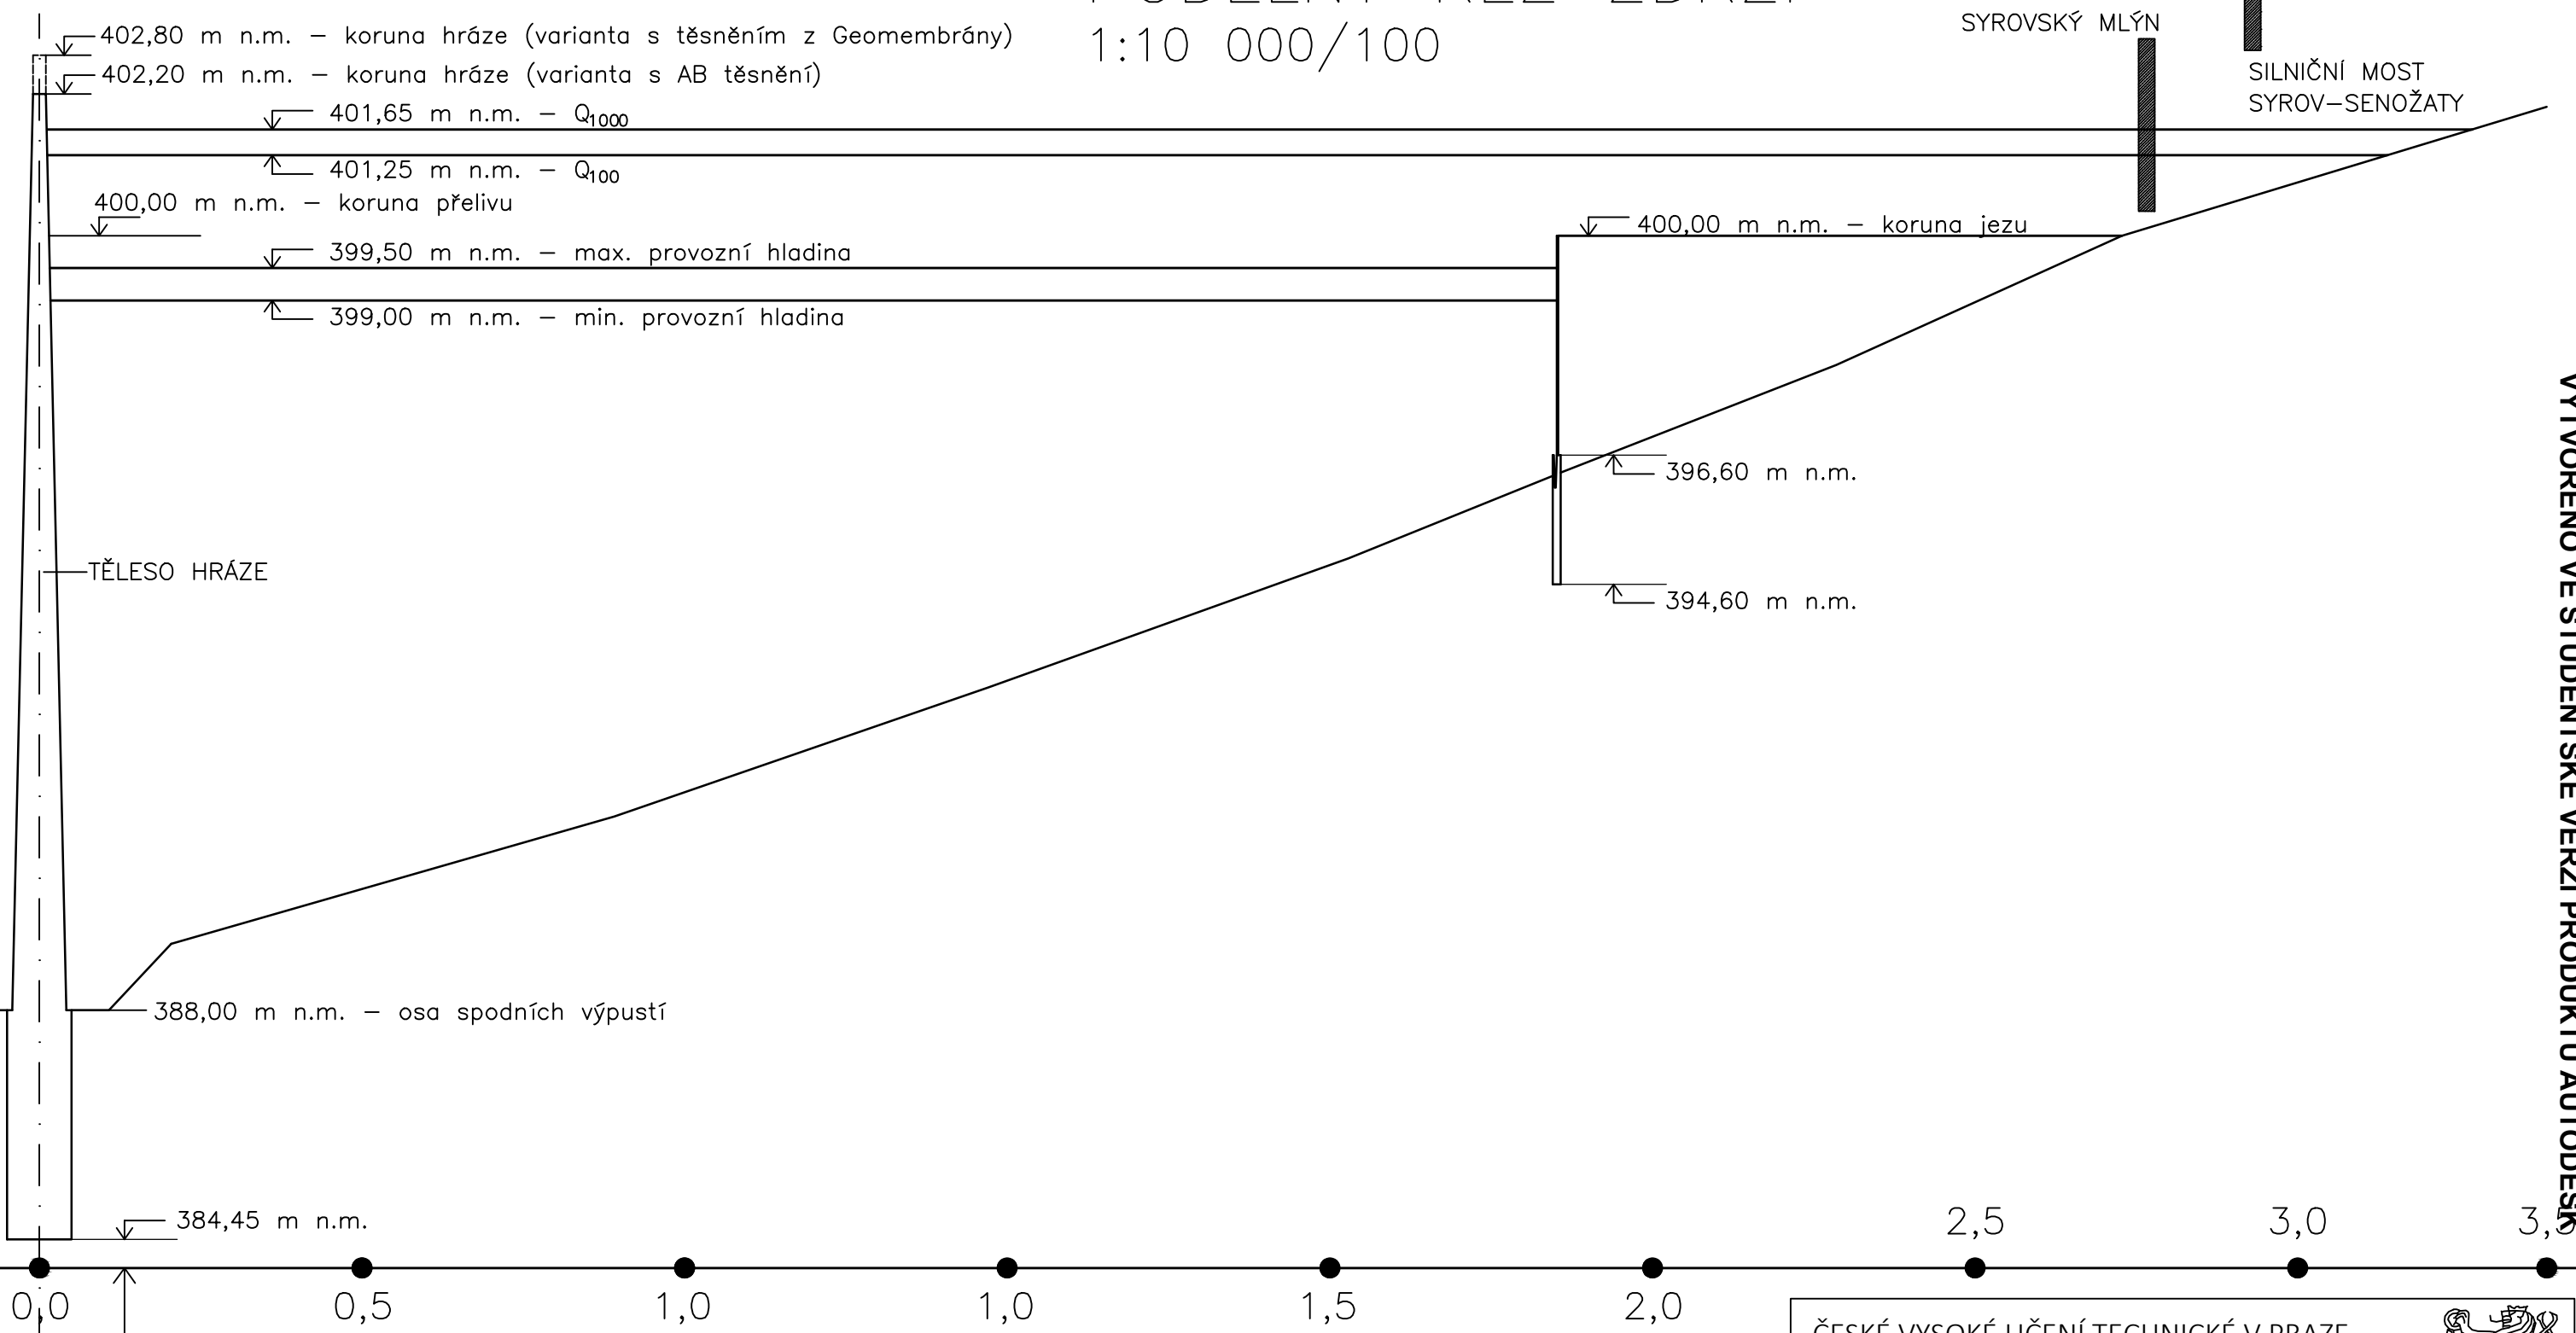

SYROVSKÝ MLÝN
SILNIČNÍ MOST
SYROV-SENOŽATY

STANIČENÍ KM
SROVNÁVACÍ ROVINA: 384,00 m n.m.

ČESKÉ VYSOKÉ UČENÍ TECHNICKÉ V PRAZE FAKULTA STAVEBNÍ KATEDRA HYDROTECHNIKY			
VYPRACOVAL: Bc. Tomáš Procházka		VEDOUcí PRÁCE: Ing. Miroslav Brouček, Ph.D.	
VARIANTNÍ STUDIE PROVEDITELNOSTI VD NA MARTINICKÉM POTOCE		MĚŘÍTKO:	1:10000/100
		FORMÁT:	A3
		DATUM:	01/2020
VÝKRES: PODÉLNÝ ŘEZ ZDRŽÍ -PRO OBĚ VARIANTY		ČÍSLO VÝKRESU: C.1	