Řez 1 1 : 50

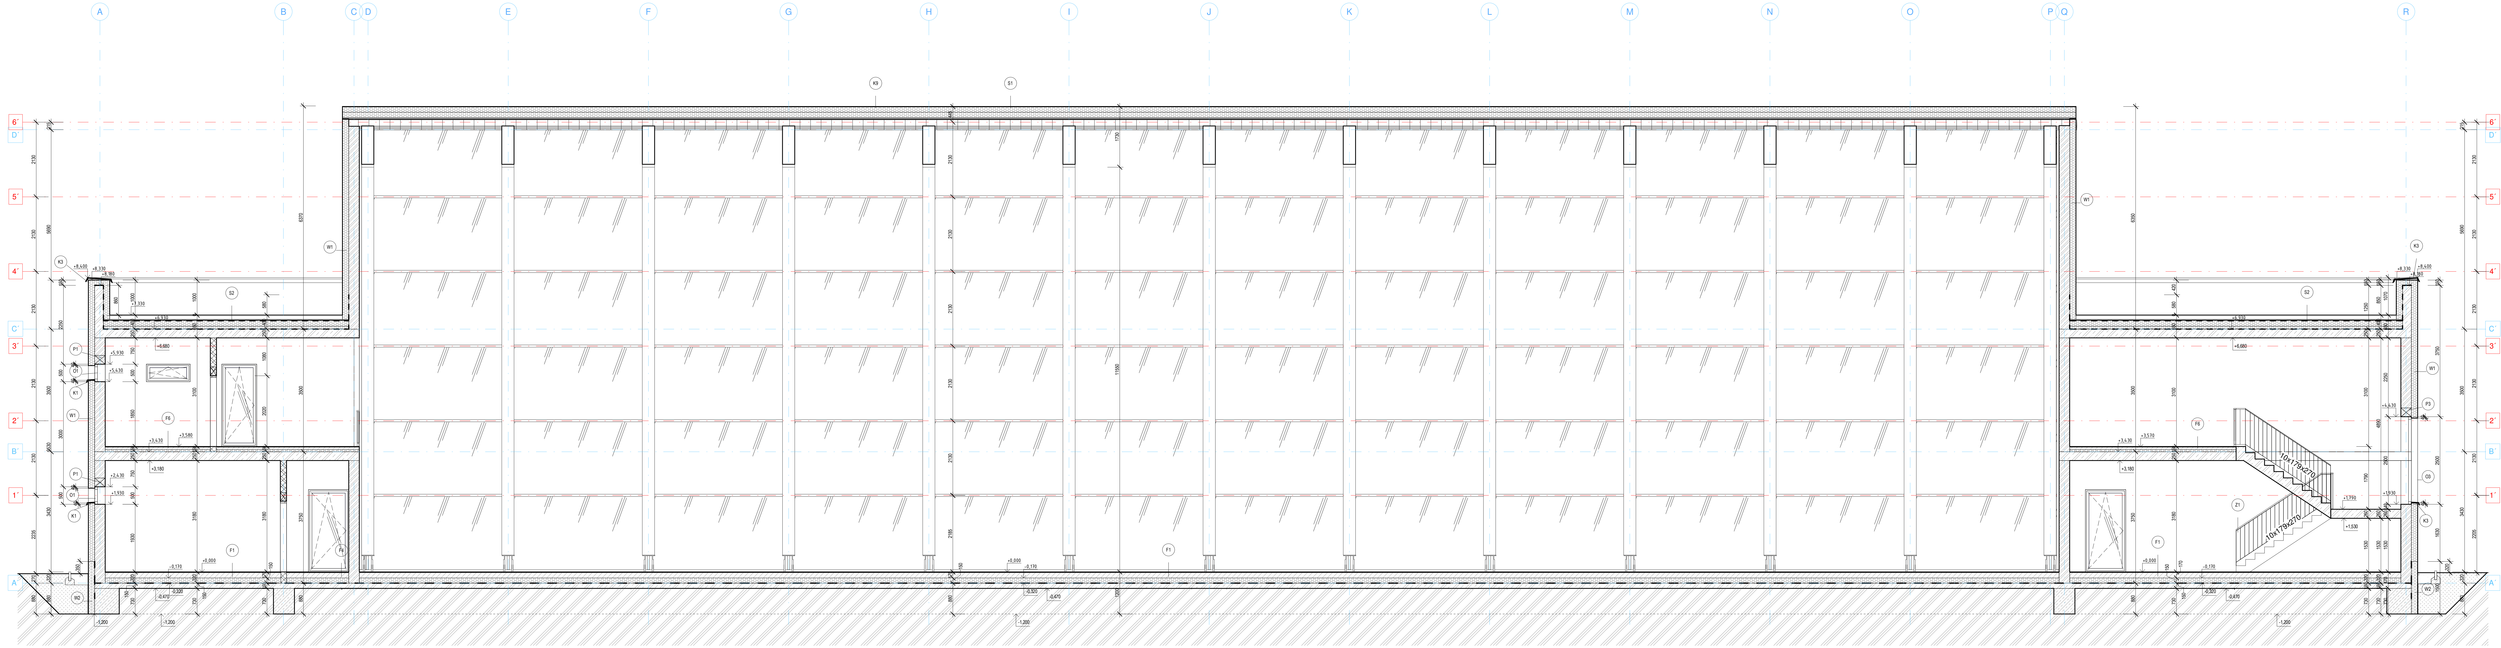

Řez A 1 : 50

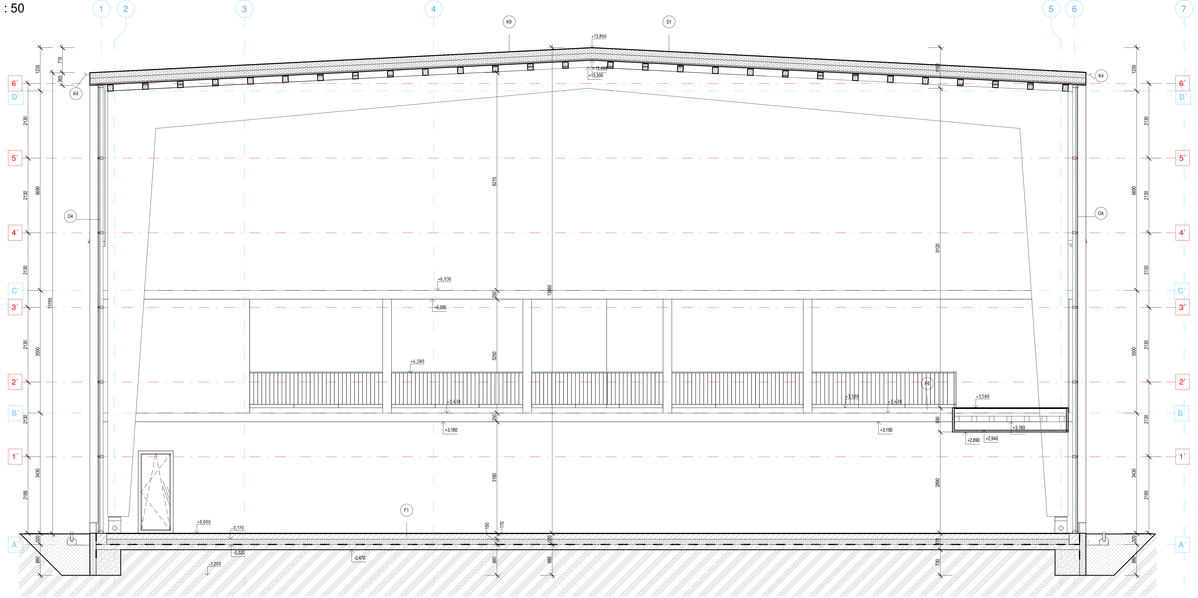

LEGENDA

- TEPELNÁ IZOLACE-MINERÁLNÍ VATA, TL.180mm / OBVODOVÉ ZDIVO Z KERAM. TVÁRNIC TL.300mm (VIZ. SKLADBY KONSTRUKCÍ - W1)
- TEPELNÁ IZOLACE EPS V PODLAH.SKLADBĚ A STŘEŠE (VIZ. SKLADBY KONSTRUKCÍ - S1, S2)
- TEPELNÁ IZOLACE XPS SOKL, TL.180mm / OBVODOVÉ ZDIVO Z KERAM. TVÁRNIC TL.300mm (VIZ. SKLADBY KONSTRUKCÍ - W2)
- PŘÍČKY Z KERAM.TVÁRNIC, TL.140, 175mm
- ZÁKLADOVÉ PASY - PROSTÝ BETON
- ŽELEZOBETONOVÉ KONSTRUKCE
- BETONOVÁ MAZANINA S KARI SÍTÍ 8/150x8/150mm
- SDK KONSTRUKCE, TL.1x15mm
- STÁVAJÍCÍ ZEMINA
- NOVÝ NÁSYP-HUTNĚNÍ NA 80MPa PO VRSTVÁCH
- OKAPOVÝ CHODNÍK Z KAČÍRKU fr.8/32

ČVUT Fakulta stavební v Praze

Vedoucí diplomové práce: doc. Ing. Šárka ŠILAROVÁ, CSc.	Kontroloval: doc. Ing. Šárka ŠILAROVÁ, CSc.	Vypracoval: Jiří ČTVERÁČEK	
MÚ (OÚ): Kutná Hora	Kraj: Středočeský	Datum:	01/2020
Investor: MÚ Kutná Hora, Havlíčkovo náměstí 552/1		Stupeň:	DSP
Zakázka: **DIPLOMOVÁ PRÁCE** SPORTOVNÍ HALA - KAMENNÁ STEZKA **D.1.1 - Architektonicko-stavební řešení**		Školní rok:	12/18/19
		Měřítko:	1:50
		Počet formátů A4:	21 / Č. kopie:
Obsah: **ŘEZ 1-1 , ŘEZ A-A´**		Číslo přílohy: **D.1.1.11**	Revize: