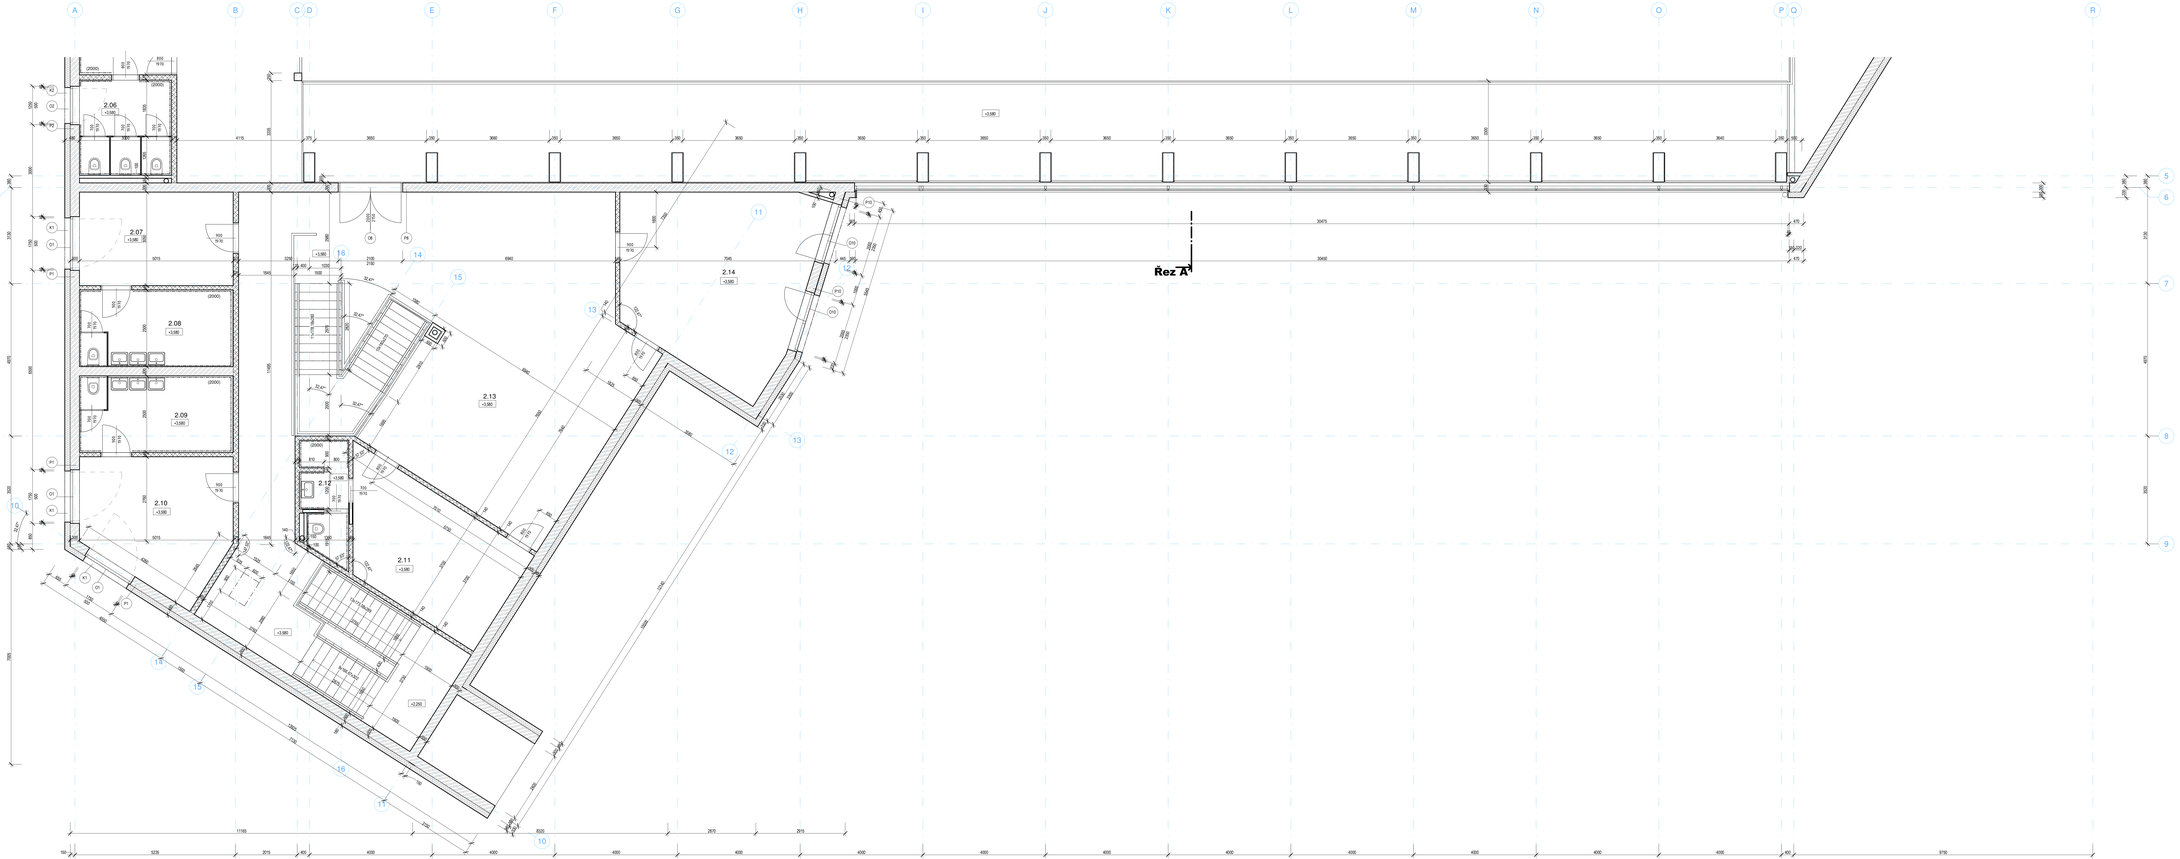

Místnosti - 2NP

Číslo	Název	Plocha
1.43	SCHODIŠTĚ	36,9 m²
2.01	ZÁZEMÍ TRENÉR	15,7 m²
2.02	WC TRENÉR	4,6 m²
2.03	SKLAD	12,7 m²
2.04	ÚKLID	4,5 m²
2.05	WC MUŽI	6,9 m²
2.06	WC ŽENY	9,3 m²
2.07	SAUNA	15,3 m²
2.08	LAPVÁRNA	12,5 m²
2.09	LAPVÁRNA	12,5 m²
2.10	SAUNA	15,6 m²
2.11	SALONEK	21,6 m²
2.12	WC SALONEK	3,5 m²
2.13	HALA	152,7 m²
2.14	KANCELÁŘ	35,1 m²
2.15	Tribuna	Přesvědčná mapa
2.16	Tribuna	1592,4 m²
2.NP-17		1995,2 m²
Celková zoušet		1995,2 m²

LEGENDA

- TEPELNÁ IZOLACE MINERÁLNÍ VATA, TL.180mm OBVODOVÉ ZDIVO Z KERAM. TVÁRNIC TL.300mm (VIZ. SKLADBY KONSTRUKCÍ - W1)
- TEPELNÁ IZOLACE EPS V PODLAH.SKLADBĚ A STŘEŠE (VIZ. SKLADBY KONSTRUKCÍ - S1, S2)
- TEPELNÁ IZOLACE XPS SOKL, TL.180mm OBVODOVÉ ZDIVO Z KERAM. TVÁRNIC TL.300mm (VIZ. SKLADBY KONSTRUKCÍ - W2)
- PŘÍČKY Z KERAM.TVÁRNIC, TL.140, 175mm
- ZÁKLADOVÉ PASY - PROSTÝ BETON
- ŽELEZOBETONOVÉ KONSTRUKCE
- BETONOVÁ MAZANINA S KARI SÍTÍ B150x8/150mm
- SDK KONSTRUKCE, TL.1x15mm
- STÁVAJÍCÍ ZEMINA
- NOVÝ NÁSYP HUTNĚNÍ NA 80MPa PO VRSTVÁCH
- OKAPOVÝ CHODNÍK Z KAČÍRKU ≥ 8/32

SCHÉMA OBJEKTU

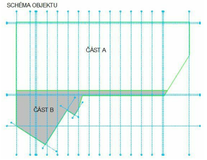

ČVUT Fakulta stavební v Praze

Vedoucí diplomové práce: doc. Ing. Šárka ŠILAROVÁ, CSc.	Kontrolovat: doc. Ing. Šárka ŠILAROVÁ, CSc.	Vypracoval: Bc. Jiří ČTVERÁČEK	
MÚ (OÚ): Kutná Hora	Kraj: Středočeský	Datum:	01/2020
Investor: MÚ Kutná Hora, Havlíčkovo náměstí 552/1		Stupeň:	DSP
Zakázka: **DIPLOMOVÁ PRÁCE** SPORTOVNÍ HALA - KAMENNÁ STEZKA		Školní rok:	2019/2020
		Měřítko:	1:50
D.1.1 - Architektonicko-stavební řešení		Počet formátů A4:	16
Obsah: **PODORYS 2.NP - ČÁST B**		Číslo přílohy: **D.1.1.8**	Revize:

Č. kopie: