

**SKLADBY KONSTRUKČÍ:**


- OS1 OBVODOVÁ STĚNA 1  
VÁPENOCEMENTOVÁ OMÍTKA 20 mm  
CIHLA PLNÁ PÁLENÁ 440 mm  
TEPELNÁ IZOLACE Z MINERÁLNÍ VATY ISOVER FASLIL 150 mm  
STĚRKOVÝ PODKLAD 10 mm  
TENKOVRSŤVÁ SILIKONOVÁ OMÍTKA WEBER.PAS 3 mm
- OS2 OBVODOVÁ STĚNA 2  
VÁPENOCEMENTOVÁ OMÍTKA 20 mm  
CIHLA PLNÁ PÁLENÁ 440 mm  
TEPELNÁ IZOLACE Z MINERÁLNÍ VATY ISOVER FASLIL 120 mm  
STĚRKOVÝ PODKLAD 10 mm  
TENKOVRSŤVÁ SILIKONOVÁ OMÍTKA WEBER.PAS 3 mm
- OS3 OBVODOVÁ STĚNA 3  
VÁPENOCEMENTOVÁ OMÍTKA 20 mm  
ŽELEZOBETONOVÉ TVÁRNICE - ZTRACENÉ BEDNĚNÍ 240 mm  
TEPELNÁ IZOLACE Z EPS ISOVER EPS 70 150 mm  
STĚRKOVÝ PODKLAD 10 mm  
TENKOVRSŤVÁ SILIKONOVÁ OMÍTKA WEBER.PAS 3 mm
- OS4 OBVODOVÁ STĚNA 4  
VÁPENOCEMENTOVÁ OMÍTKA 20 mm  
CIHLNÉ ZDIVO POROTHERM 30 PROFI 300 mm  
TEPELNÁ IZOLACE Z EPS ISOVER EPS 70 150 mm  
STĚRKOVÝ PODKLAD 10 mm  
TENKOVRSŤVÁ SILIKONOVÁ OMÍTKA WEBER.PAS 3 mm
- OS5 OBVODOVÁ STĚNA 5  
VÁPENOCEMENTOVÁ OMÍTKA 20 mm  
CIHLA PLNÁ PÁLENÁ 440 mm  
TEPELNÁ IZOLACE Z EPS ISOVER EPS 70 120 mm  
STĚRKOVÝ PODKLAD 10 mm  
TENKOVRSŤVÁ SILIKONOVÁ OMÍTKA WEBER.PAS 3 mm
- OS6 OBVODOVÁ STĚNA 6  
VÁPENOCEMENTOVÁ OMÍTKA 20 mm  
CIHLNÉ ZDIVO POROTHERM 44 PROFI 440 mm  
VÁPENOCEMENTOVÁ OMÍTKA 20 mm
- OS7 OBVODOVÁ STĚNA 7  
VÁPENOCEMENTOVÁ OMÍTKA 20 mm  
CIHLNÉ ZDIVO POROTHERM 30 PROFI 300 mm  
TEPELNÁ IZOLACE Z EPS ISOVER EPS 70 150 mm  
STĚRKOVÝ PODKLAD 10 mm  
TENKOVRSŤVÁ SILIKONOVÁ OMÍTKA WEBER.PAS 3 mm
- OS8 OBVODOVÁ STĚNA 8  
VÁPENOCEMENTOVÁ OMÍTKA 20 mm  
CIHLNÉ ZDIVO POROTHERM 30 PROFI 300 mm  
TEPELNÁ IZOLACE Z EPS ISOVER EPS 70 150 mm  
STĚRKOVÝ PODKLAD 10 mm  
TENKOVRSŤVÁ SILIKONOVÁ OMÍTKA WEBER.PAS 3 mm
- OS9 OBVODOVÁ STĚNA 9  
VÁPENOCEMENTOVÁ OMÍTKA 20 mm  
CIHLNÉ ZDIVO POROTHERM 44 PROFI 440 mm  
VÁPENOCEMENTOVÁ OMÍTKA 20 mm

- VS1 VNITŘNÍ NOSNÁ STĚNA 1  
VÁPENOCEMENTOVÁ OMÍTKA 20 mm  
CIHLNÉ ZDIVO POROTHERM 30 PROFI 300 mm  
VÁPENOCEMENTOVÁ OMÍTKA 20 mm
- VS4 VNITŘNÍ NOSNÁ STĚNA 4  
VÁPENOCEMENTOVÁ OMÍTKA 20 mm  
ŽELEZOBETONOVÉ TVÁRNICE - ZTRACENÉ BEDNĚNÍ 240 mm  
VÁPENOCEMENTOVÁ OMÍTKA 20 mm
- VSS VNITŘNÍ NOSNÁ STĚNA 5  
VÁPENOCEMENTOVÁ OMÍTKA 20 mm  
ZDIVO Z CIHEL PLNÝCH PÁLENÝCH 440 mm  
VÁPENOCEMENTOVÁ OMÍTKA 20 mm
- VS6 VNITŘNÍ NOSNÁ STĚNA 6  
VÁPENOCEMENTOVÁ OMÍTKA 20 mm  
CIHLNÉ ZDIVO POROTHERM 30 PROFI 300 mm  
VÁPENOCEMENTOVÁ OMÍTKA 20 mm
- VS7 VNITŘNÍ NOSNÁ STĚNA 7  
VÁPENOCEMENTOVÁ OMÍTKA 20 mm  
ŽELEZOBETONOVÁ NOSNÁ STĚNA - ZTUŽUJÍCÍ JÁDRO 240 mm  
VÁPENOCEMENTOVÁ OMÍTKA 20 mm
- VS8 VNITŘNÍ NOSNÁ STĚNA 8  
VÁPENOCEMENTOVÁ OMÍTKA 20 mm  
CIHLNÉ ZDIVO POROTHERM 25 PROFI 250 mm  
VÁPENOCEMENTOVÁ OMÍTKA 20 mm
- VS9 VNITŘNÍ NOSNÁ STĚNA 9  
VÁPENOCEMENTOVÁ OMÍTKA 20 mm  
CIHLNÉ ZDIVO POROTHERM 25 PROFI 200 mm  
VÁPENOCEMENTOVÁ OMÍTKA 20 mm
- VS10 VNITŘNÍ NOSNÁ STĚNA 10  
VÁPENOCEMENTOVÁ OMÍTKA 20 mm  
CIHLNÉ ZDIVO POROTHERM 30 PROFI 300 mm  
TEPELNÁ IZOLACE Z MINERÁLNÍ VATY ISOVER FASLIL 150 mm  
VÁPENOCEMENTOVÁ OMÍTKA 20 mm
- VP1 VNITŘNÍ PŘÍČKA 1  
VÁPENOCEMENTOVÁ OMÍTKA 20 mm  
CIHLNÉ ZDIVO POROTHERM 30 PROFI 100 mm  
VÁPENOCEMENTOVÁ OMÍTKA 20 mm
- VP2 VNITŘNÍ PŘÍČKA 2  
VÁPENOCEMENTOVÁ OMÍTKA 20 mm  
CIHLNÉ ZDIVO POROTHERM 30 PROFI 150 mm  
VÁPENOCEMENTOVÁ OMÍTKA 20 mm
- VP3 VNITŘNÍ PŘÍČKA 3  
VÁPENOCEMENTOVÁ OMÍTKA 20 mm  
CIHLNÉ ZDIVO POROTHERM 30 PROFI 125 mm  
VÁPENOCEMENTOVÁ OMÍTKA 20 mm
- VP4 VNITŘNÍ PŘÍČKA 4  
SKLENĚNÁ PŘÍČKA 50 mm
- VP5 VNITŘNÍ PŘÍČKA 5  
SKLENĚNÁ PŘÍČKA 100 mm



**TABULKA MÍSTNOSTÍ:**

2.01 BYT - OBÝVACÍ POKOJ	25.92 m <sup>2</sup>
2.02 BYT - CHODBA	18.25 m <sup>2</sup>
2.03 BYT - LOŽNICE	15.30 m <sup>2</sup>
2.04 BYT - KOUPELNA	6.01 m <sup>2</sup>
2.05 STROJOVNA VZT	18.11 m <sup>2</sup>
2.06 STROJOVNA TV	4.50 m <sup>2</sup>
2.07 ŠATNA SKLADU	3.01 m <sup>2</sup>
2.08 SKLAD	2.51 m <sup>2</sup>
2.09 KANCELÁŘ OBCHODNÍKŮ	21.98 m <sup>2</sup>
2.10 KANCELÁŘ PROJEKTANTŮ	12.88 m <sup>2</sup>
2.11 KANCELÁŘ OBCHODNÍKŮ	25.25 m <sup>2</sup>
2.12 SHOWROOM	119.32 m <sup>2</sup>
2.13 SKLAD DROBNÝCH VĚCÍ	192.42 m <sup>2</sup>
2.14 SKLAD OBALŮ	190.88 m <sup>2</sup>
2.15 OSOBNÍ VÝTAH	4.92 m <sup>2</sup>
2.16 JEDNACÍ MÍSTNOST	8.78 m <sup>2</sup>
2.17 JEDNACÍ MÍSTNOST	7.10 m <sup>2</sup>
2.18 TERASA U VÝTAHU	25.48 m <sup>2</sup>
2.19 KAVÁRNA	62.35 m <sup>2</sup>
2.20 ZASEDACÍ MÍSTNOST	58.67 m <sup>2</sup>
2.21 WC ŽENY	1.34 m <sup>2</sup>
2.22 WC ŽENY	1.41 m <sup>2</sup>
2.23 PŘEDSÍN WC ŽENY	4.07 m <sup>2</sup>
2.24 WC MUŽI	1.95 m <sup>2</sup>
2.25 WC MUŽI	1.42 m <sup>2</sup>
2.26 PŘEDSÍN WC MUŽI	6.59 m <sup>2</sup>
2.27 ÚKLIDOVÁ KOMORA	1.15 m <sup>2</sup>
2.28 KANCELÁŘ TECHNOLOGŮ	13.86 m <sup>2</sup>
2.29 ÚČTARNA	38.10 m <sup>2</sup>
2.30 KANCELÁŘ NÁKUPŮ	26.91 m <sup>2</sup>
2.31 KANCELÁŘ PŘÍJMU	20.90 m <sup>2</sup>
2.32 KANCELÁŘ VEDENÍ	18.64 m <sup>2</sup>
2.33 HLAVNÍ CHODBA	56.29 m <sup>2</sup>
2.34 ARCHIV	23.13 m <sup>2</sup>
2.35 VSTUPNÍ SCHODIŠTĚ	6.50 m <sup>2</sup>
2.36 JIDELNA	25.68 m <sup>2</sup>
2.37 SCHODIŠTĚ Z PŘÍJMU SERVISU	7.36 m <sup>2</sup>
2.38 KUCHÝNKA	27.60 m <sup>2</sup>
2.39 CHODBA	11.23 m <sup>2</sup>
2.40 VENKOVNÍ TERASA	22.21 m <sup>2</sup>
2.41 PŮDNÍ PROSTOR	115.12 m <sup>2</sup>
2.42 HLAVNÍ CHODBA	25.34 m <sup>2</sup>
2.43 KANCELÁŘ PERSONÁLNÍHO ODDĚLENÍ	20.81 m <sup>2</sup>
2.44 KANCELÁŘ GRAFIKŮ	25.00 m <sup>2</sup>
2.45 KANCELÁŘ MARKETINGU	25.00 m <sup>2</sup>
2.46 KANCELÁŘ KOMUNIKAČNÍHO ODDĚLENÍ	15.69 m <sup>2</sup>
2.47 SCHODIŠTĚ KANCELÁŘŮ	7.48 m <sup>2</sup>
2.48 PŮDNÍ PROSTOR	83.07 m <sup>2</sup>
2.49 ATELJÉŘ	202.18 m <sup>2</sup>

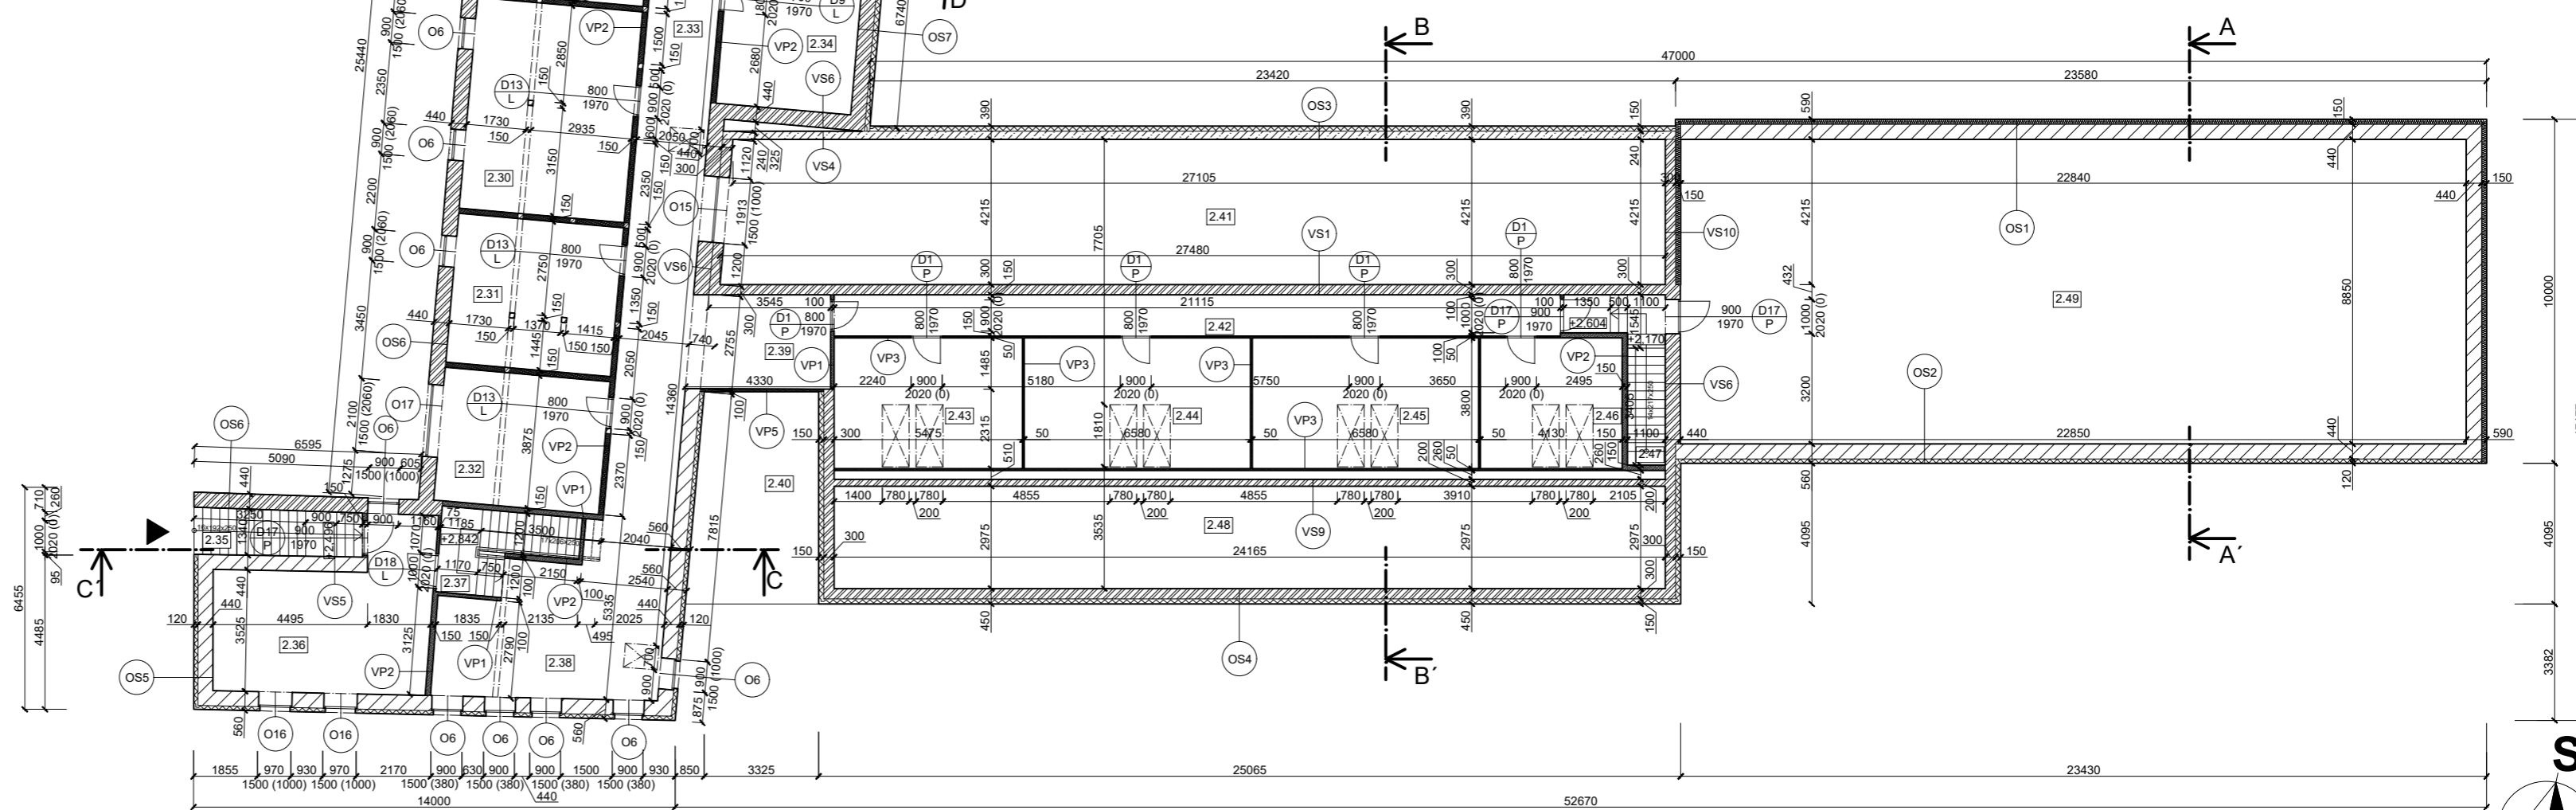

VYPRACOVALA:	Bc. Aneta Šimečková		ČVUT FAKULTA STAVEBNÍ				
VEDOUCÍ DP:	Ing. Jan Růžička, Ph.D.						
KONZULTANTÍ DP:	Ing. Jiří Tencar, Ph.D., Ing. Miroslav Urban, Ph.D.	DATUM:	01.11.2019				
PŘEDMĚT:	<b>DIPLOMOVÁ PRÁCE</b>			MĚŘÍTKO:	1:175		
OBOR:	BUDOVY A PROSTŘEDÍ - KONSTRUKCE POZEMNÍCH STAVEB					ČÍSLO VÝKRESU:	02
VÝKRES:	PŮDORYS 2.NP - STÁVAJÍCÍ STAV						