


VŘ 6
SMĚROVÝ OBLOUK

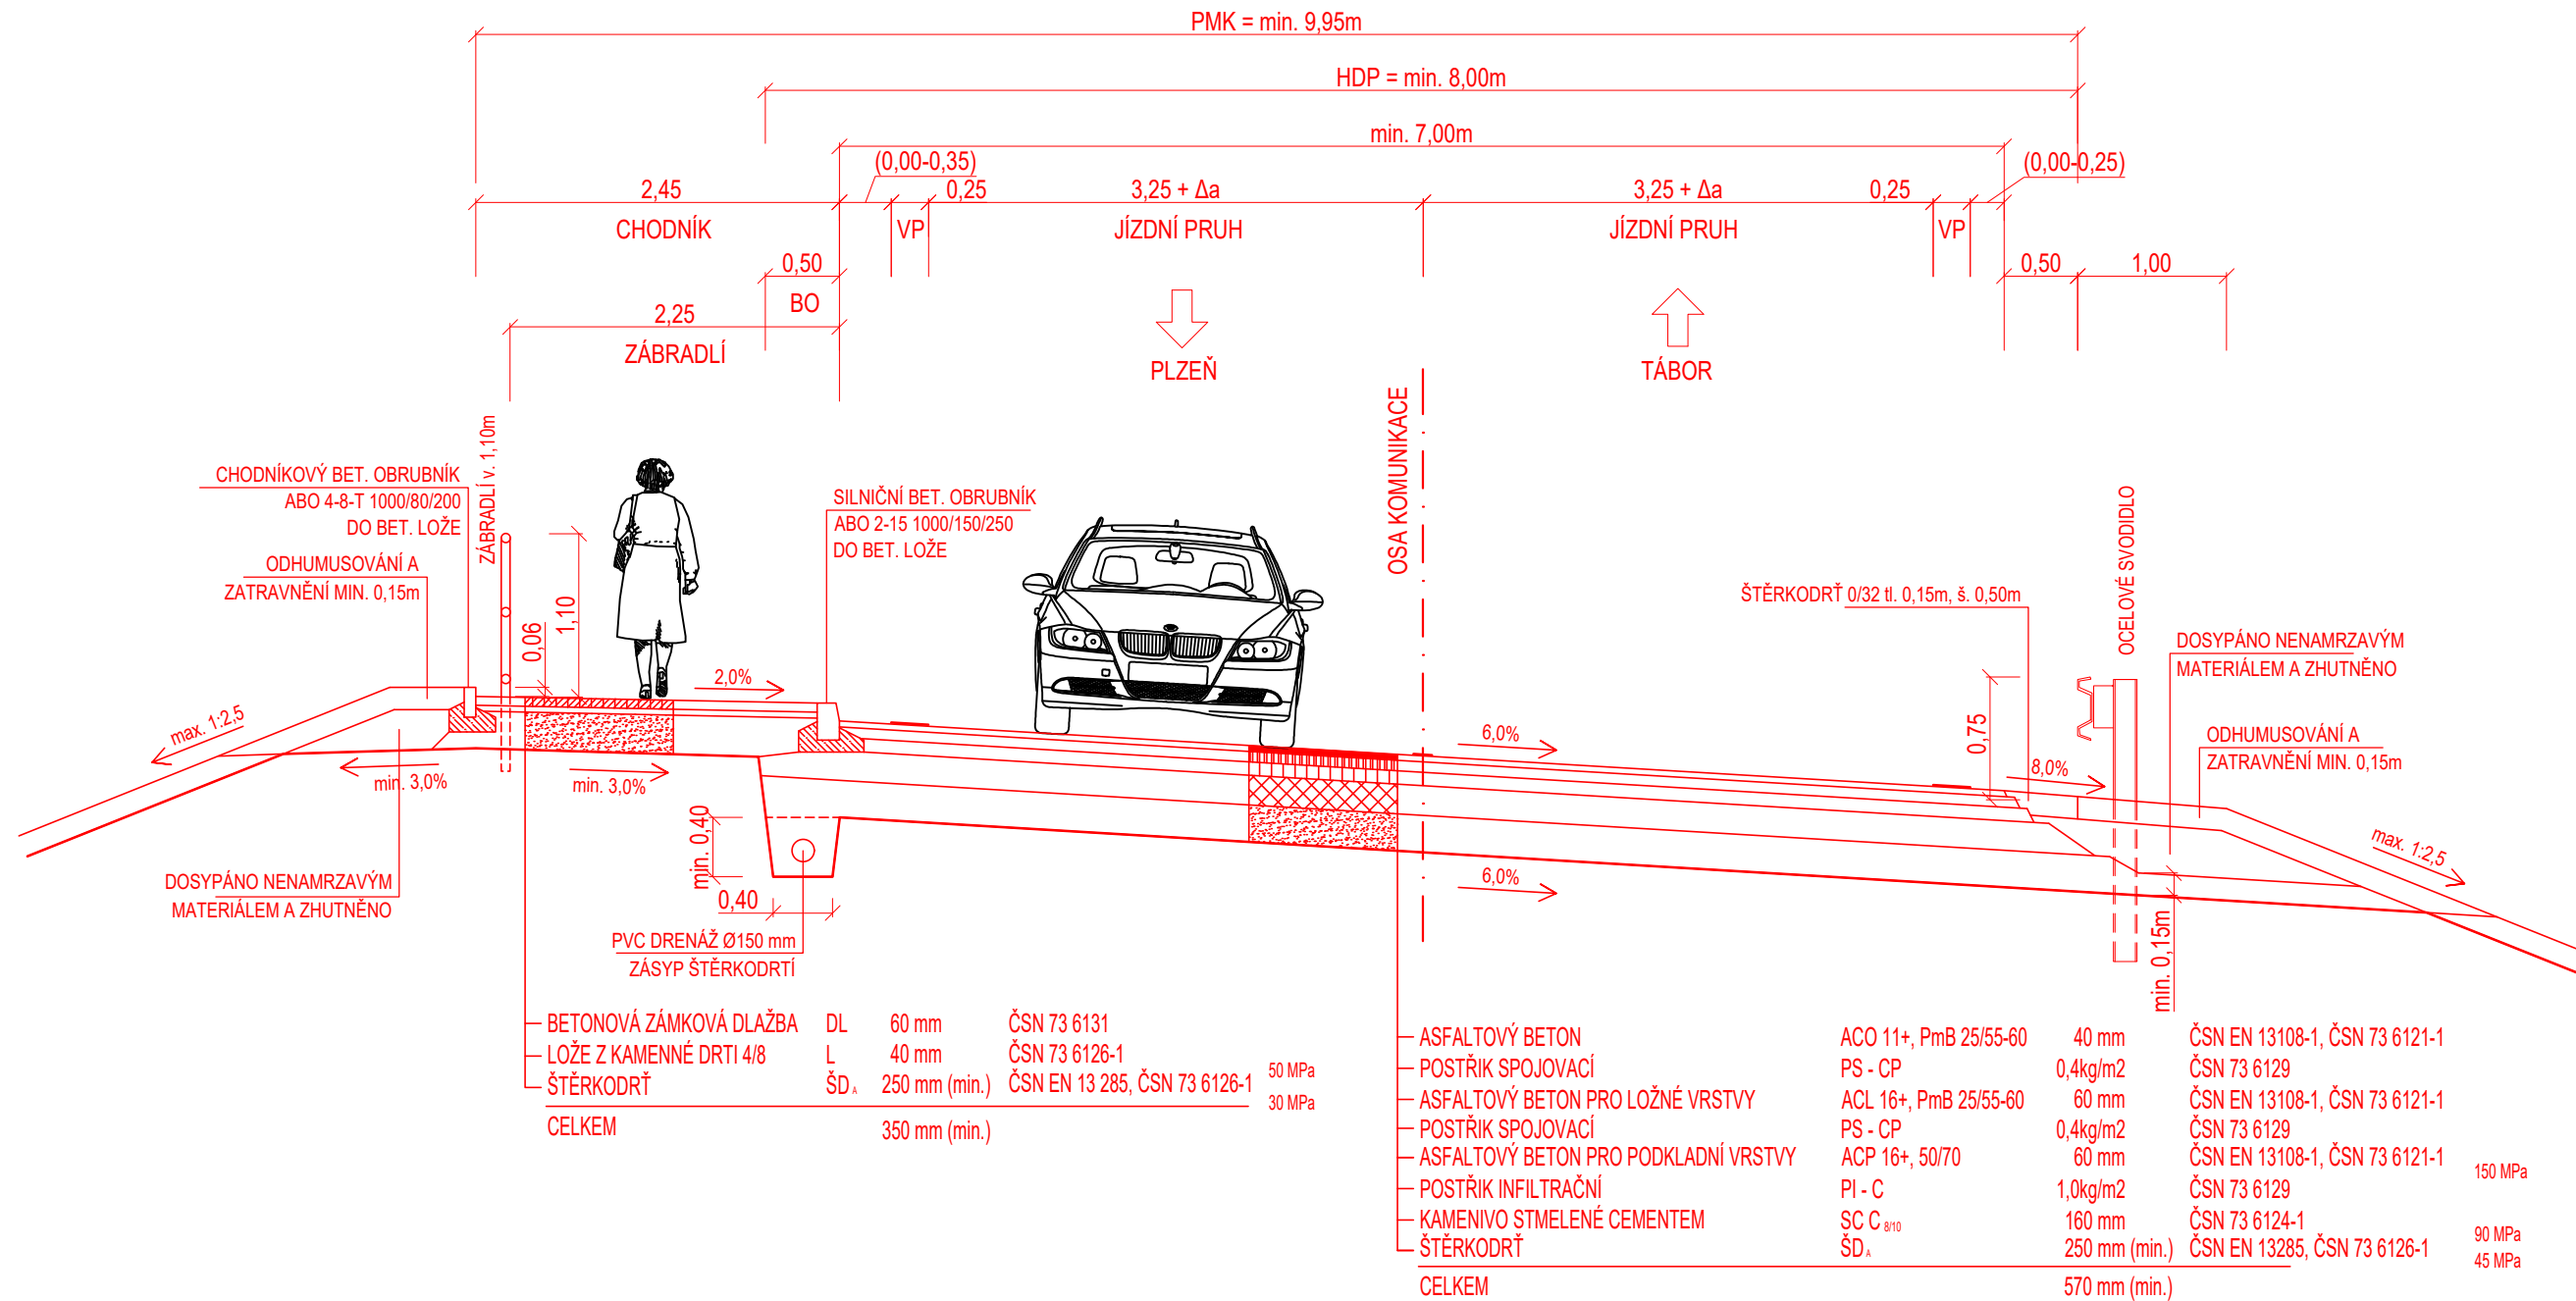

VÝZNAM ZKRATEK
 VP - VODÍCÍ PROUZEK
 BO - BEZPEČNOSTNÍ ODSTUP
 HDP - HLAVNÍ DOPRAVNÍ PROSTOR
 PMK - PROSTOR MÍSTNÍ KOMUNIKACE

OBOR:	KONSTRUKCE A DOPRAVNÍ STAVBY	
KATEDRA:	K136 - KATEDRA SILNIČNÍCH STAVEB	
ZPRACOVAL:	Bc. DANIEL ŠINDELÁŘ	
VEDOUČÍ DP:	Ing. JAROMÍRA JEŽKOVÁ	
AKCE:	DIPLOMOVÁ PRÁCE ÚPRAVA PRŮJEZDNÍHO ÚSEKU I/19 V PLZEŇSKÉM KRAJI - NEZVĚSTICE	DATUM: 1/2020
		MĚŘÍTKO: 1:50
		FORMÁT: A3
VÝKRES:	VZOROVÝ PŘÍČNÝ ŘEZ - NEZVĚSTICE SMĚROVÝ OBLOUK (I/19 - 2. ÚSEK)	ČÍSLO VÝKRESU: B.10f