


DETAIL BEZBARIÉROVÉ ÚPRAVY NA MÍSTECH PRO PŘECHÁZENÍ

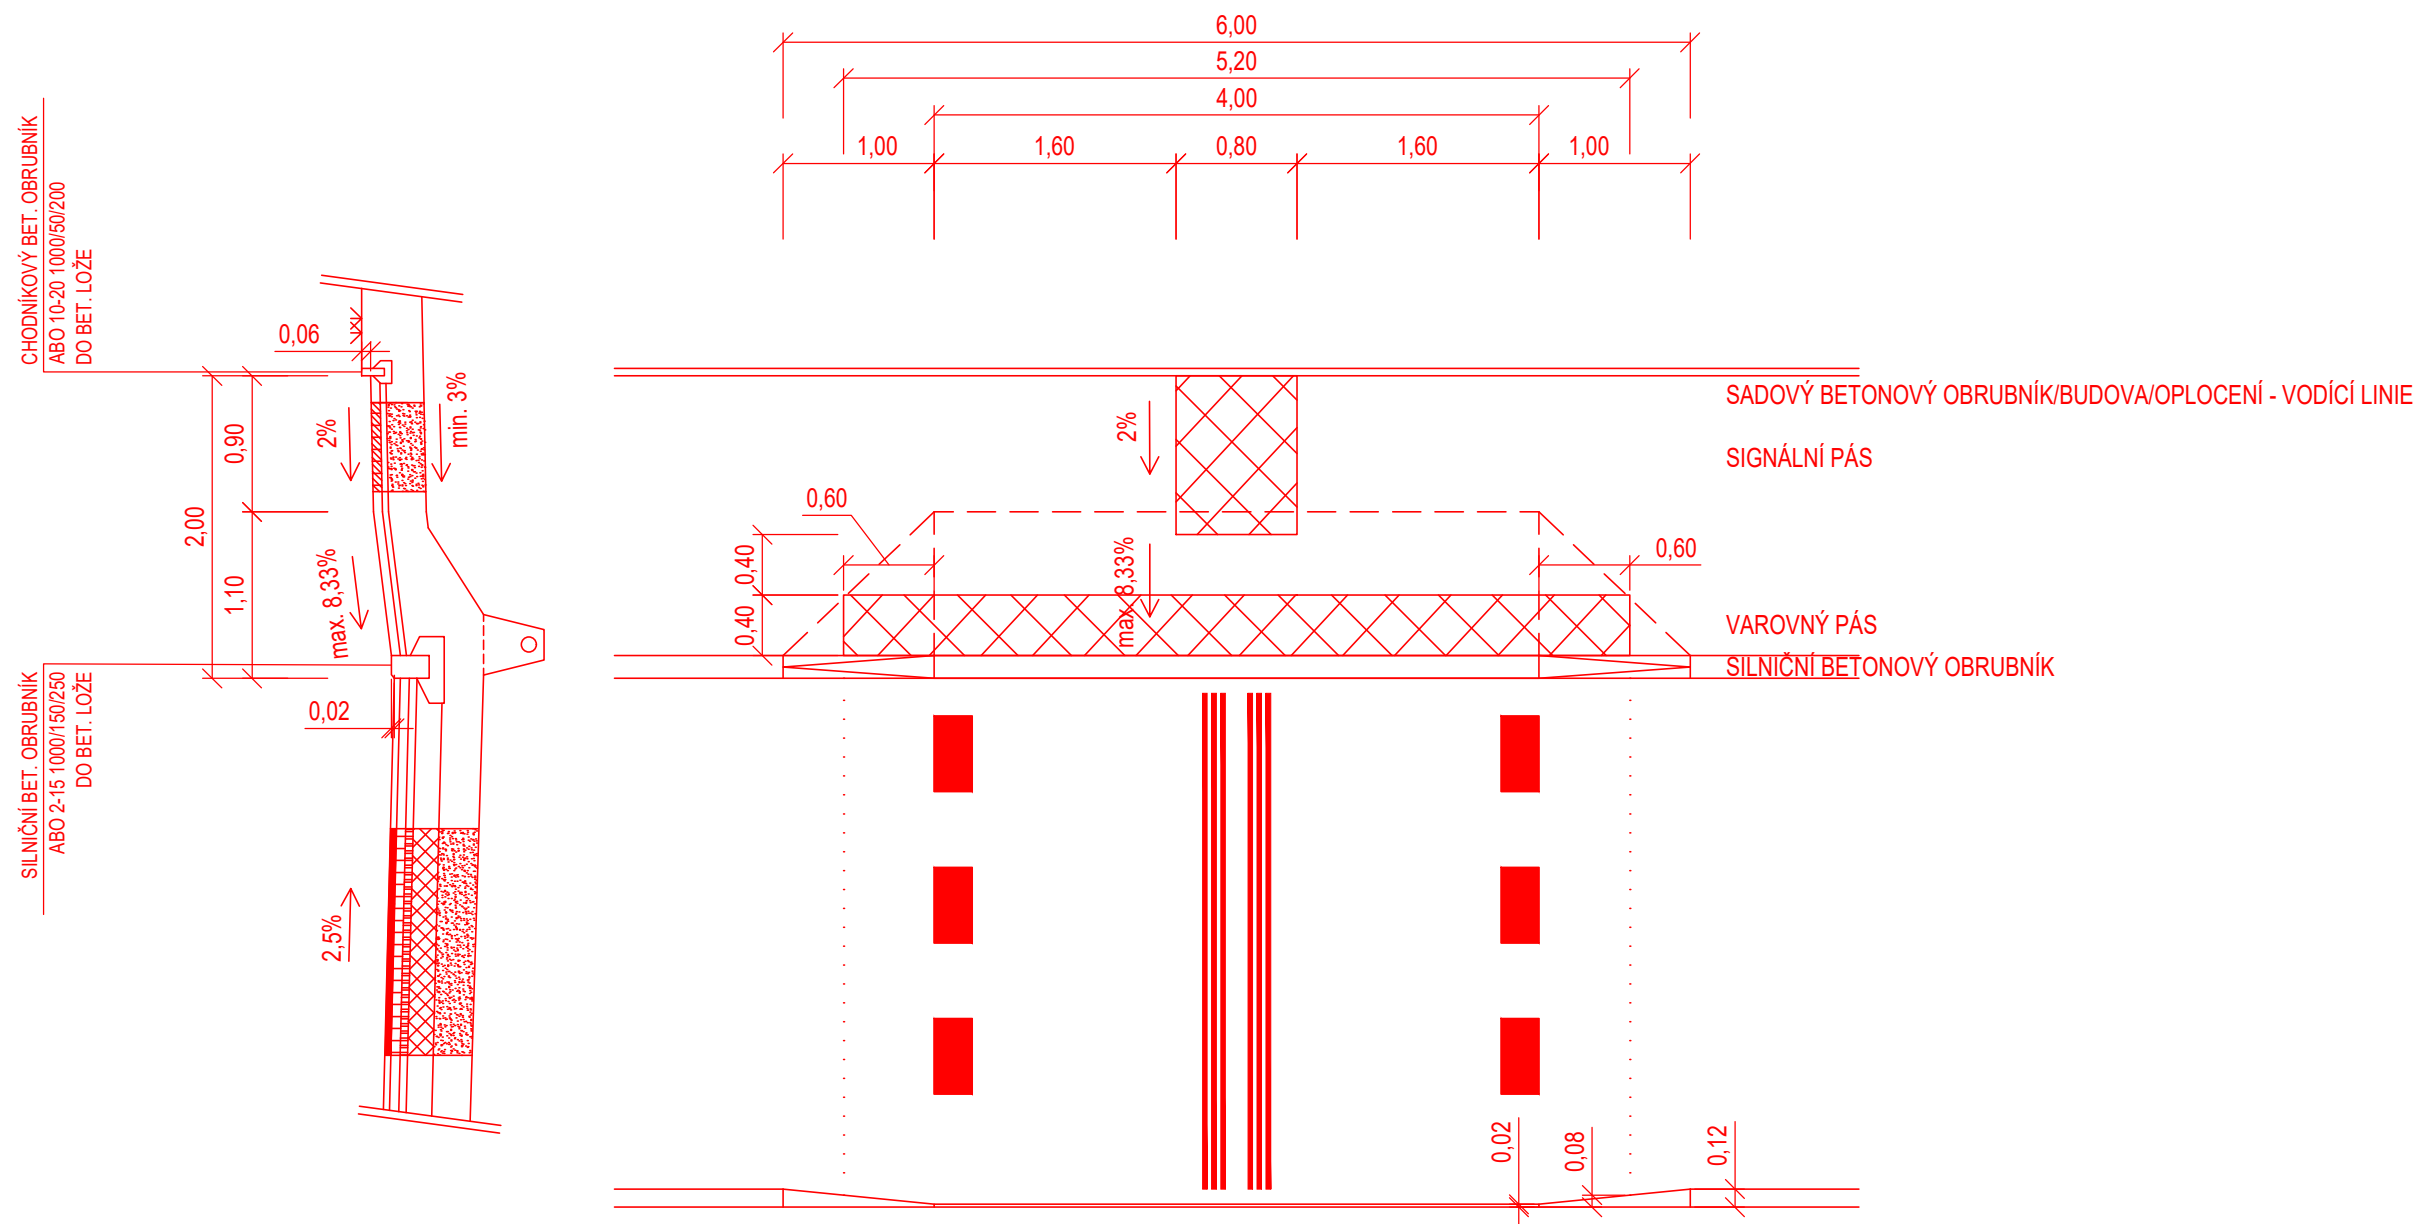

OBOR:	KONSTRUKCE A DOPRAVNÍ STAVBY	
KATEDRA:	K136 - KATEDRA SILNIČNÍCH STAVEB	
ZPRACOVAL:	Bc. DANIEL ŠINDELÁŘ	
VEDOUcí DP:	Ing. JAROMÍRA JEŽKOVÁ	
AKCE:	DIPLOMOVÁ PRÁCE ÚPRAVA PRŮJEZDNÍHO ÚSEKU I/19 V PLZEŇSKÉM KRAJI - NEZVĚSTICE	DATUM: 1/2020
		MĚŘÍTKO: 1:50
		FORMÁT: A3
VÝKRES:	DETAIL BEZBARIÉROVÉ ÚPRAVY MÍSTO PRO PŘECHÁZENÍ	ČÍSLO VÝKRESU: B.11b