


DETAIL BEZBARIÉROVÉ ÚPRAVY NA PŘECHODECH PRO CHODCE

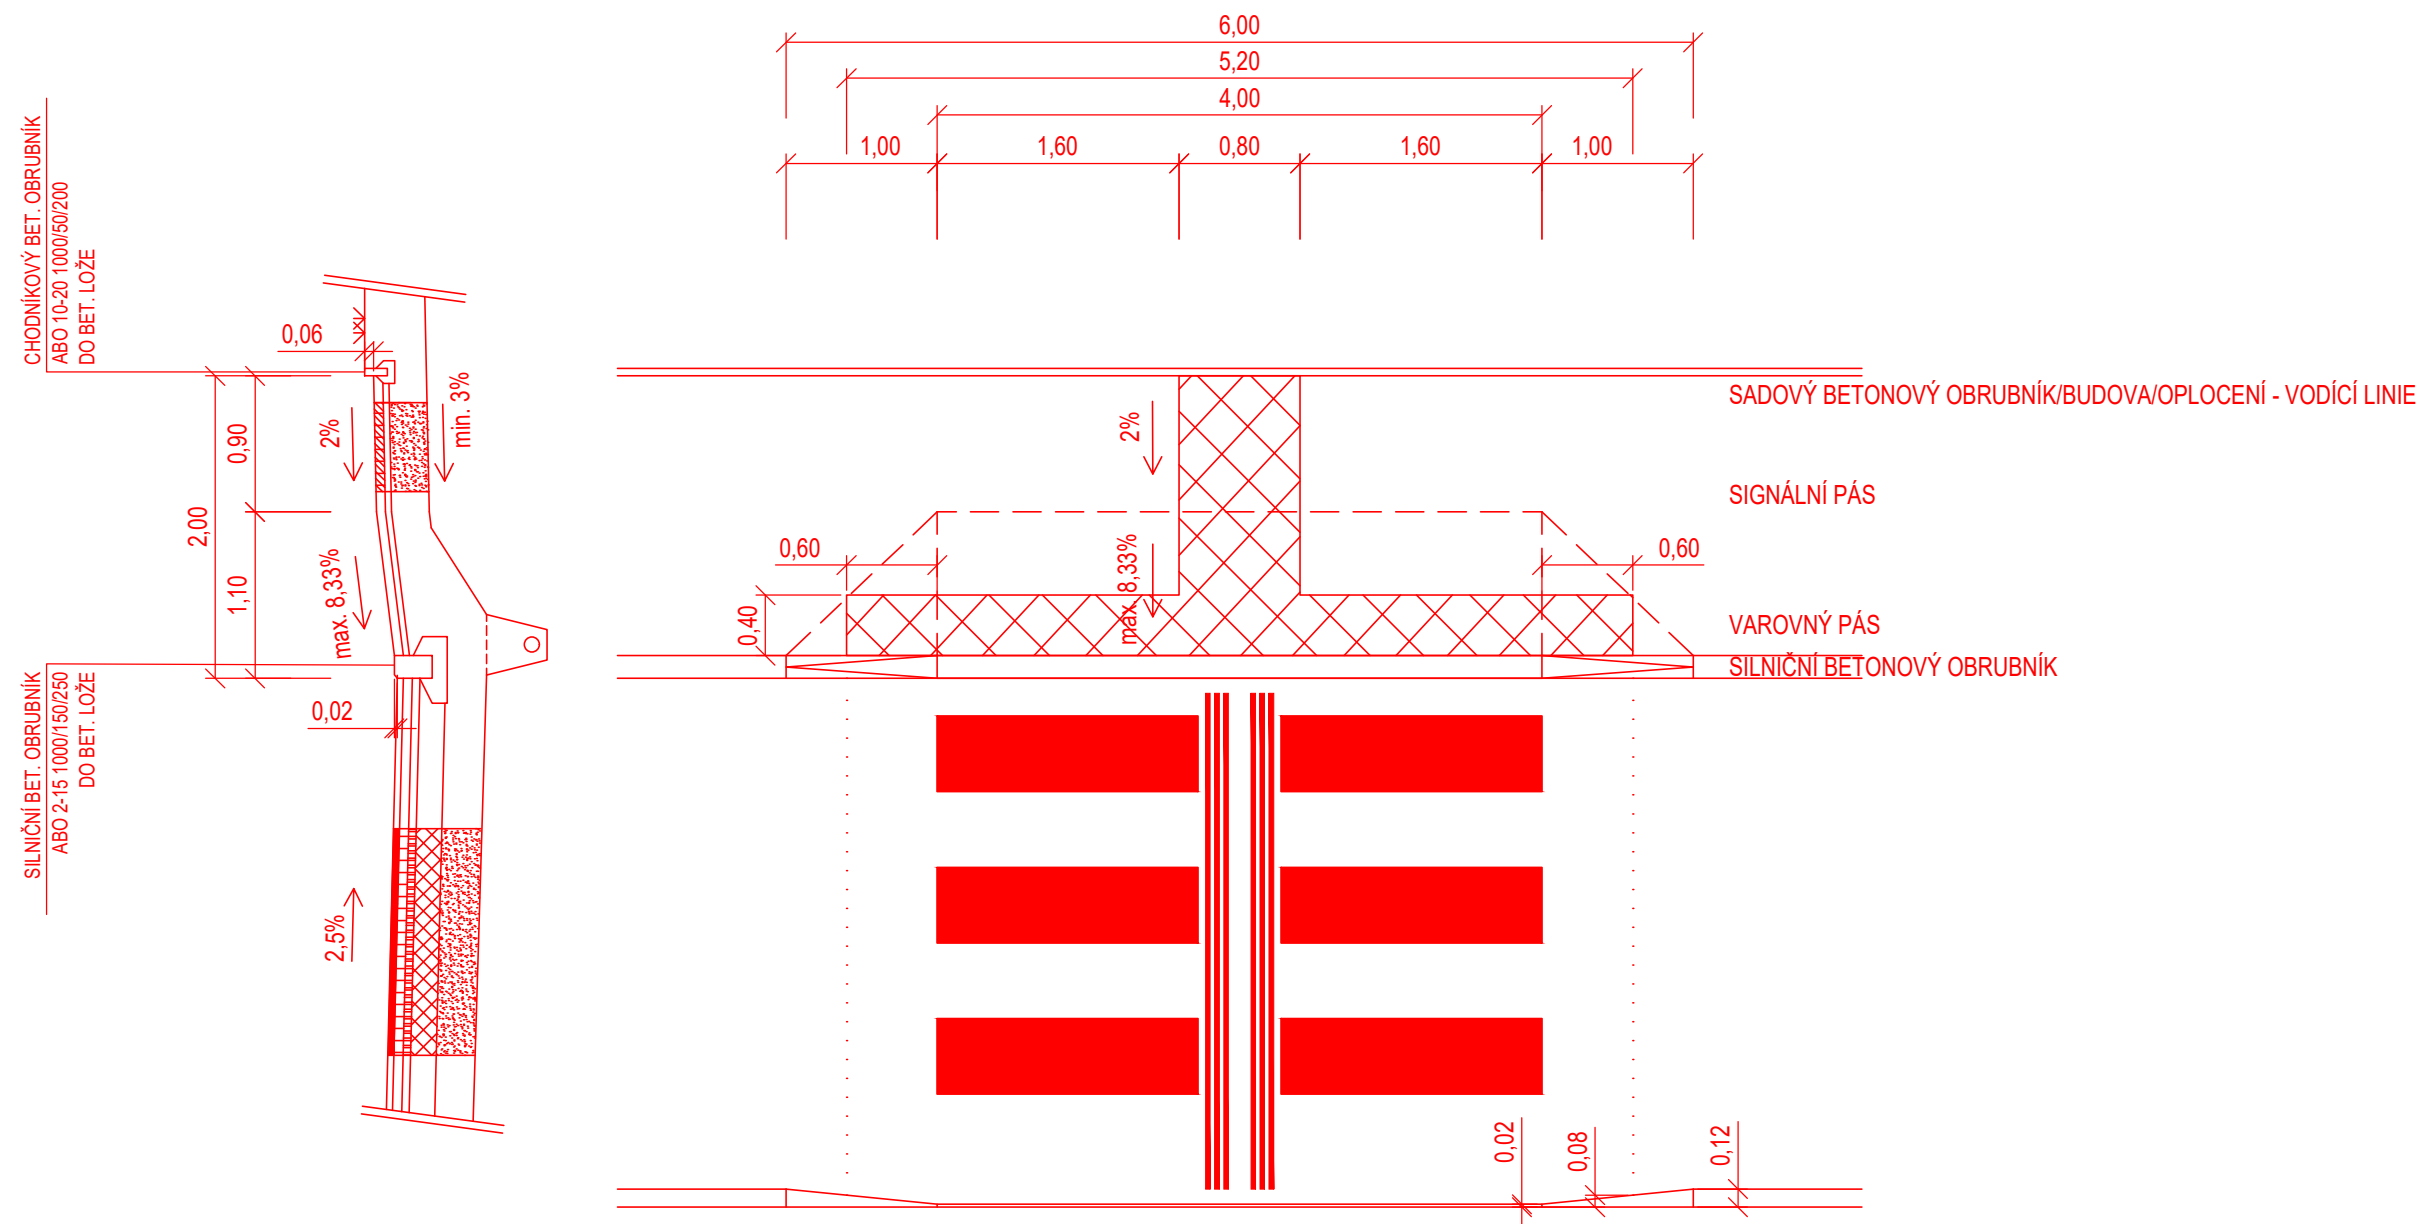

OBOR:	KONSTRUKCE A DOPRAVNÍ STAVBY	
KATEDRA:	K136 - KATEDRA SILNIČNÍCH STAVEB	
ZPRACOVAL:	Bc. DANIEL ŠINDELÁŘ	
VEDOUČÍ DP:	Ing. JAROMÍRA JEŽKOVÁ	
AKCE:	DIPLOMOVÁ PRÁCE ÚPRAVA PRŮJEZDNÍHO ÚSEKU I/19 V PLZEŇSKÉM KRAJI - NEZVĚSTICE	
VÝKRES:	DETAIL BEZBARIÉROVÉ ÚPRAVY PŘECHOD PRO CHODCE	DATUM: 1/2020 MĚŘÍTKO: 1:50 FORMÁT: A3 ČÍSLO VÝKRESU: B.11a