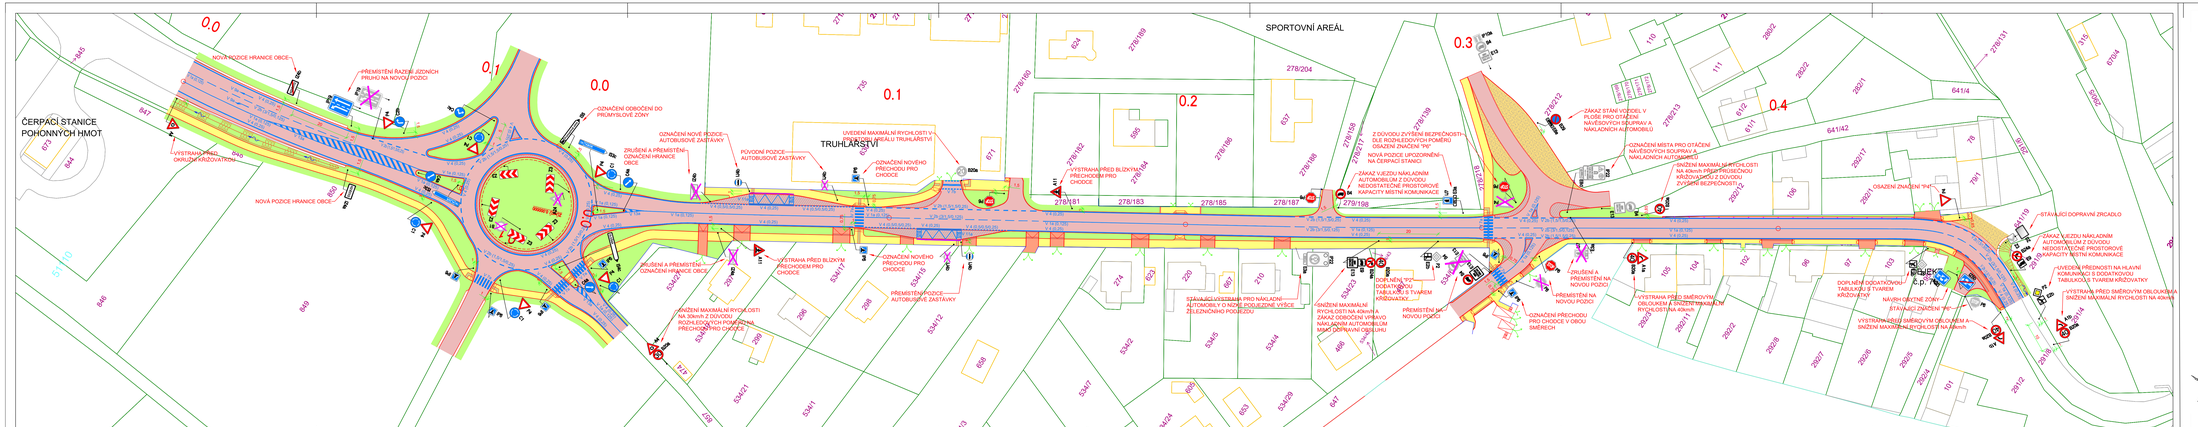

LEGENDA

NAVRHOVANÝ STAV

- NOVÉ HRANY
- VODOROVNÉ DOPRAVNÍ ZNAČENÍ
- VOZOVKA
- ZLAŠENÁ PLOCHA
- PARKOVACÍ STÁNÍ A SJEZD
- NEZPEVNĚNÁ VOZOVKA
- CHODNÍK
- NÁSYPOVÁ LÍPA PRO NEVIDOMÉ
- VEGETAČNÍ ÚPRAVY

OBOR:	KONSTRUKCE A DOPRAVNÍ STAVBY	ČVUT	
KATEDRA:	K138 - KATEDRA DOPRAVNÍCH STAVEB		
ZPRACOVAL:	Bc. DANIEL ŠINDELÁŘ		
VEDOUCÍ DP:	Ing. JAROMÍRA JEŽKOVÁ		
AKCE:	DIPLOMOVÁ PRÁCE ÚPRAVA PRŮJEZDNÍHO ÚSEKU I/19 V PLZEŇSKÉM KRAJI - NEZVĚSTICE	DATUM: 12/2020 MĚŘÍTKO: 1:500 FORMÁT: 8x4	
VÝKRES:	SITUACE DOPRAVNÍHO ZNAČENÍ - NEZVĚSTICE (1/3 - 1/5)	ČÍSLO VÝKRESU:	B.5a