


**LEGENDA**

**NAVRHOVANÝ STAV**

- NOVÉ HRANY
- - - OSY KOMUNIKACÍ
- - - VODOROVNÉ DOPRAVNÍ ZNAČENÍ

- VOZOVKA
- DLÁŽDĚNÁ PLOCHA
- PARKOVACÍ STÁNÍ A SJEZD
- NEZPEVNĚNÁ VOZOVKA
- CHODNÍK
- HMATOVÁ ÚPRAVA PRO NEVIDOMÉ
- VEGETAČNÍ ÚPRAVY

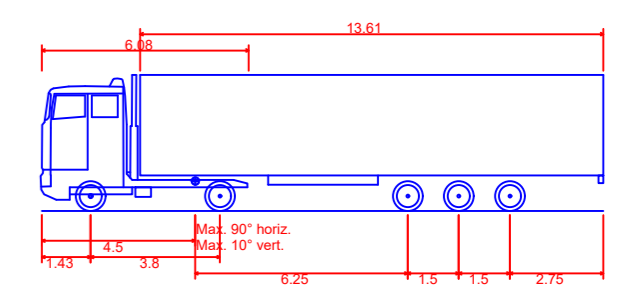

NSN - Nakladni Souprava Navesova  
 Celková délka 16.500m  
 Celková šířka 2.500m  
 Celková výška karoserie 4.000m  
 Min. světlá výška karoserie 0.332m  
 Rozchod kol 2.500m  
 Doba otáčení mezi plnými rejdy 6.00 s  
 Poloměr zatáčení mezi stěnami 10.300m



OBOR:	KONSTRUKCE A DOPRAVNÍ STAVBY	
KATEDRA:	K136 - KATEDRA SILNIČNÍCH STAVEB	
ZPRACOVAL:	Bc. DANIEL ŠINDELÁŘ	
VEDOUcí DP:	Ing. JAROMÍRA JEŽKOVÁ	
AKCE:	DIPLOMOVÁ PRÁCE ÚPRAVA PRŮJEZDNÍHO ÚSEKU I/19 V PLZEŇSKÉM KRAJI - NEZVĚSTICE	DATUM: 1/2020
VÝKRES:	VLEČNÉ KŘIVKY - NEZVĚSTICE OKRUŽNÍ KŘÍŽOVATKA (I/19 - 1. ÚSEK)	MĚŘÍTKO: 1:500
		FORMÁT: 3x4
		ČÍSLO VÝKRESU: <b>B.8c</b>