OSA 101

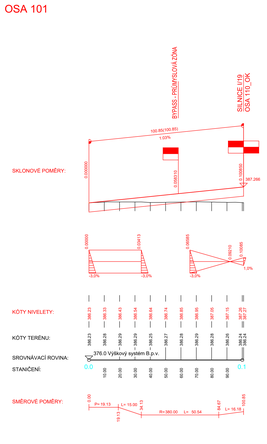

OSA 102

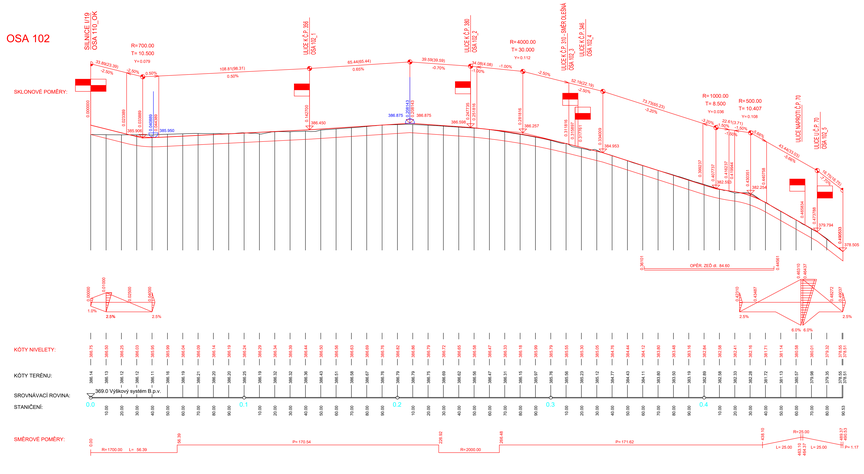

OSA 103

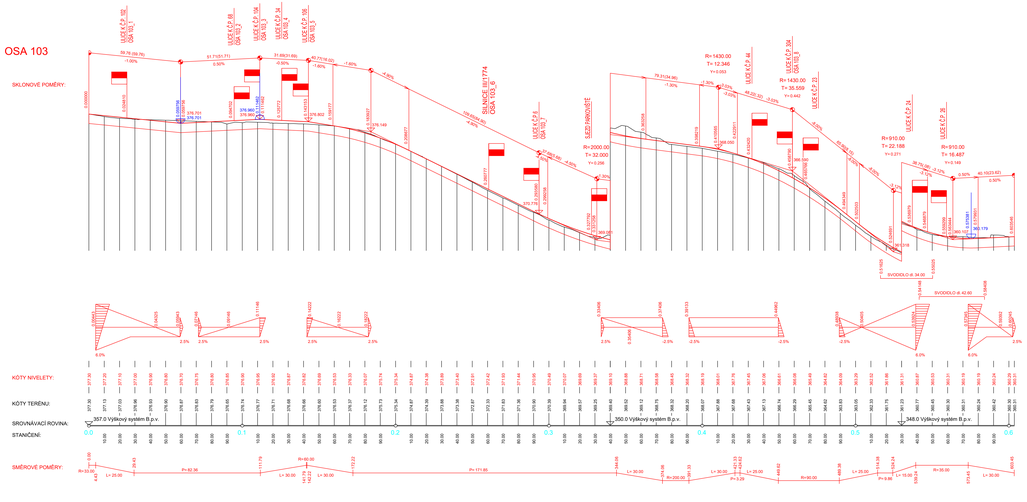

OBOR:	KONSTRUKCE A DOPRAVNÍ STAVBY	ČVUT	
KATEDRA:	K134 - KATEDRA SILNIČNÍCH STAVEB		
ZPRACOVAL:	Bc. DANIEL ŠINDELÁŘ		
VEDOUCÍ DP:	Ing. JAROMÍRA JEŽKOVÁ		
NÁZEV:	DIPLOMOVÁ PRÁCE ÚPRAVA PRŮJEZDNÍHO ÚSEKU I/19 V PLZEŇSKÉM KRAJI - NEZVĚSTICE	DATUM: 1/2020 MĚŘÍTKO: 1:1000/100 FORMÁT: 2xA4	
VÝKRES:	PODÉLNÝ PROFIL - NEZVĚSTICE SO 101, 102, 103 (1/1 - 1/4) - 2xA4	ČÍSLO VÝKRESU: B.9a	