

OSA 110_OK

SKLONOVÉ POMĚRY:


KÓTY NIVELETY:

KÓTY TERÉNU:

SROVNÁVACÍ ROVINA:

STANIČENÍ:

SMĚROVÉ POMĚRY:

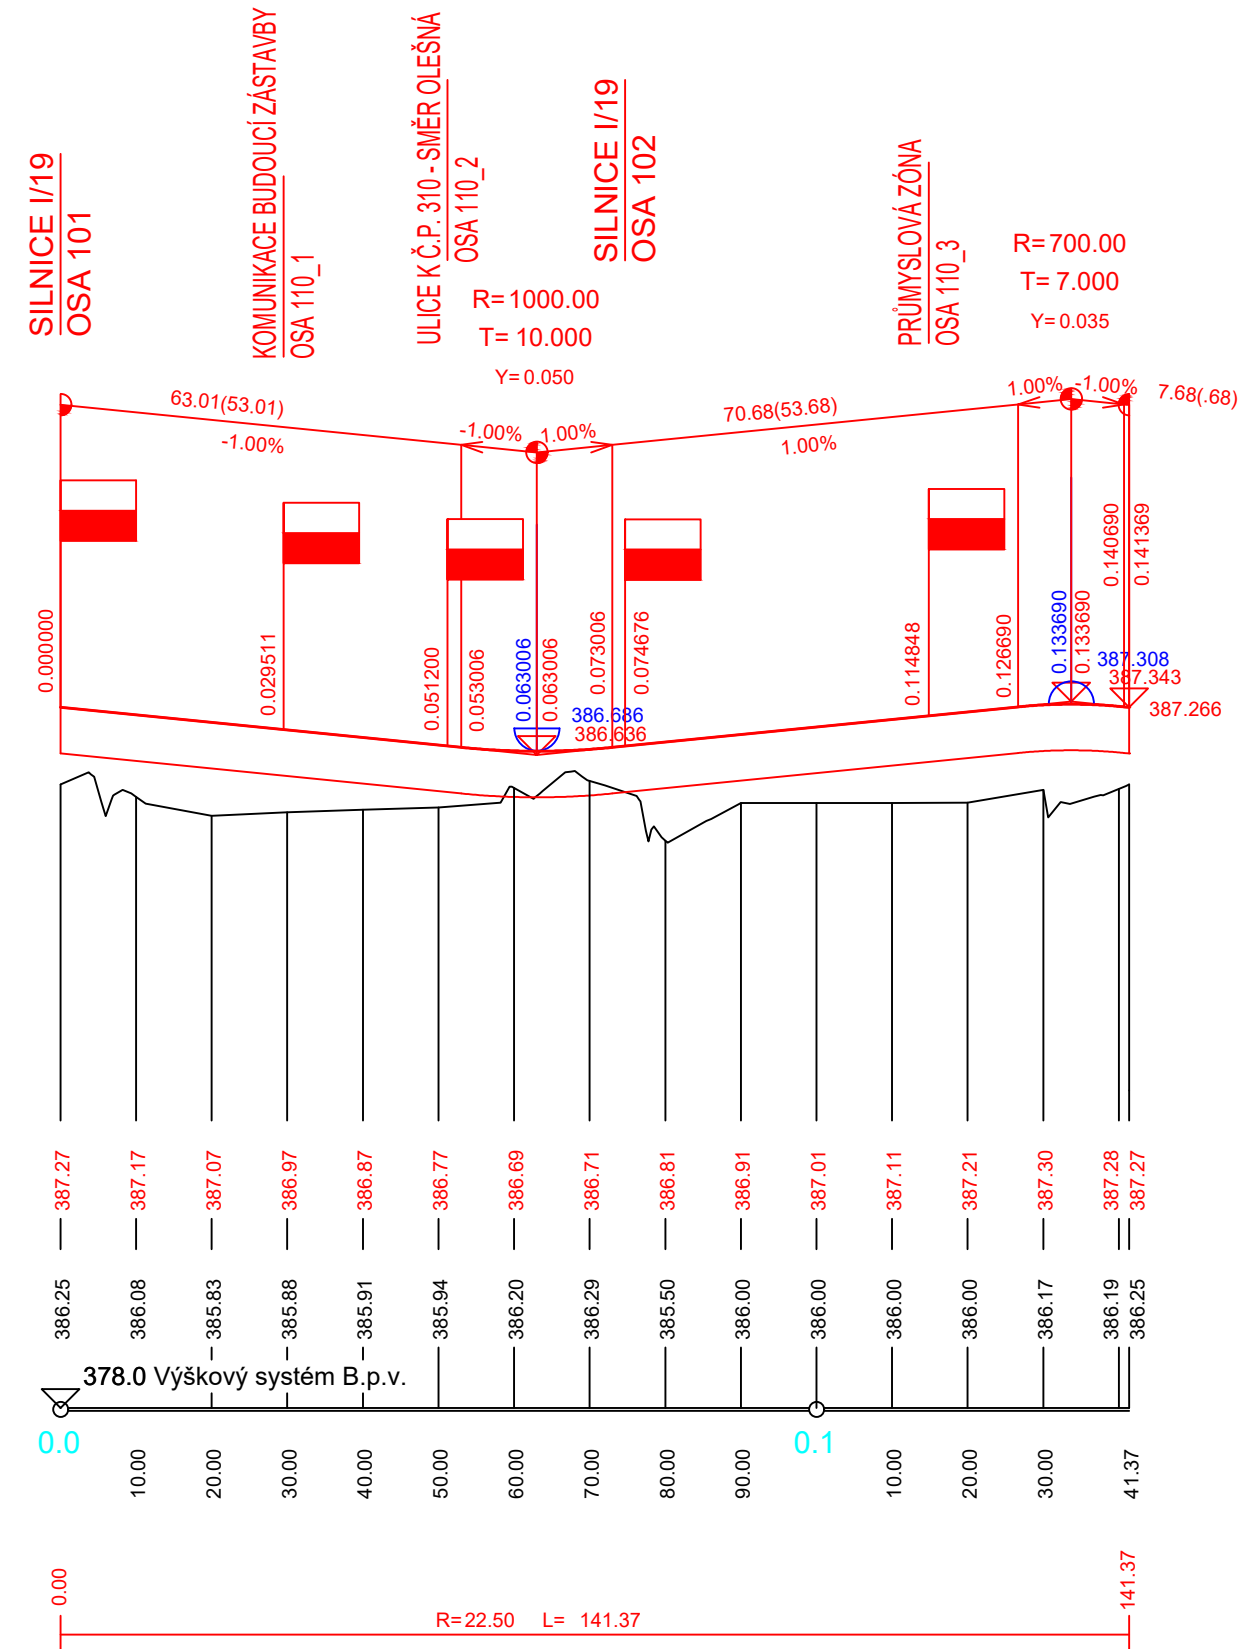

OSA 110_1

SKLONOVÉ POMĚRY:


KÓTY NIVELETY:

KÓTY TERÉNU:

SROVNÁVACÍ ROVINA:

STANIČENÍ:

SMĚROVÉ POMĚRY:

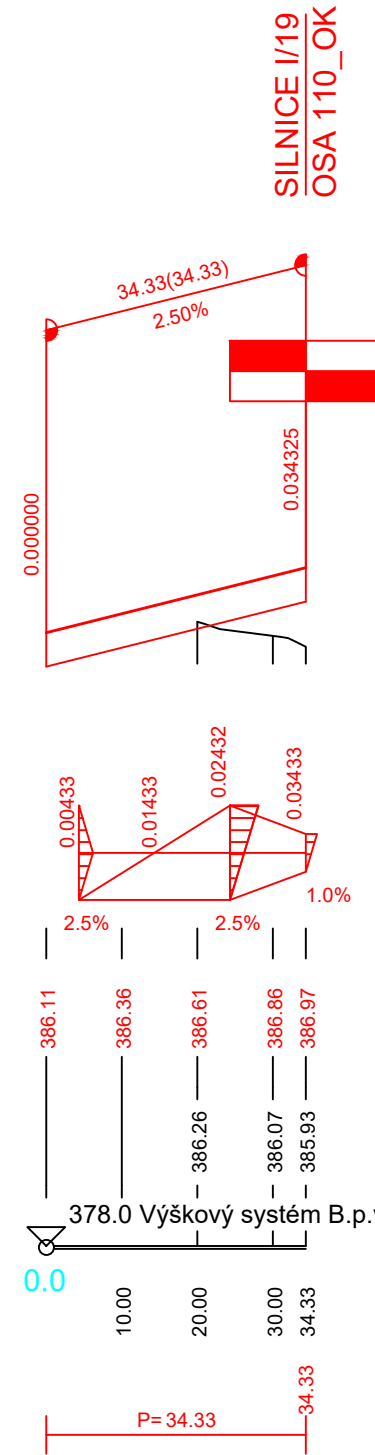

OSA 110_2

SKLONOVÉ POMĚRY:


KÓTY NIVELETY:

KÓTY TERÉNU:

SROVNÁVACÍ ROVINA:

STANIČENÍ:

SMĚROVÉ POMĚRY:

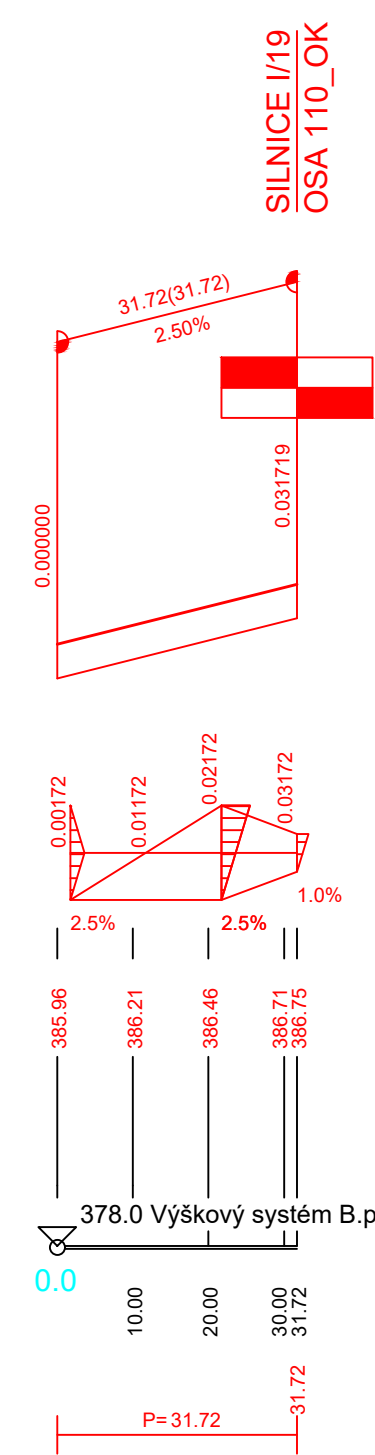

OSA 110_3

SKLONOVÉ POMĚRY:


KÓTY NIVELETY:

KÓTY TERÉNU:

SROVNÁVACÍ ROVINA:

STANIČENÍ:

SMĚROVÉ POMĚRY:

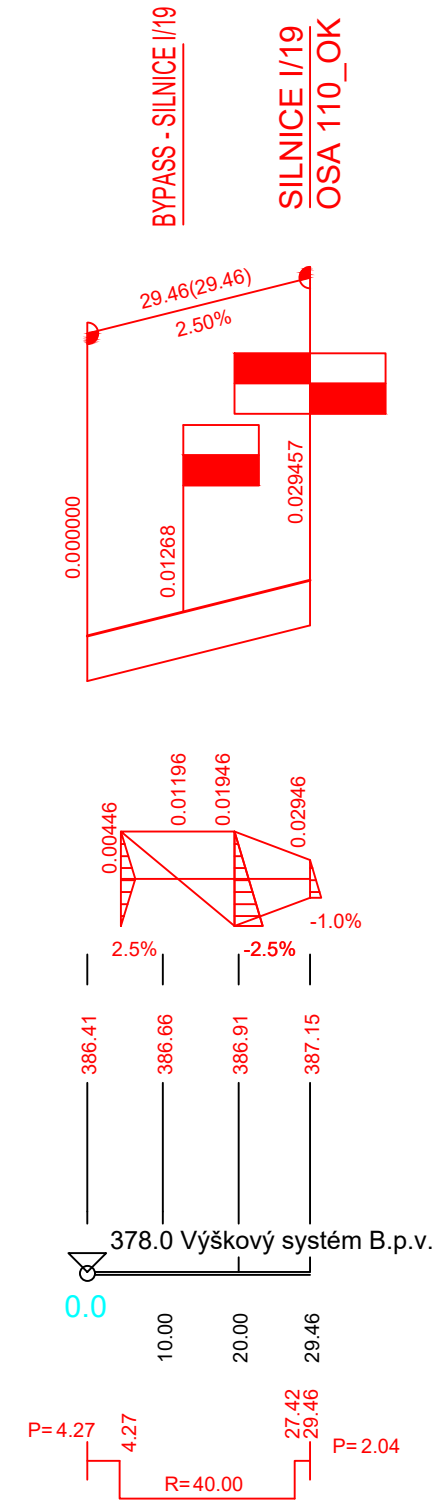

OBOR:	KONSTRUKCE A DOPRAVNÍ STAVBY	
KATEDRA:	K136 - KATEDRA SILNIČNÍCH STAVEB	
ZPRACOVAL:	Bc. DANIEL ŠINDELÁŘ	DATUM: 1/2020
VEDOUCÍ DP:	Ing. JAROMÍRA JEŽKOVÁ	MĚŘÍTKO: 1:1000/100
AKCE:	DIPLOMOVÁ PRÁCE ÚPRAVA PRŮJEZDNÍHO ÚSEKU I/19 V PLZEŇSKÉM KRAJI - NEZVĚSTICE	FORMÁT: 4x A4
VÝKRES:	PODÉLNÝ PROFIL - NEZVĚSTICE OKRUŽNÍ KŘÍŽOVATKA A VĚTVĚ 110_1, 110_2, 110_3 (I/19 - 1. ÚSEK)	ČÍSLO VÝKRESU: B.9a