




REZA A-A'

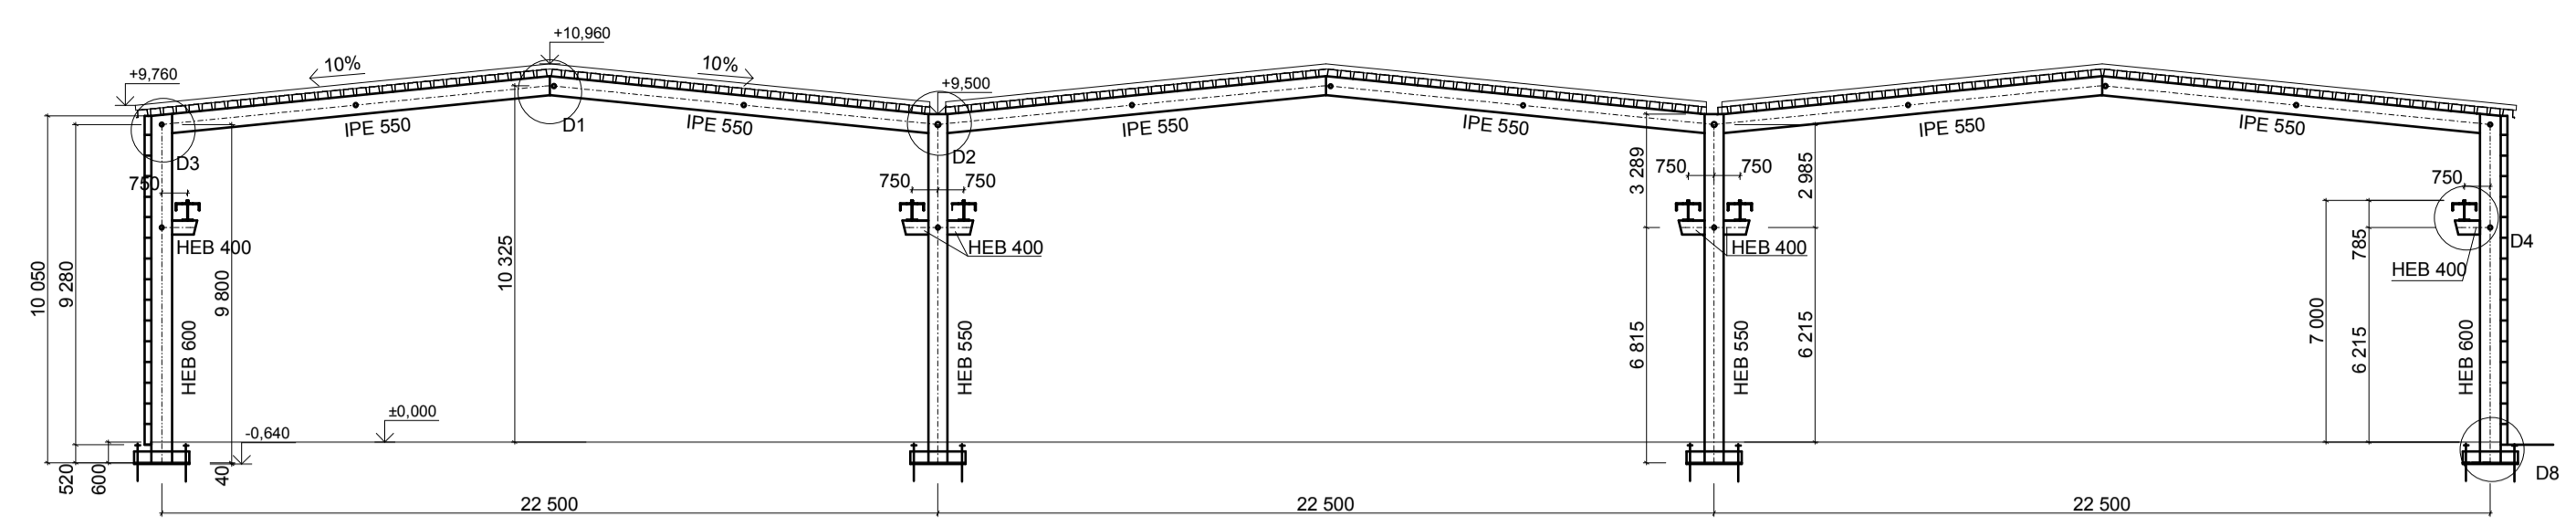


POHLED C

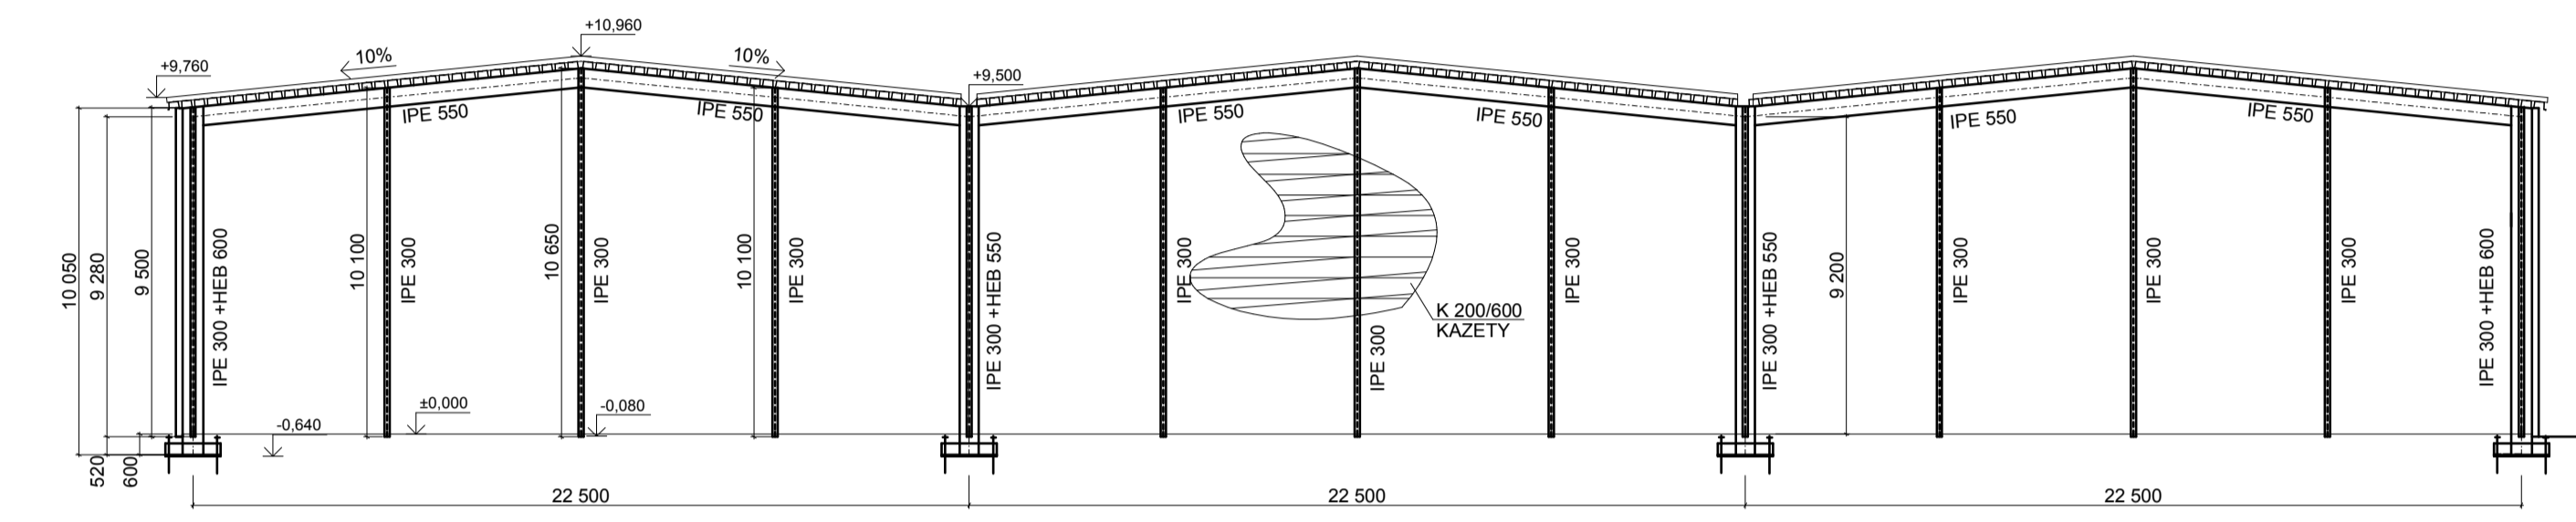

REZ B-B'

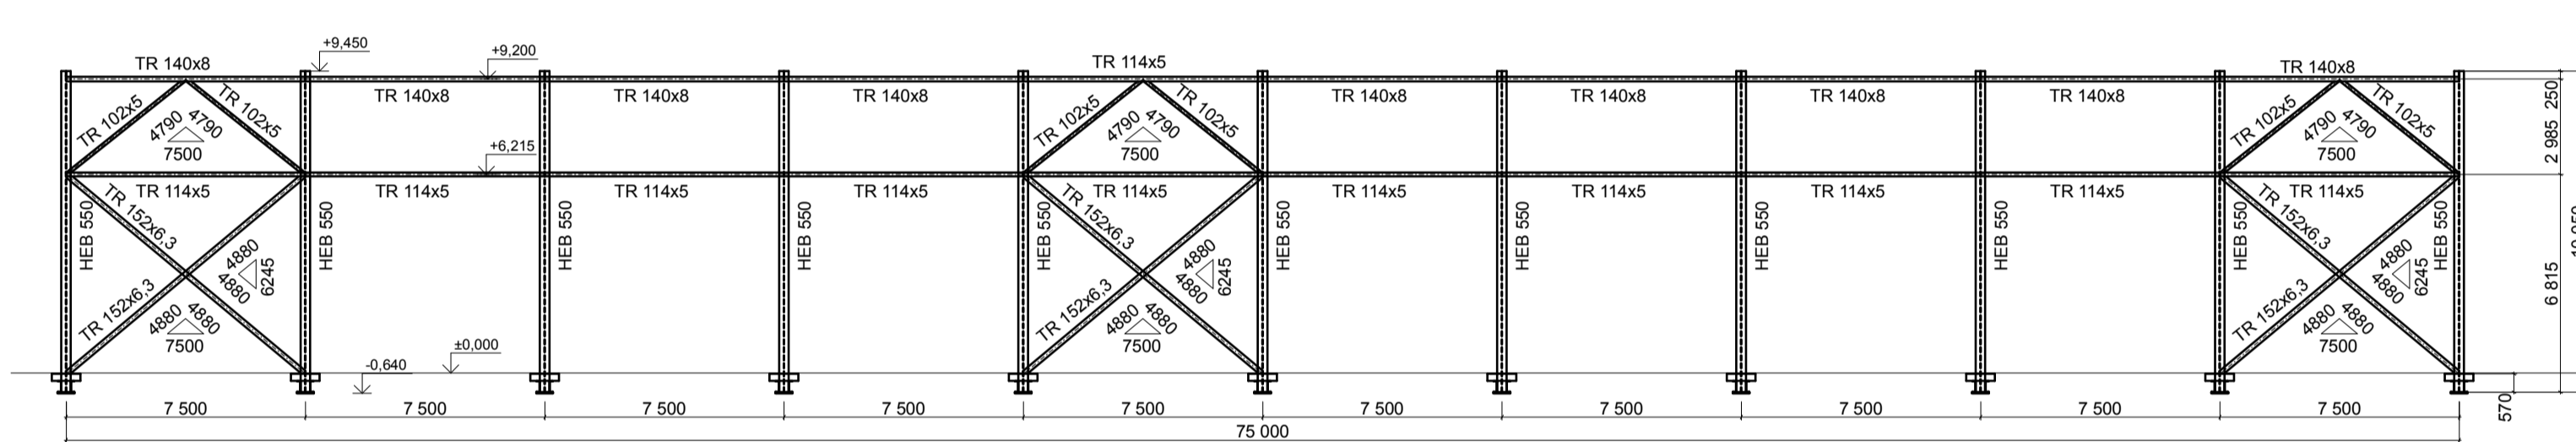

POHLED D

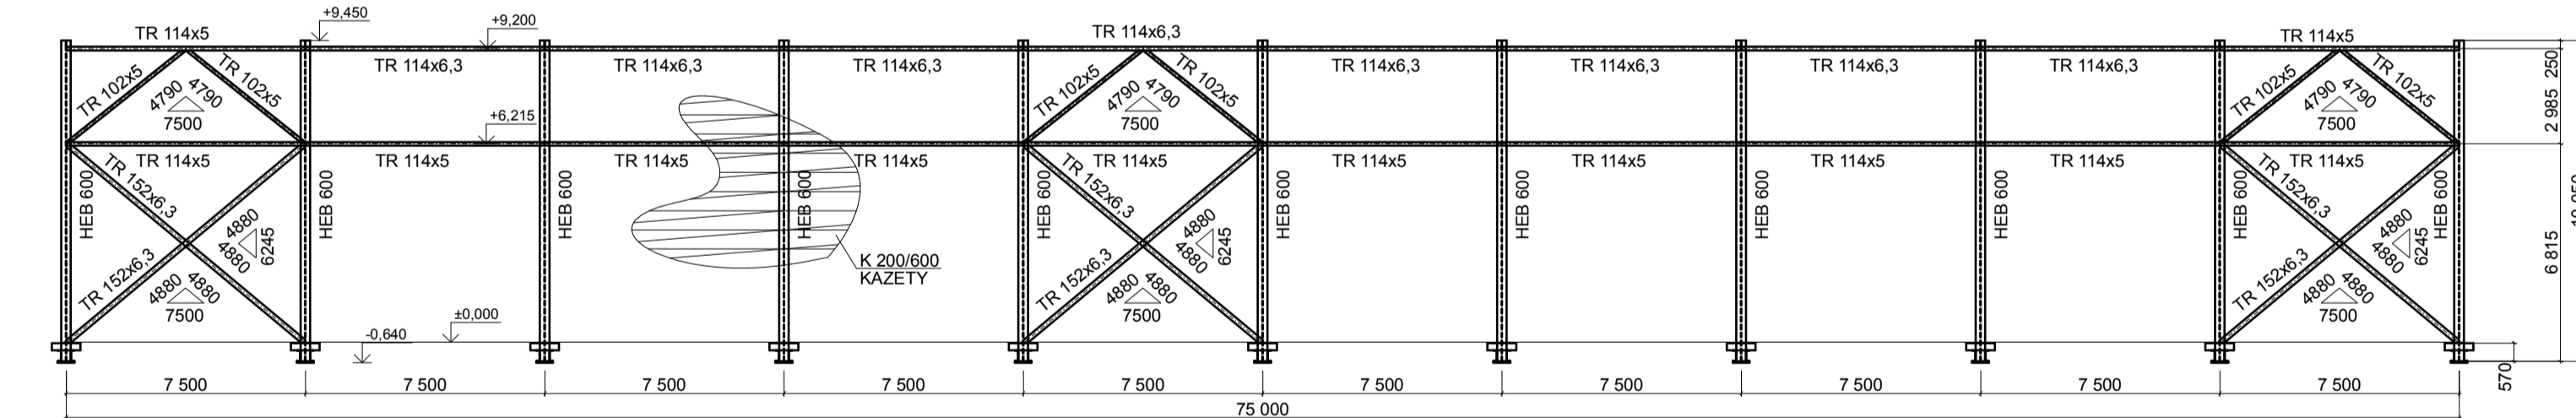

OCEL S235J0
TRAPÉZOVÝ PLECH S320GD+Z275
KAZETY S320GD+Z275
TŘÍDA PROVEDENÍ EXC3 JEŘÁBOVÁ DRÁHA
TŘÍDA PROVEDENÍ EXC2 OSTATNÍ
KONSTRUKCE

ČVUT FAKULTA STAVEBNÍ V PRAZE	
NÁZEV PRÁCE: TROJLODNÍ PRŮMYŠLOVÁ HALA S MOSTOVÝMI JEŘÁBY	
NÁZEV: DISPOZICE	PŘEDMĚT: DPC 12.2019 VÝKRES Č.: 1
VYPRACOVAL: PAVELKA MARTIN	M 1:200