


SCHÉMA NÁVRHU UMÍSTĚNÍ SKLADEB DŘEVOSTAVBY
V REFERENČNÍ BUDOVĚ - 1.NP SEKCE A

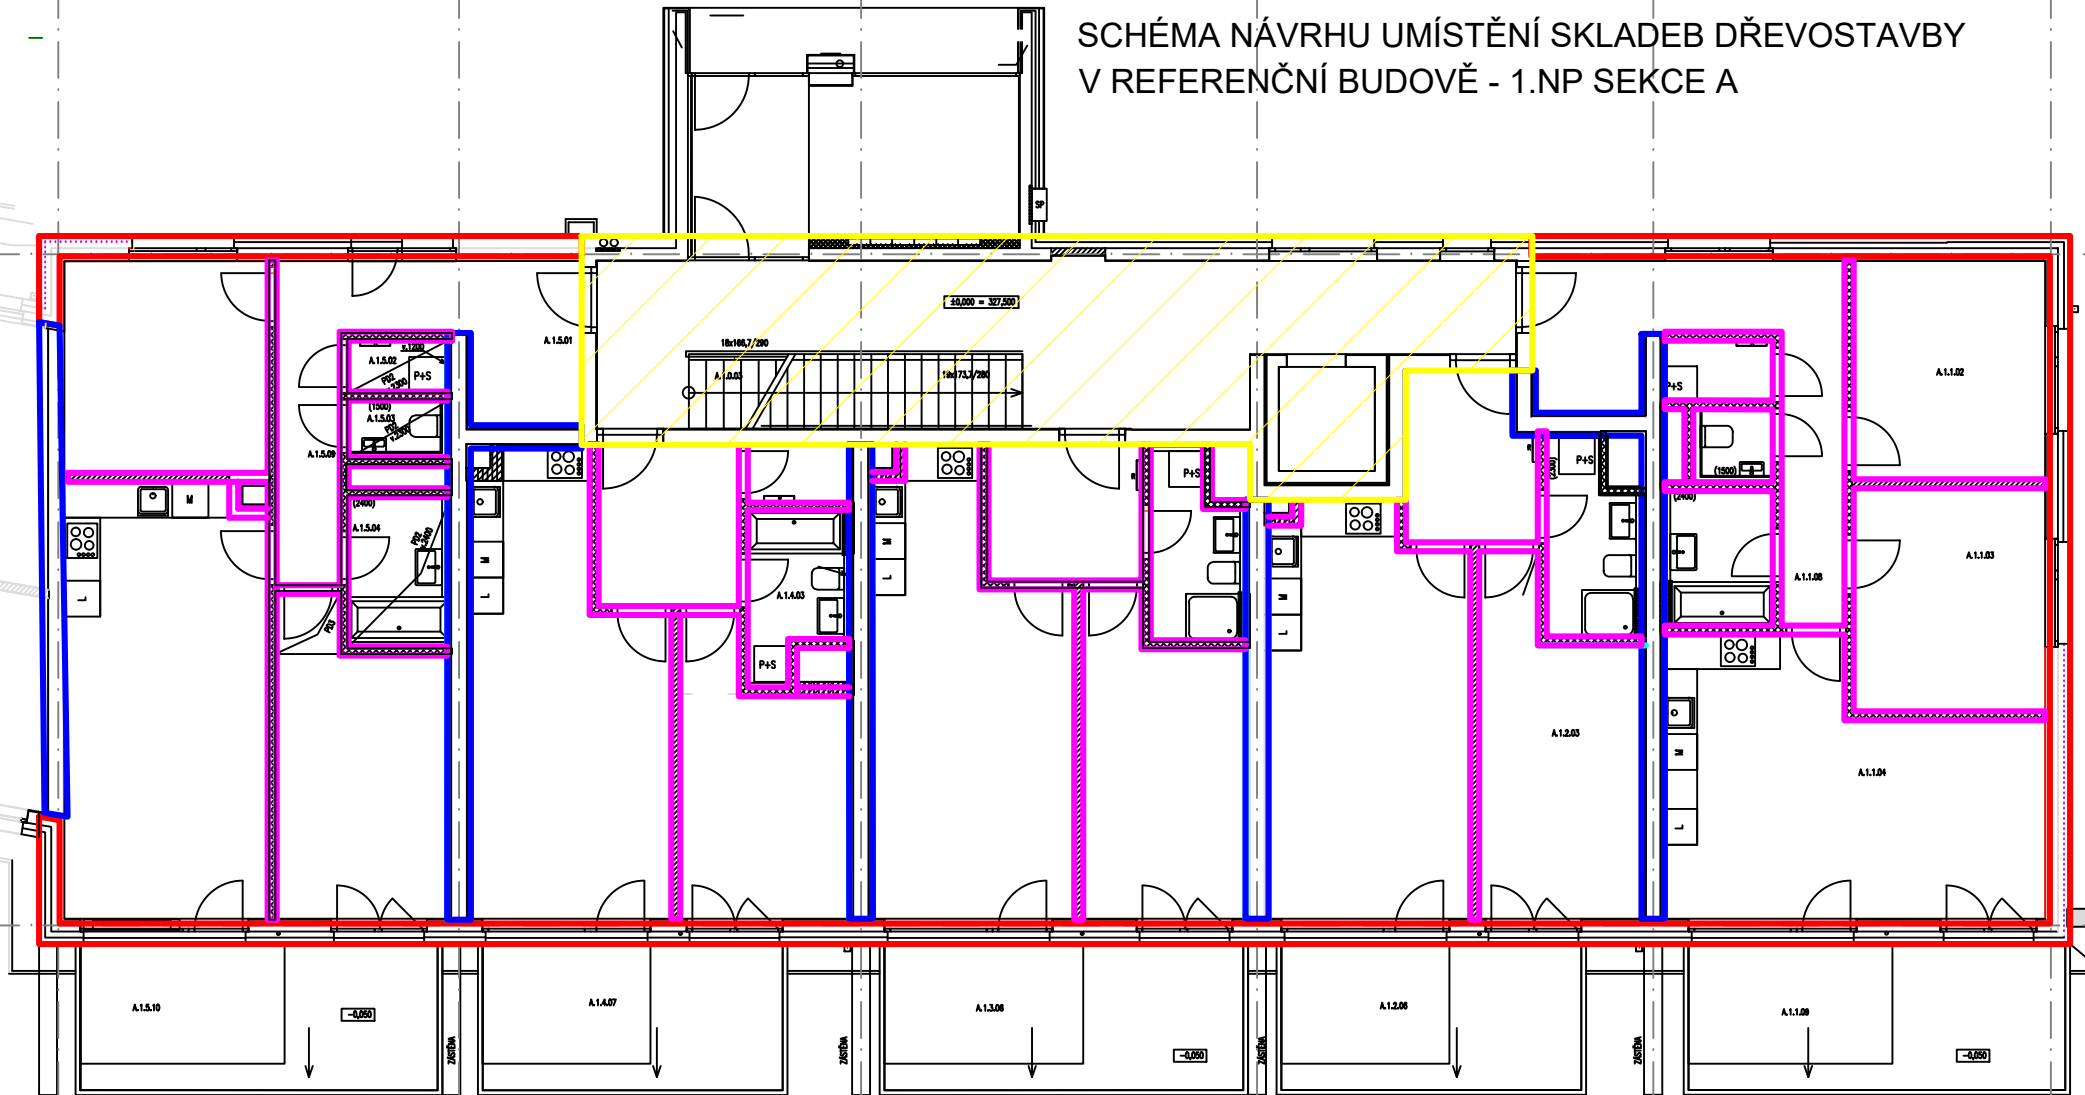

PŘÍLOHA I. - DIPLOMOVÁ PRÁCE - PROBLEMATIKA
VÍCEPDLAŽNÍCH DŘEVOSTAVEB

LEGENDA:

- OBVODOVÁ STĚNA Z KVH HRANOLŮ
- MEZIBYTOVÁ STĚNA Z KVH HRANOLŮ
- DĚLÍČÍ STĚNA STĚNA Z KVH HRANOLŮ
- ŽB/VAPIS STĚNA (ZTUŽUJÍCÍ JÁDRO)