


Schematický příčný řez komunikací I/22 km 44,172 MR2 11/7/50

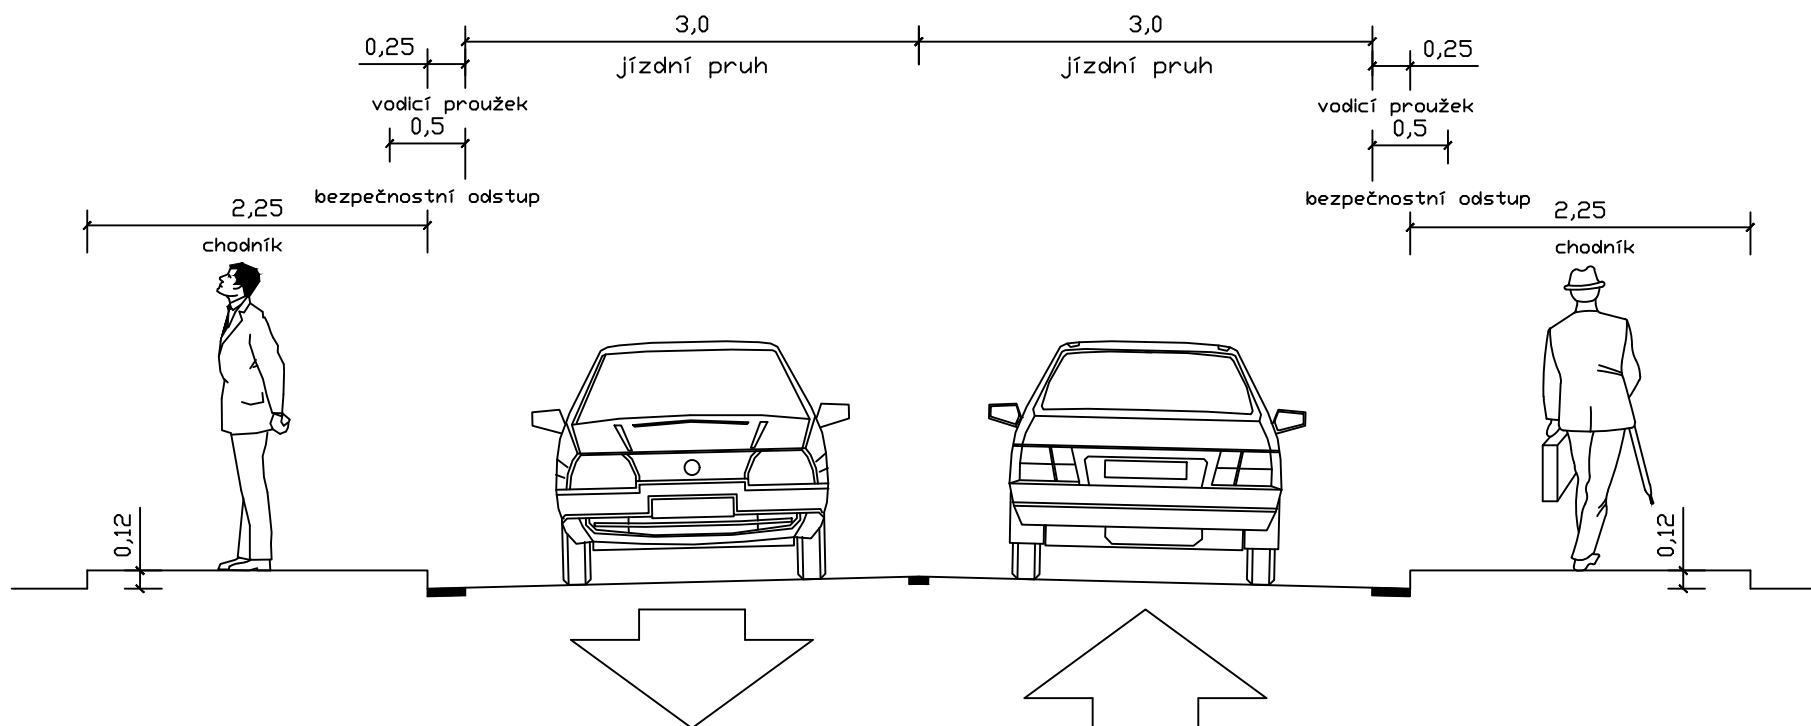

ČESKÉ VYSOKÉ UČENÍ TECHNICKÉ V PRAZE FAKULTA DOPRAVNÍ ÚSTAV DOPRAVNÍCH SYSTÉMŮ		
VYPRACOVAL: Bc. Tomáš Kohout		
NÁZEV PRÁCE: DIPLOMOVÁ PRÁCE - ANALÝZA DOPRAVNĚ BEZPEČNOSTNÍCH RIZIK NA SILNICI I/22 V PLZEŇSKÉM KRAJI		MĚŘÍTKO: 1:50 DATUM: 04/2020
NÁZEV PŘÍLOHY: Schematický příčný řez komunikací I/22, Kocourov - návrh		ČÍSLO PŘÍLOHY: 6.