


# Schematický příčný řez komunikací I/22 km 56,808 S 7,5/50 s vloženým dělicím ostrůvkem

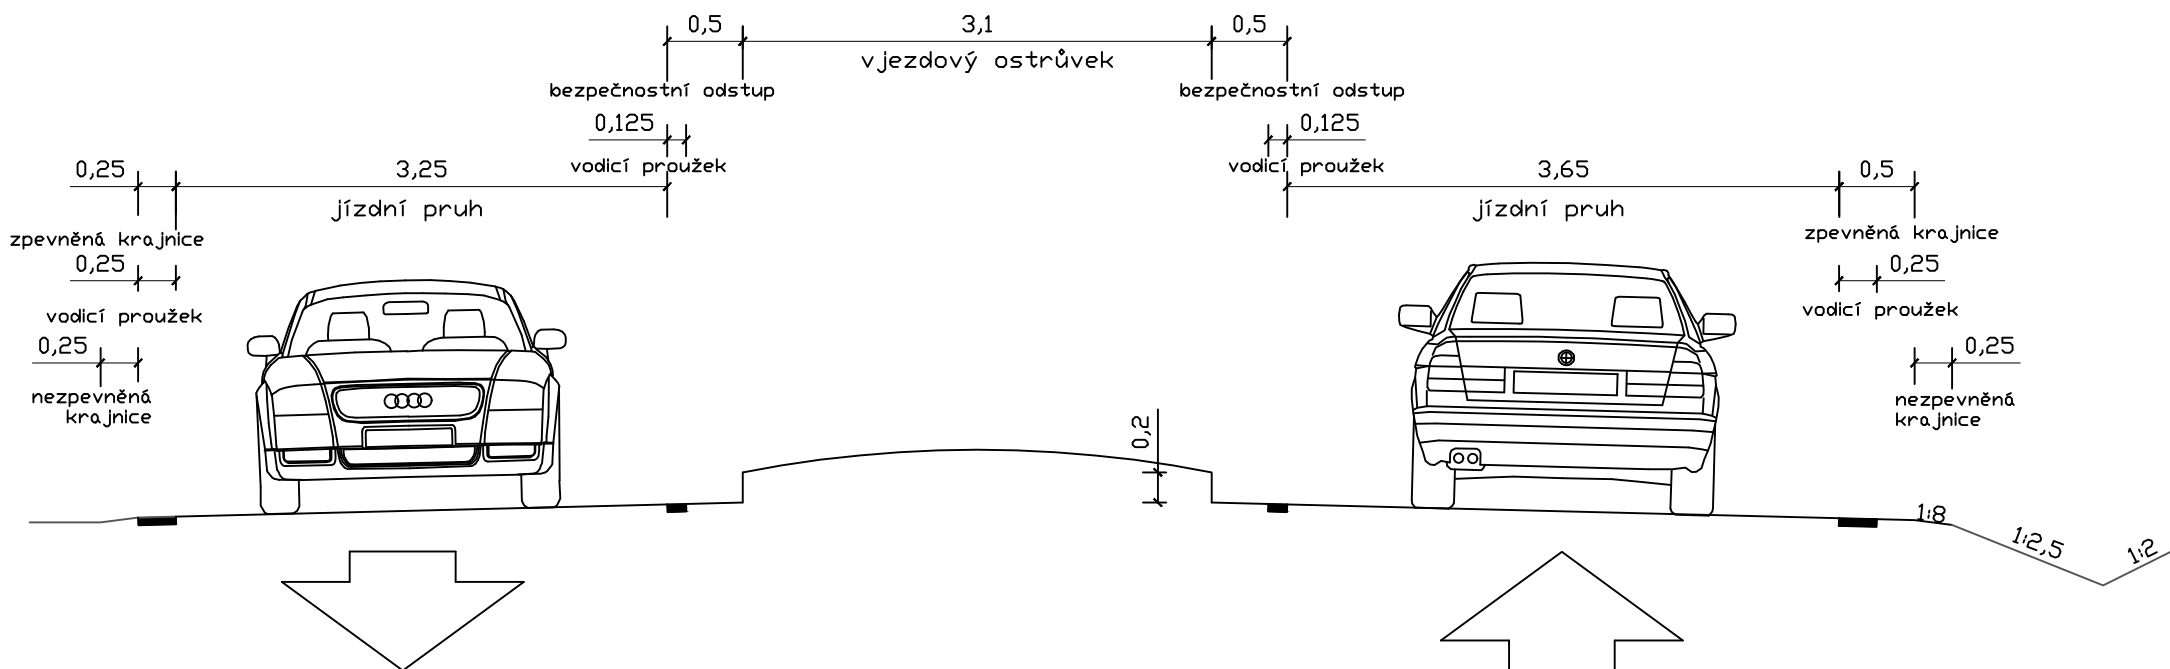

ČESKÉ VYSOKÉ UČENÍ TECHNICKÉ V PRAZE FAKULTA DOPRAVNÍ ÚSTAV DOPRAVNÍCH SYSTÉMŮ		
VYPRACOVAL: Bc. Tomáš Kohout		
NÁZEV PRÁCE: DIPLOMOVÁ PRÁCE - ANALÝZA DOPRAVNĚ BEZPEČNOSTNÍCH RIZIK NA SILNICI I/22 V PLZEŇSKÉM KRAJI		MĚŘITKO: 1:50 DATUM: 04/2020
NÁZEV PŘÍLOHY: Schematický příčný řez komunikací I/22, Nařžovské Hory - návrh		ČÍSLO PŘÍLOHY: <b>8.</b>