SO 104 - Napojení obce Svor
km 0,000 00 - km 0,188 87

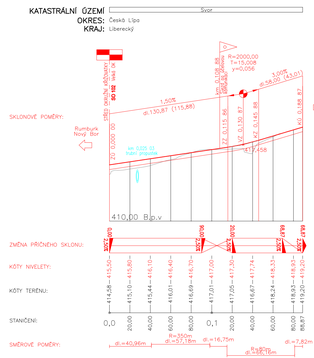

SO 105 - Přeložka silnice III/26842
km 0,000 00 - km 0,424 19

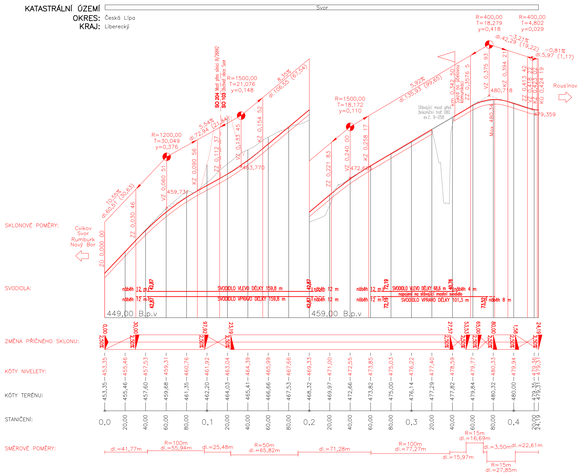

SO 106 - Polní cesta ke hřbitovu
km 0,000 00 - km 0,292 77

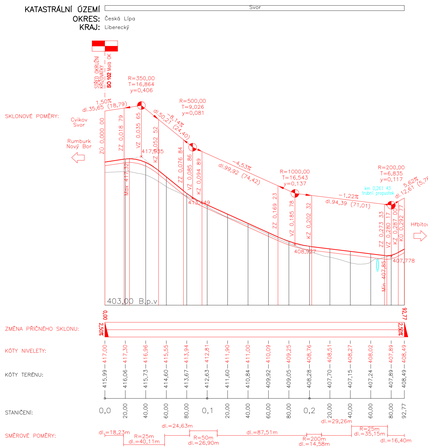

SO 107 - Přeložka komunikace u Boberského potoka
km 0,000 00 - km 0,141 09

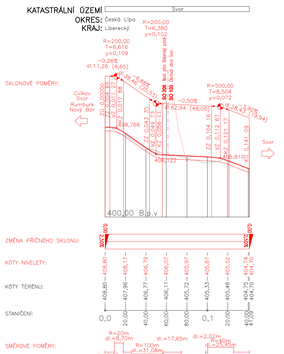

SO 103 - Obchvat obce Svor
km 0,000 00 - km 1,783 81

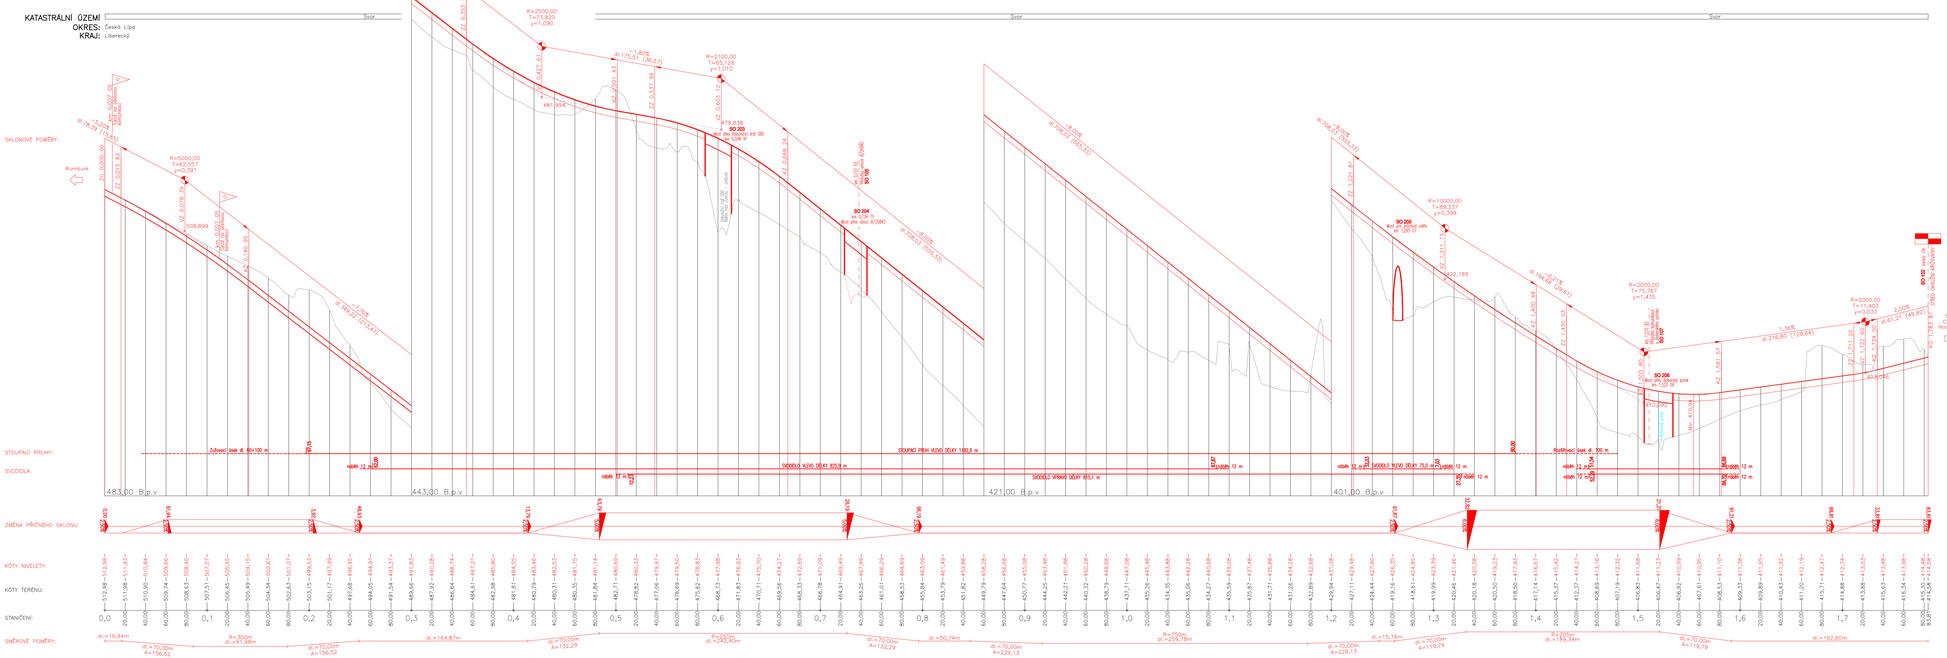

Podélné profily - díl 1
SO 101 – Přeložka silnic I/9 a I/13
Podélné profily - díl 2
SO 102 – MÚK Svor
Podélné profily - díl 3
SO 103 – Obchvat obce Svor
SO 104 – Napojení obce Svor
SO 105 – Přeložka silnice III/26842
SO 106 – Polní cesta ke hřbitovu
SO 107 – Přeložka komunikace u Boberského potoka

Souřadnicový systém: JTSK Výškový systém: Bpv

ČESKÉ VYSOKÉ UČENÍ TECHNICKÉ V PRAZE
FAKULTA DOPRAVNÍ

Vypracoval Bc. Jan. Skočdopole	**Akademický rok** 2019/2020	**Typ práce** Diplomová práce
Vedoucí práce Ing. Tomáš Honc	**Ústav** K612 – Ústav dopravních systémů	**Měřítko** 1: 2 000/200
Název práce Přestavba křižovatky I/9 Svor		**Formát** 8x A4
Název přílohy Podélné profily – díl 3		**Číslo přílohy** 3.3