

## Seznam příloh:

- 6.1. Rozhledové poměry na okružních křižovatkách
- 6.2. rozhledové poměry na přídatných pruzích


Souřadnicový systém JTSK

Výškový systém Bpv


ČESKÉ VYSOKÉ UČENÍ TECHNICKÉ V PRAZE  
FAKULTA DOPRAVNÍ



<b>Vypracoval</b> Bc. Jan Skočdopole	<b>Akademický rok</b> 2019/2020	<b>Typ práce</b> Diplomová práce
<b>Vedoucí práce</b> Ing. Tomáš Honc	<b>Ústav</b> K612 – Ústav dopravních systémů	<b>Měřítko</b> –
<b>Název práce</b> Přestavba křižovatky I/9 Svor		<b>Formát</b> –
<b>Název přílohy</b> Rozhledy		<b>Číslo přílohy</b> 6.

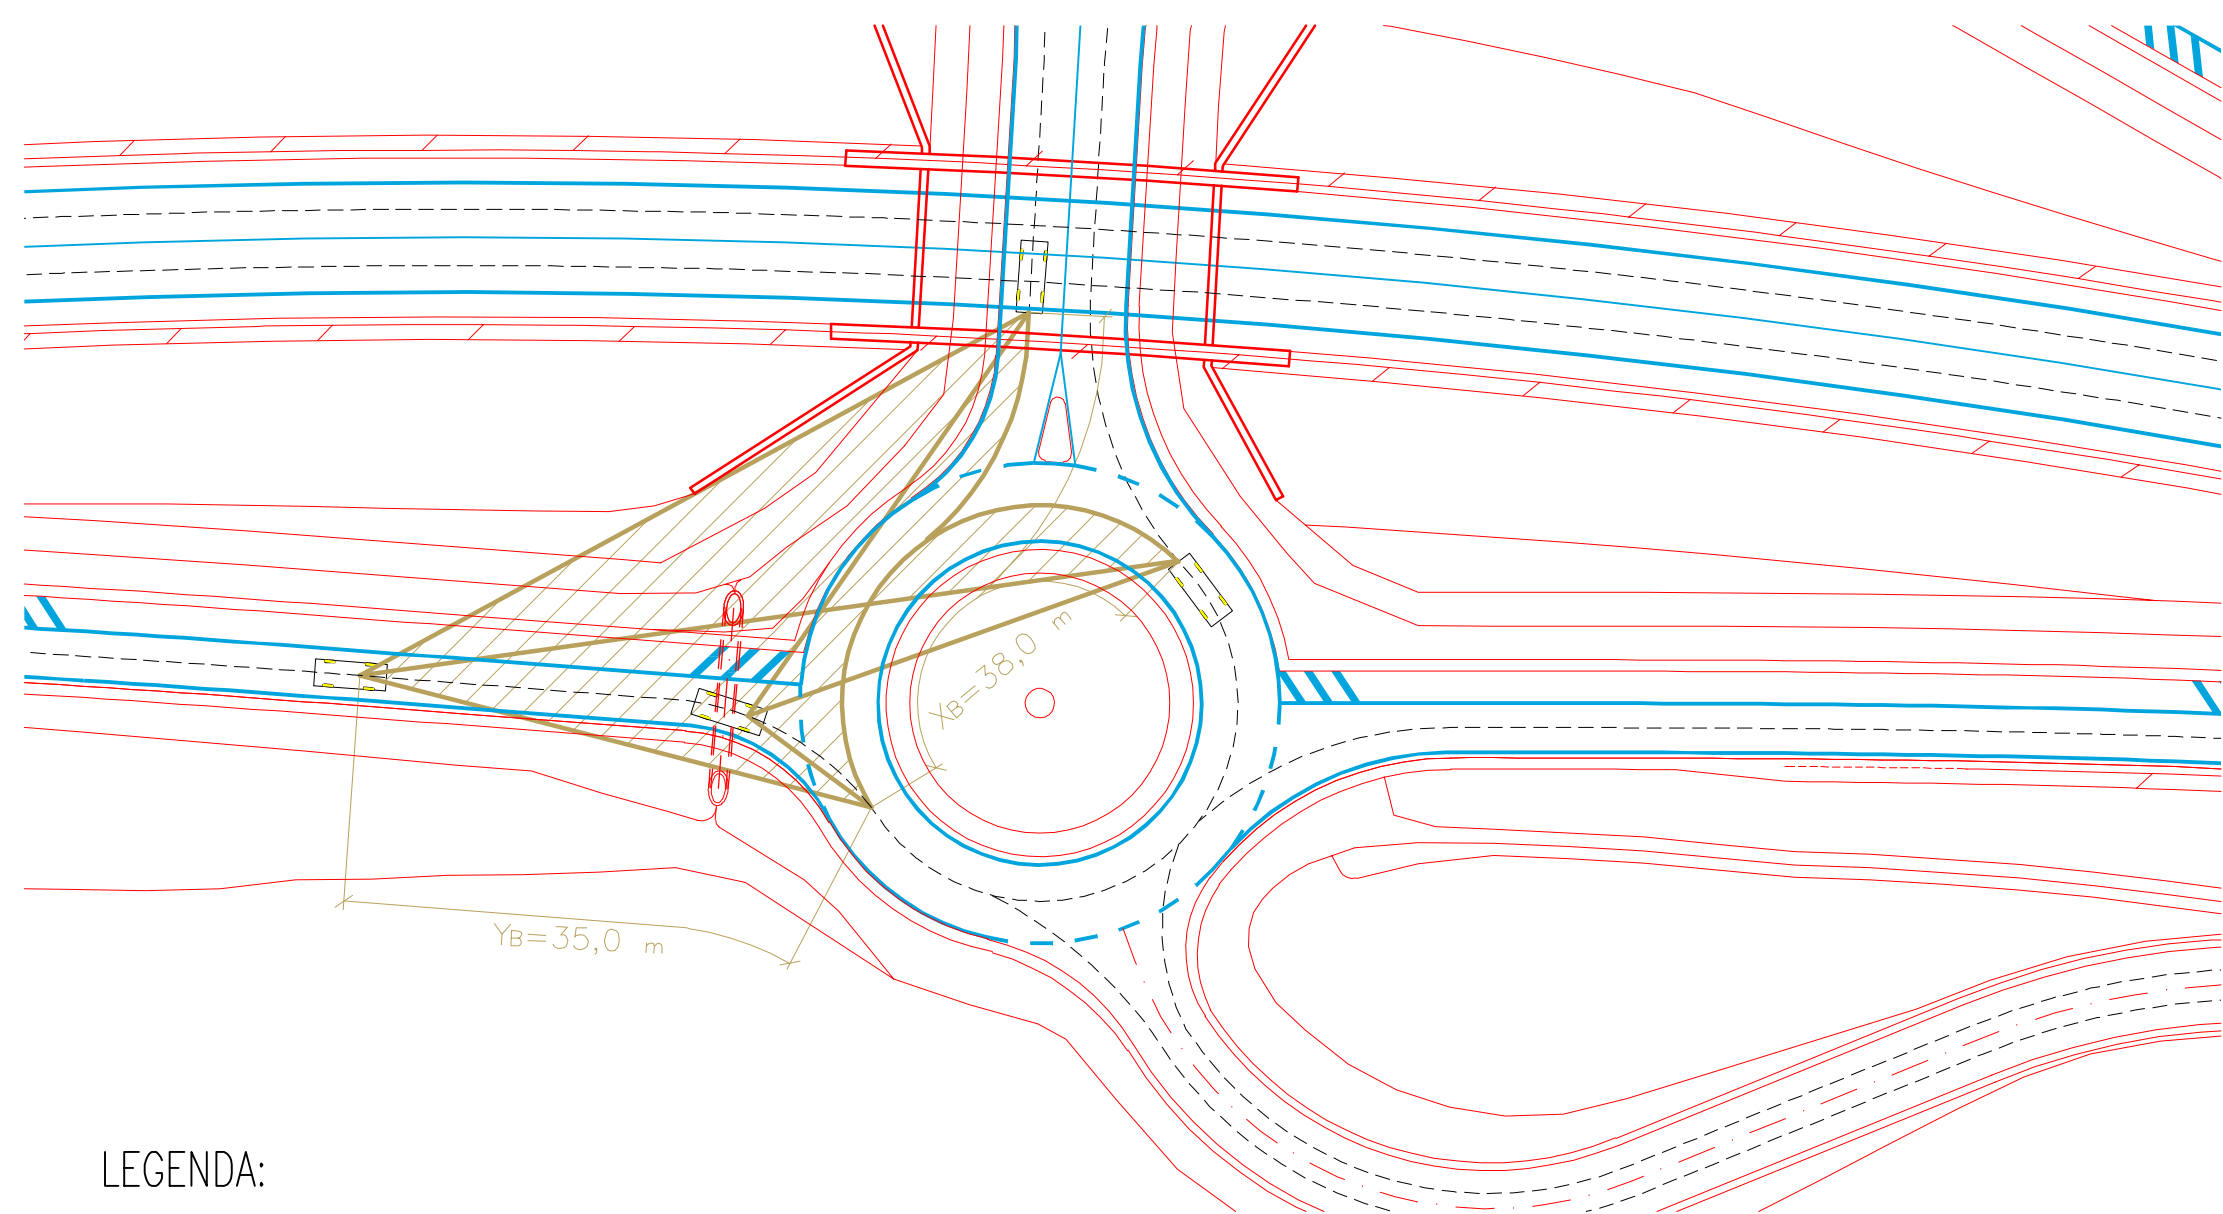

LEGENDA:

- TRAJEKTORIE VOZIDEL
-  REFERENČNÍ VOZIDLO
- PŘÍPOJOVACÍ A ODBOČOVACÍ PRUHY
- ROZHLEDY DO KŘIŽOVAKY
- ROZHLEDY PRO ZASTAVENÍ NA OK
- ROZHLEDY NA PŘÍDATNÝCH PRUZÍCH

Název práce:


Přestavba křižovatky I/9 Svor

Měřítko: 1:500


Název přílohy:

Rozhledové poměry na okružních křižovatkách – díl 1  
5.1.1



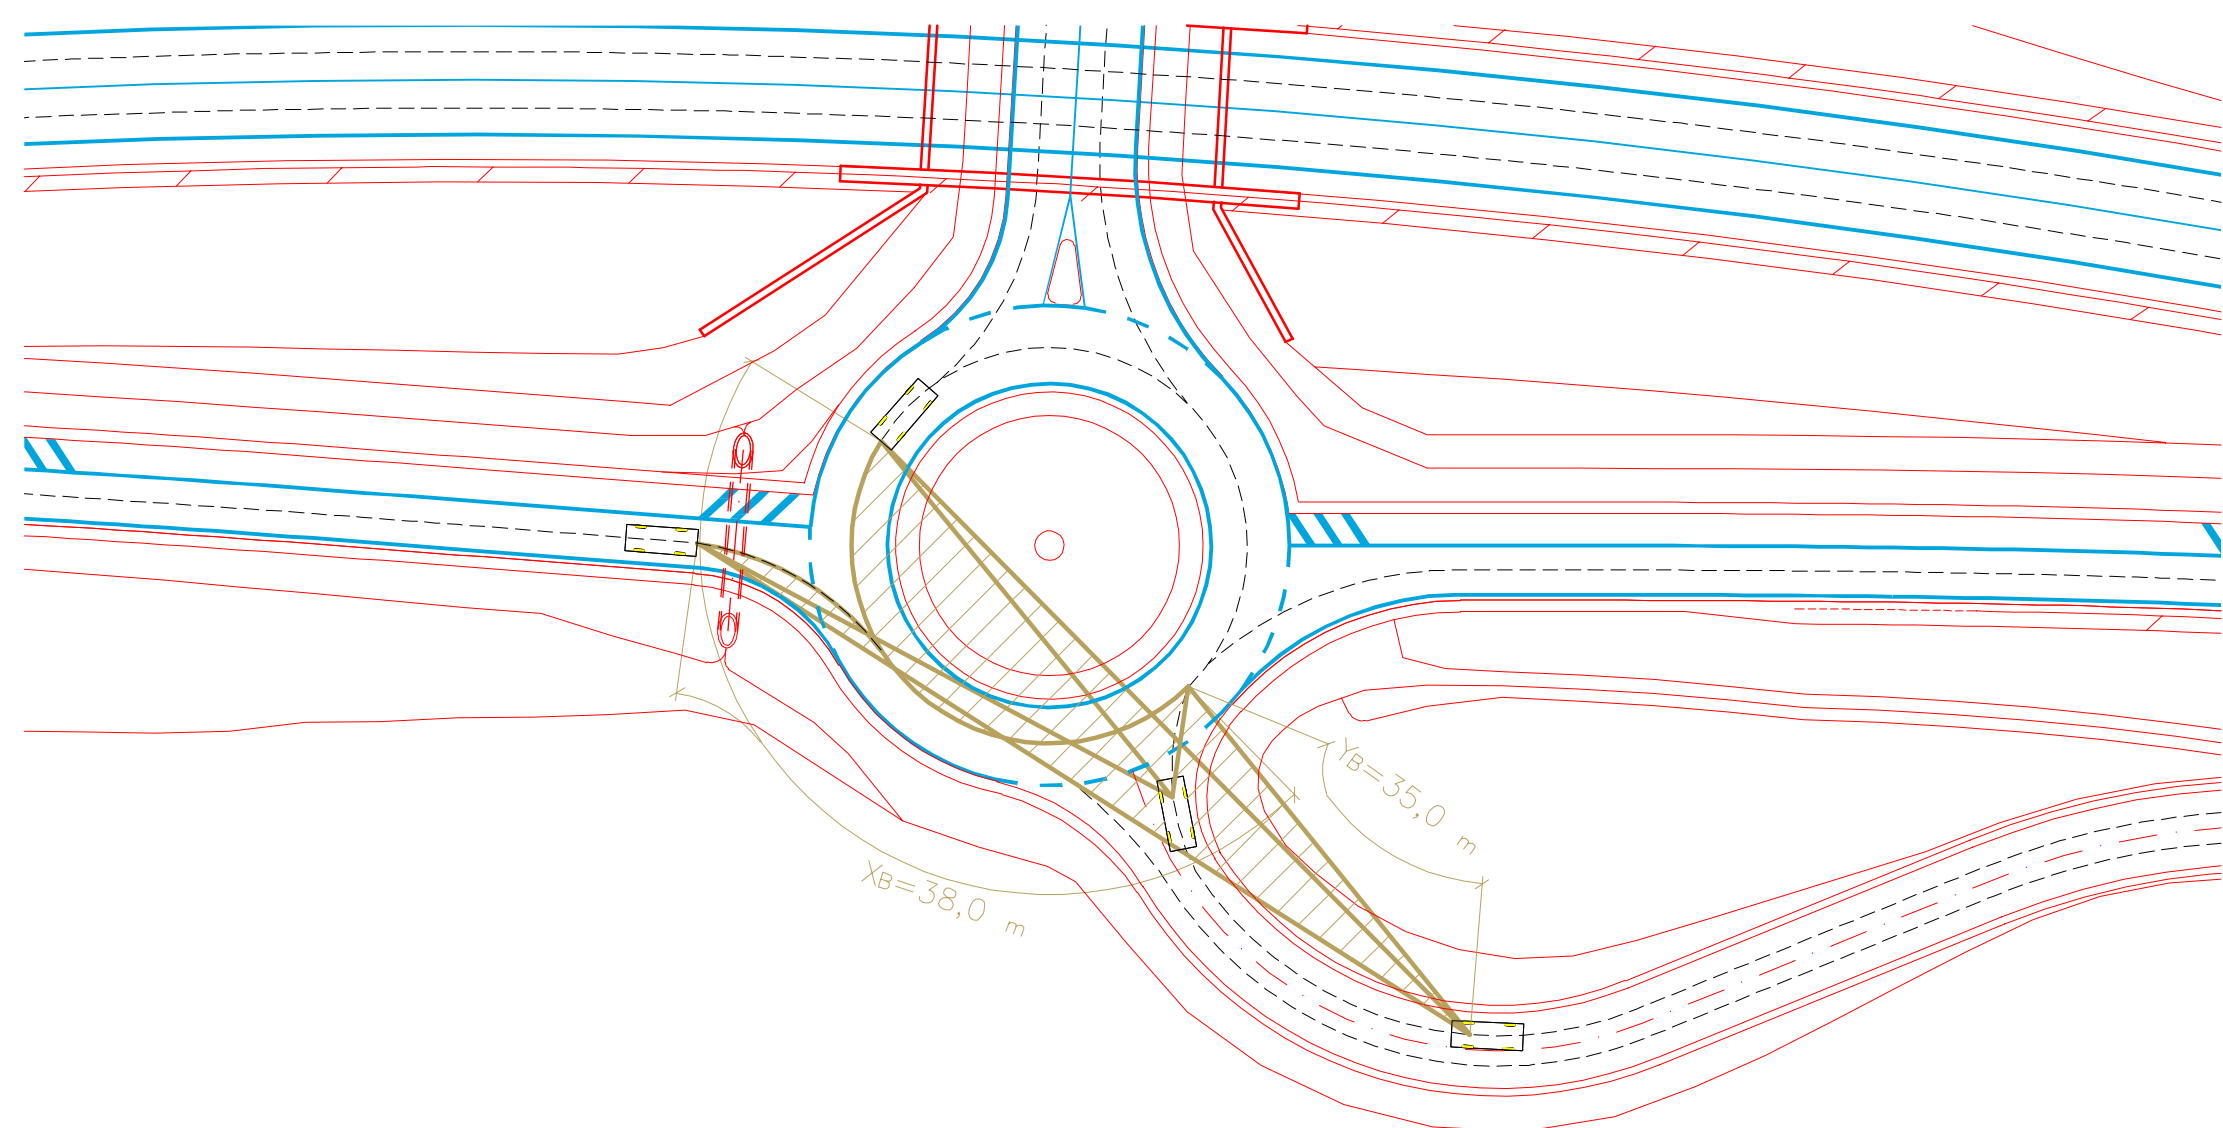

LEGENDA:

- TRAJEKTORIE VOZIDEL
-  REFERENČNÍ VOZIDLO
- PŘÍPOJOVACÍ A ODBOČOVACÍ PRUHY
- ROZHLEDY DO KŘIŽOVAKY
- ROZHLEDY PRO ZASTAVENÍ NA OK
- ROZHLEDY NA PŘÍDATNÝCH PRUZH

Název práce:


Přestavba křižovatky I/9 Svor

Měřítko: 1:500


Název přílohy:

Rozhledové poměry na okružních křižovatkách – díl 2  
5.1.2



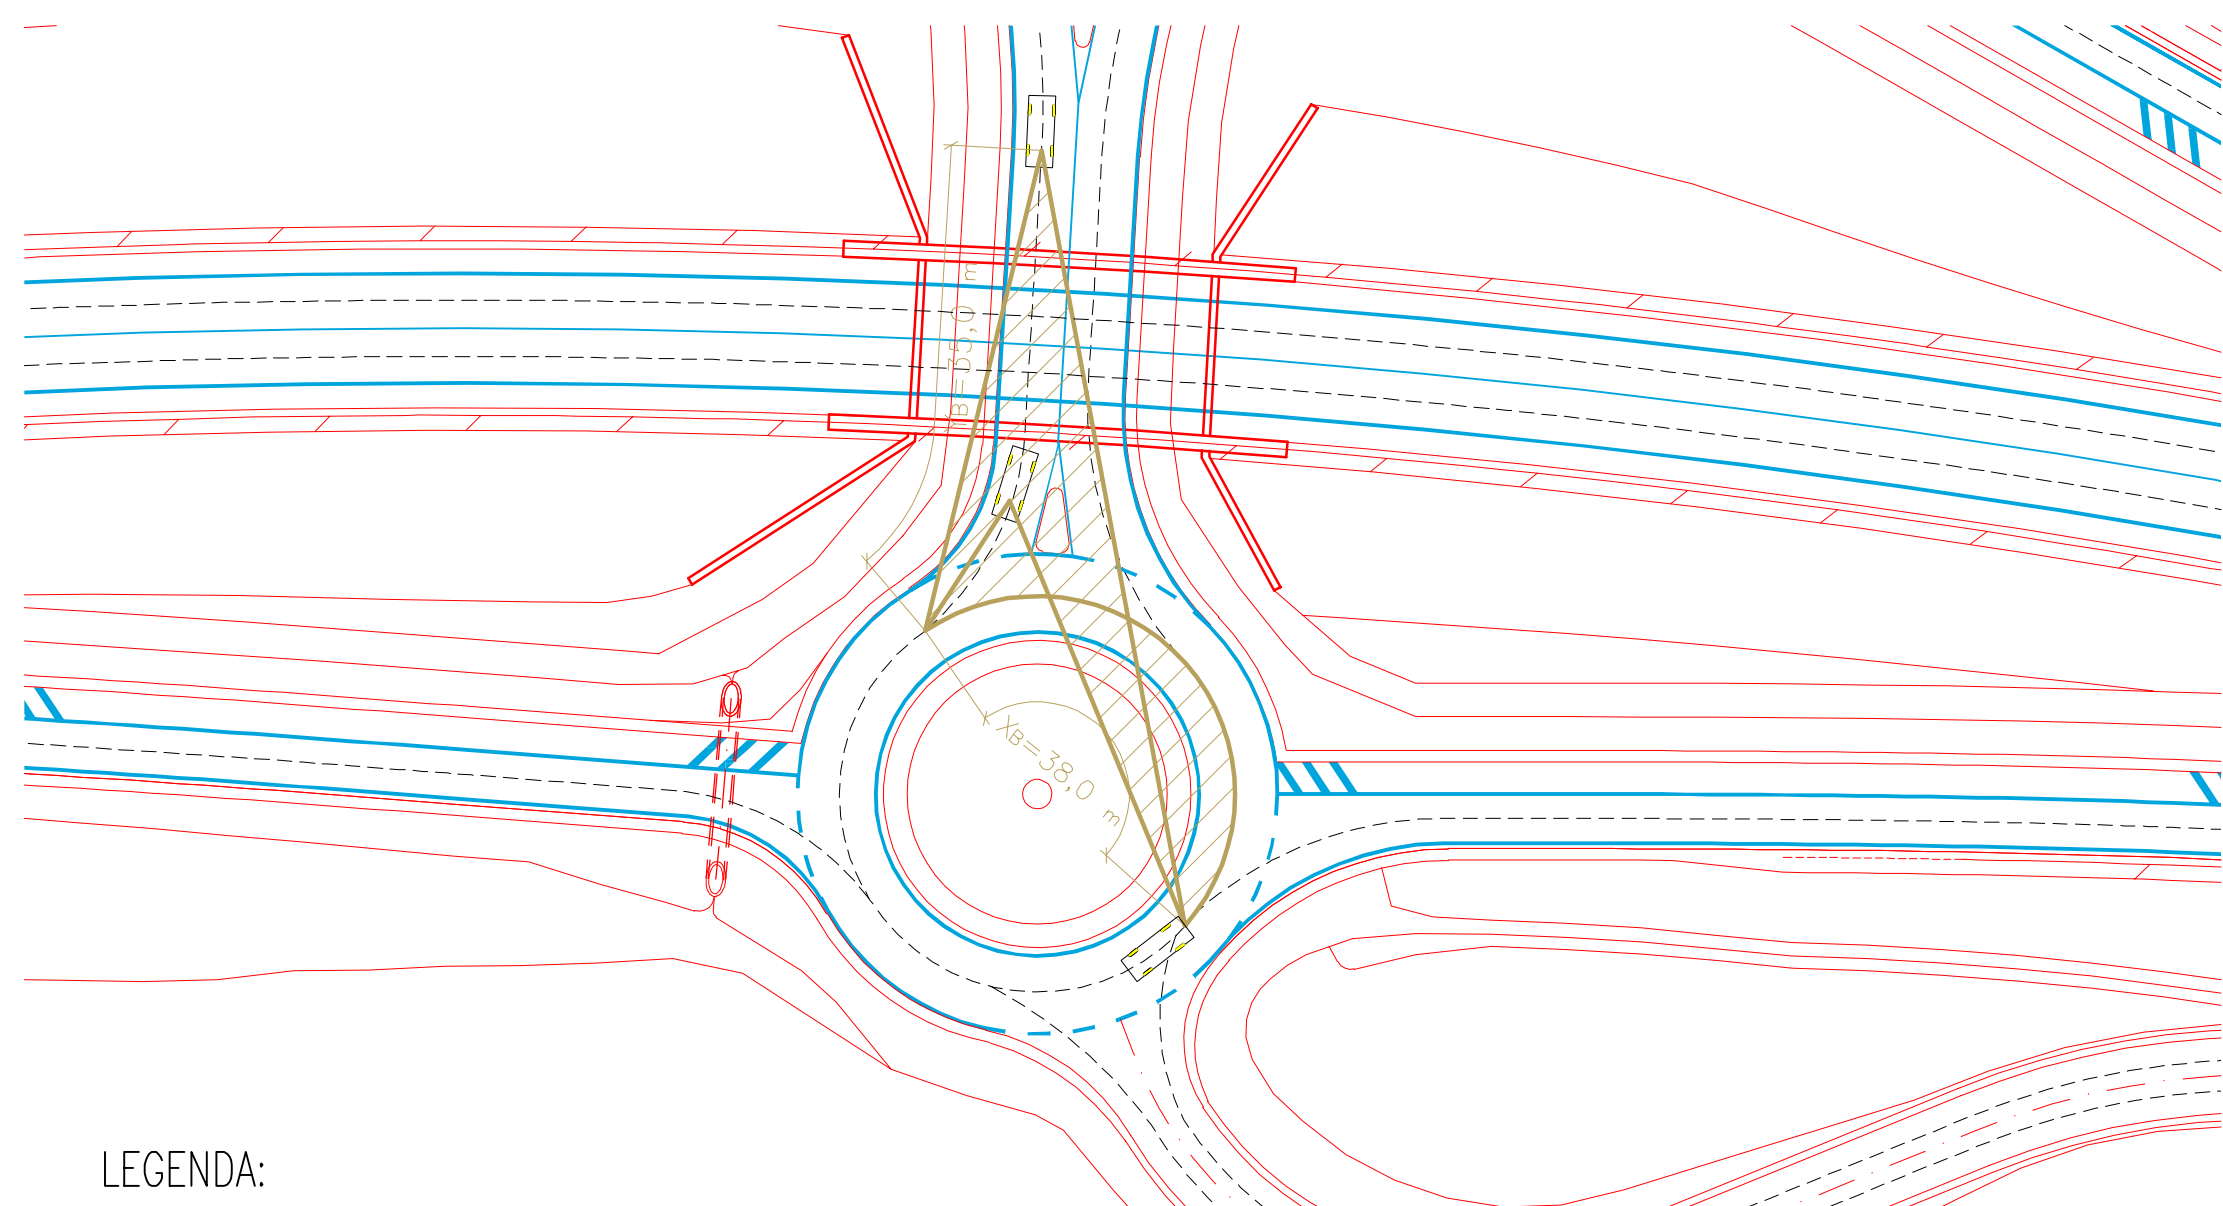

LEGENDA:

- TRAJEKTORIE VOZIDEL
-  REFERENČNÍ VOZIDLO
- PŘÍPOJOVACÍ A ODBOČOVACÍ PRUHY
- ROZHLEDY DO KŘÍŽOVAKY
- ROZHLEDY PRO ZASTAVENÍ NA OK
- ROZHLEDY NA PŘÍDATNÝCH PRUZÍCH

Název práce:


Přestavba křižovatky I/9 Svor

Měřítko: 1:500


Název přílohy:

Rozhledové poměry na okružních křižovatkách – díl 3  
5.1.3



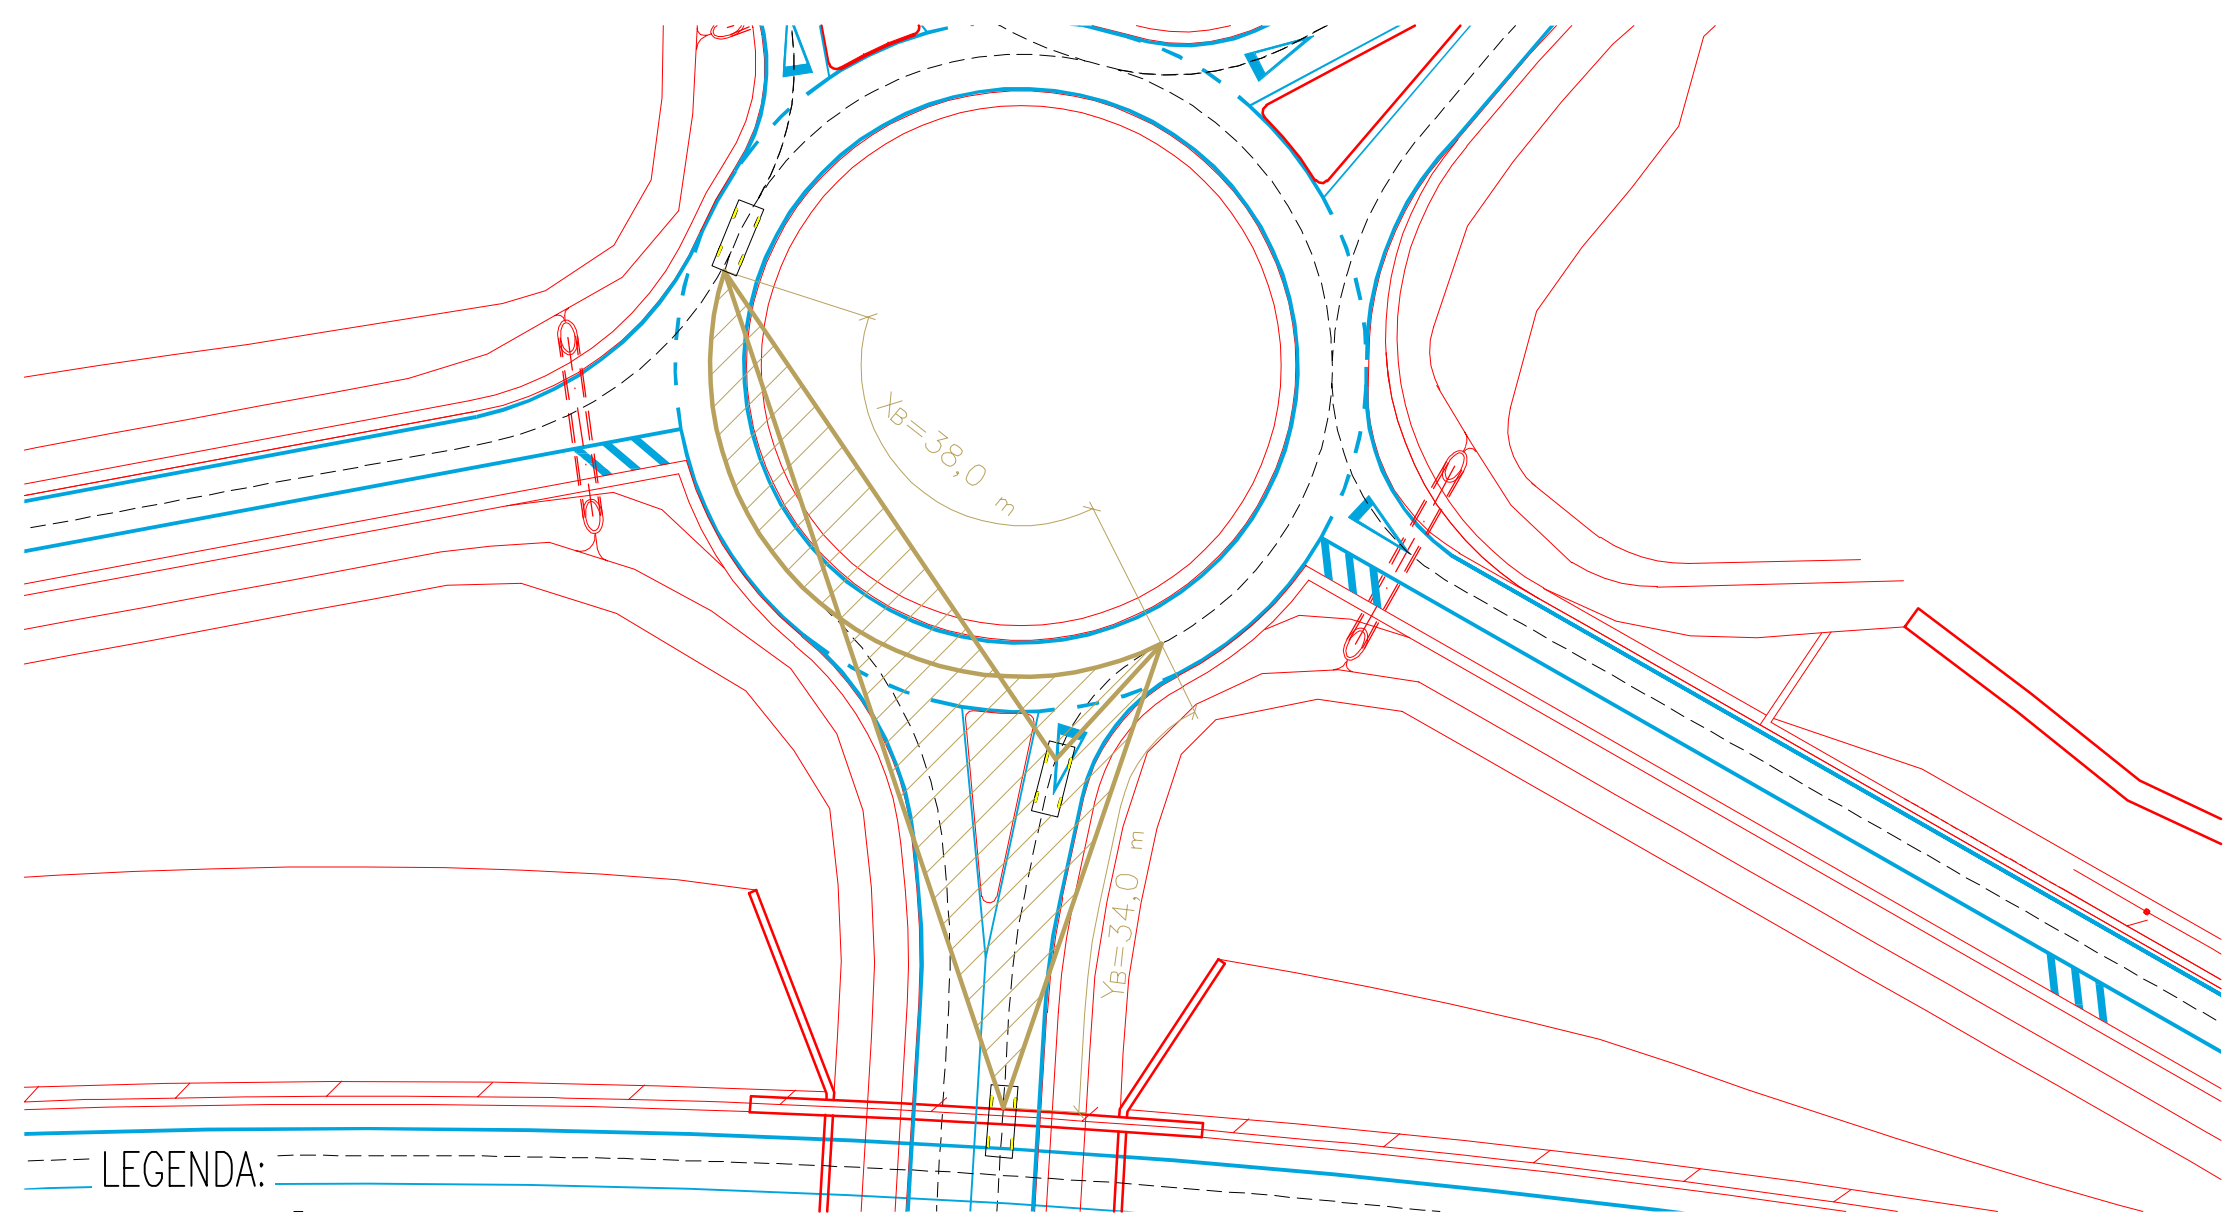

LEGENDA:

- TRAJEKTORIE VOZIDEL
-  REFERENČNÍ VOZIDLO
- PŘÍPOJOVACÍ A ODBOČOVACÍ PRUHY
- ROZHLEDY DO KŘÍŽOVAKY
- ROZHLEDY PRO ZASTAVENÍ NA OK
- ROZHLEDY NA PŘÍDATNÝCH PRUZÍCH

Název práce:


Přestavba křižovatky I/9 Svor

Měřítko: 1:500






Název přílohy:

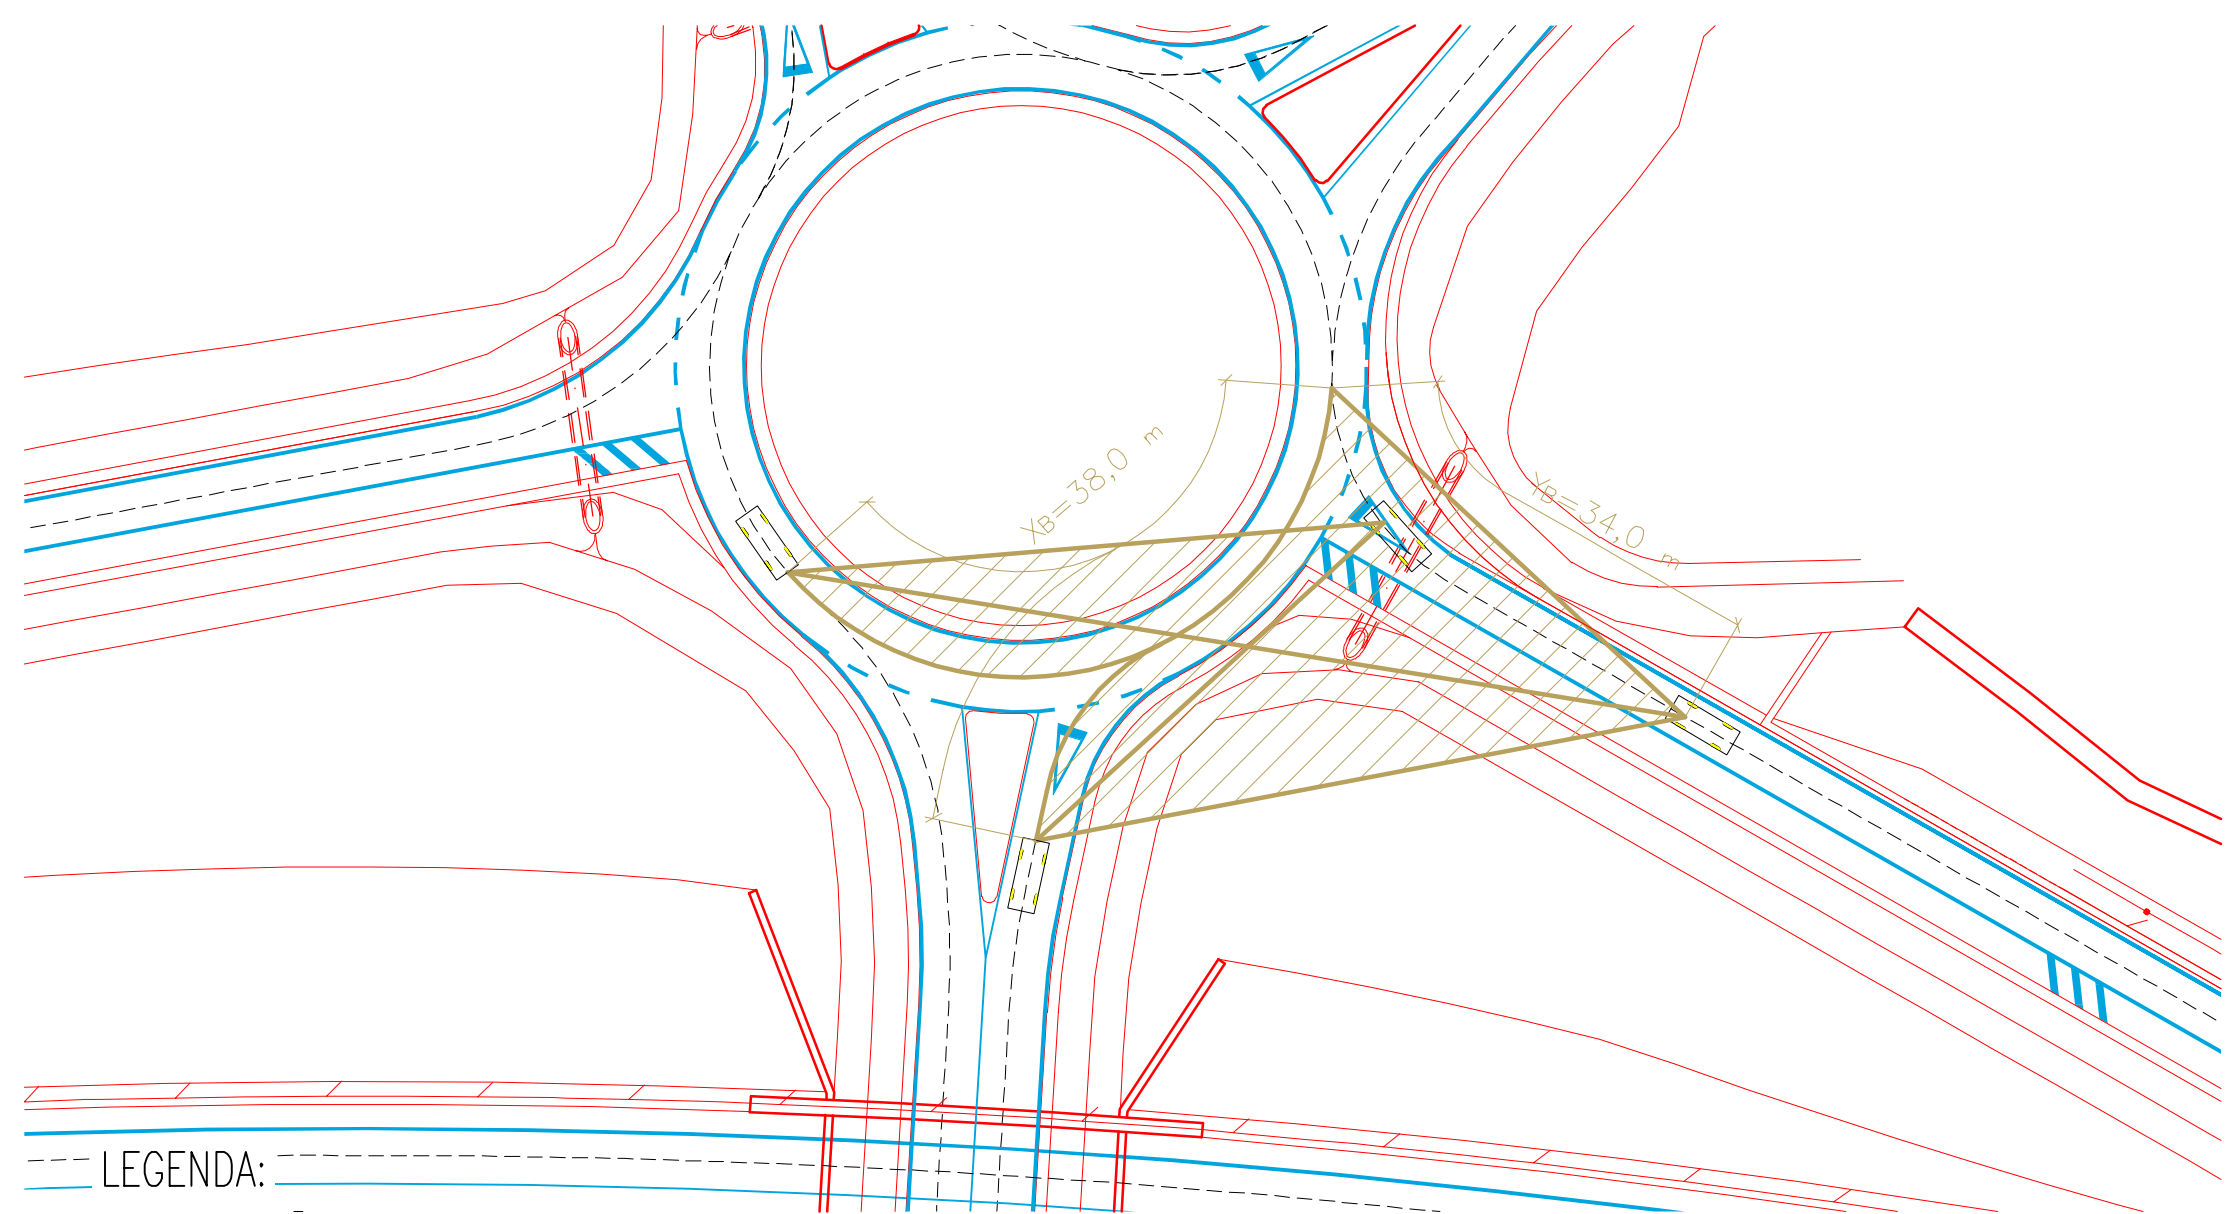Rozhledové poměry na okružních křižovatkách – díl 4  
5.1.4





LEGENDA:

- TRAJEKTORIE VOZIDEL
-  REFERENČNÍ VOZIDLO
-  PŘÍPOJOVACÍ A ODBOČOVACÍ PRUHY
-  ROZHLEDY DO KŘIŽOVAKY
-  ROZHLEDY PRO ZASTAVENÍ NA OK
-  ROZHLEDY NA PŘÍDATNÝCH PRUZÍCH

Název práce:


Přestavba křižovatky I/9 Svor

Měřítko: 1:500


Název přílohy:

Rozhledové poměry na okružních křižovatkách – díl 5  
5.1.5



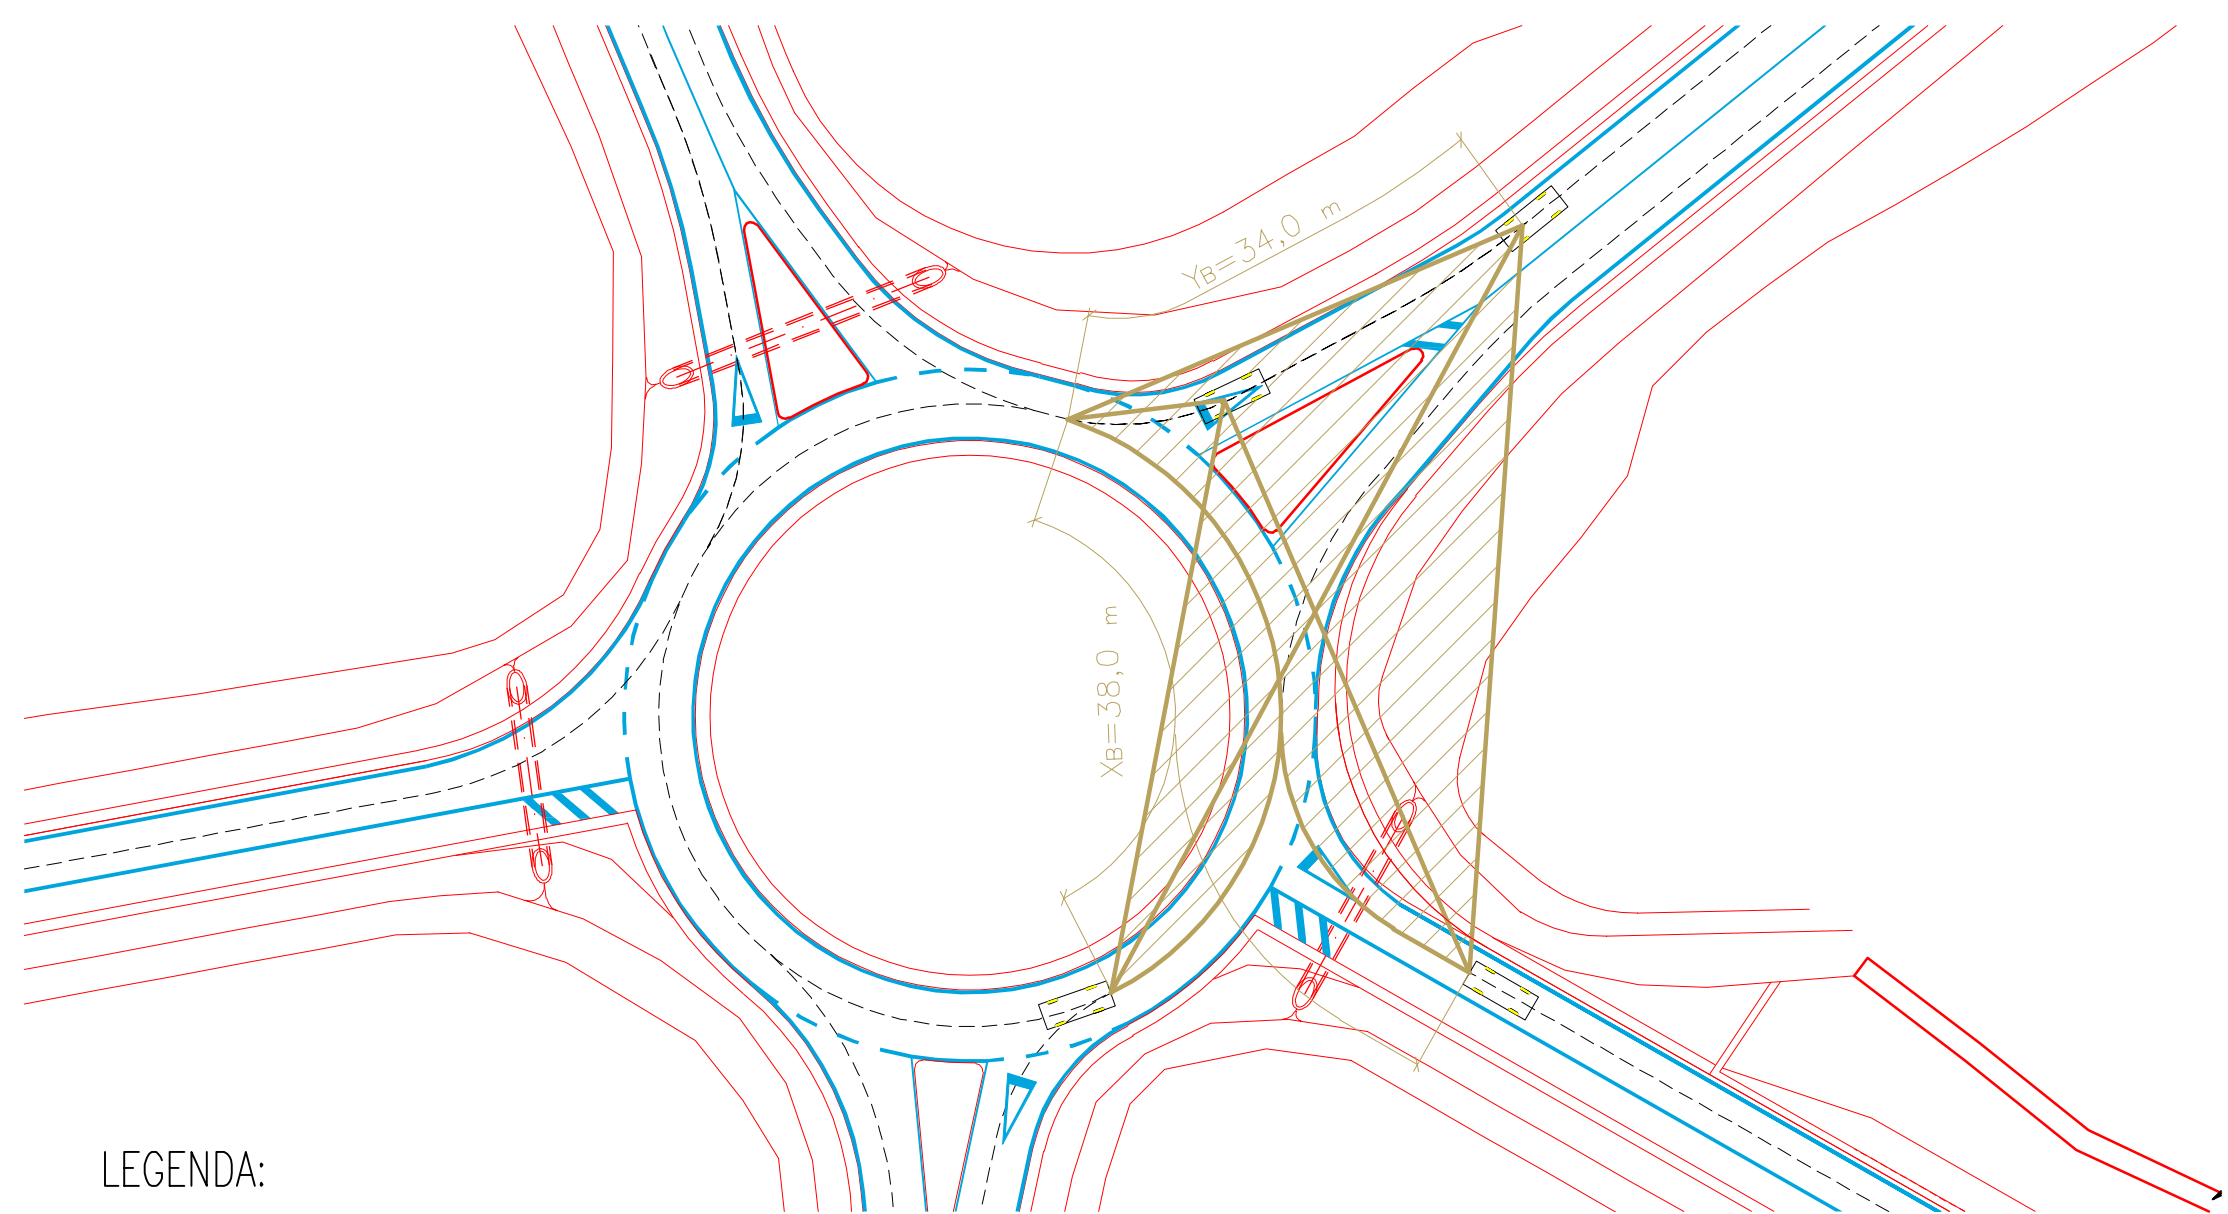

LEGENDA:

- TRAJEKTORIE VOZIDEL
-  REFERENČNÍ VOZIDLO
- PŘÍPOJOVACÍ A ODBOČOVACÍ PRUHY
- ROZHLEDY DO KŘIŽOVAKY
- ROZHLEDY PRO ZASTAVENÍ NA OK
- ROZHLEDY NA PŘÍDATNÝCH PRUZÍCH

Název práce:


Přestavba křižovatky I/9 Svor

Měřítko: 1:500






Název přílohy:

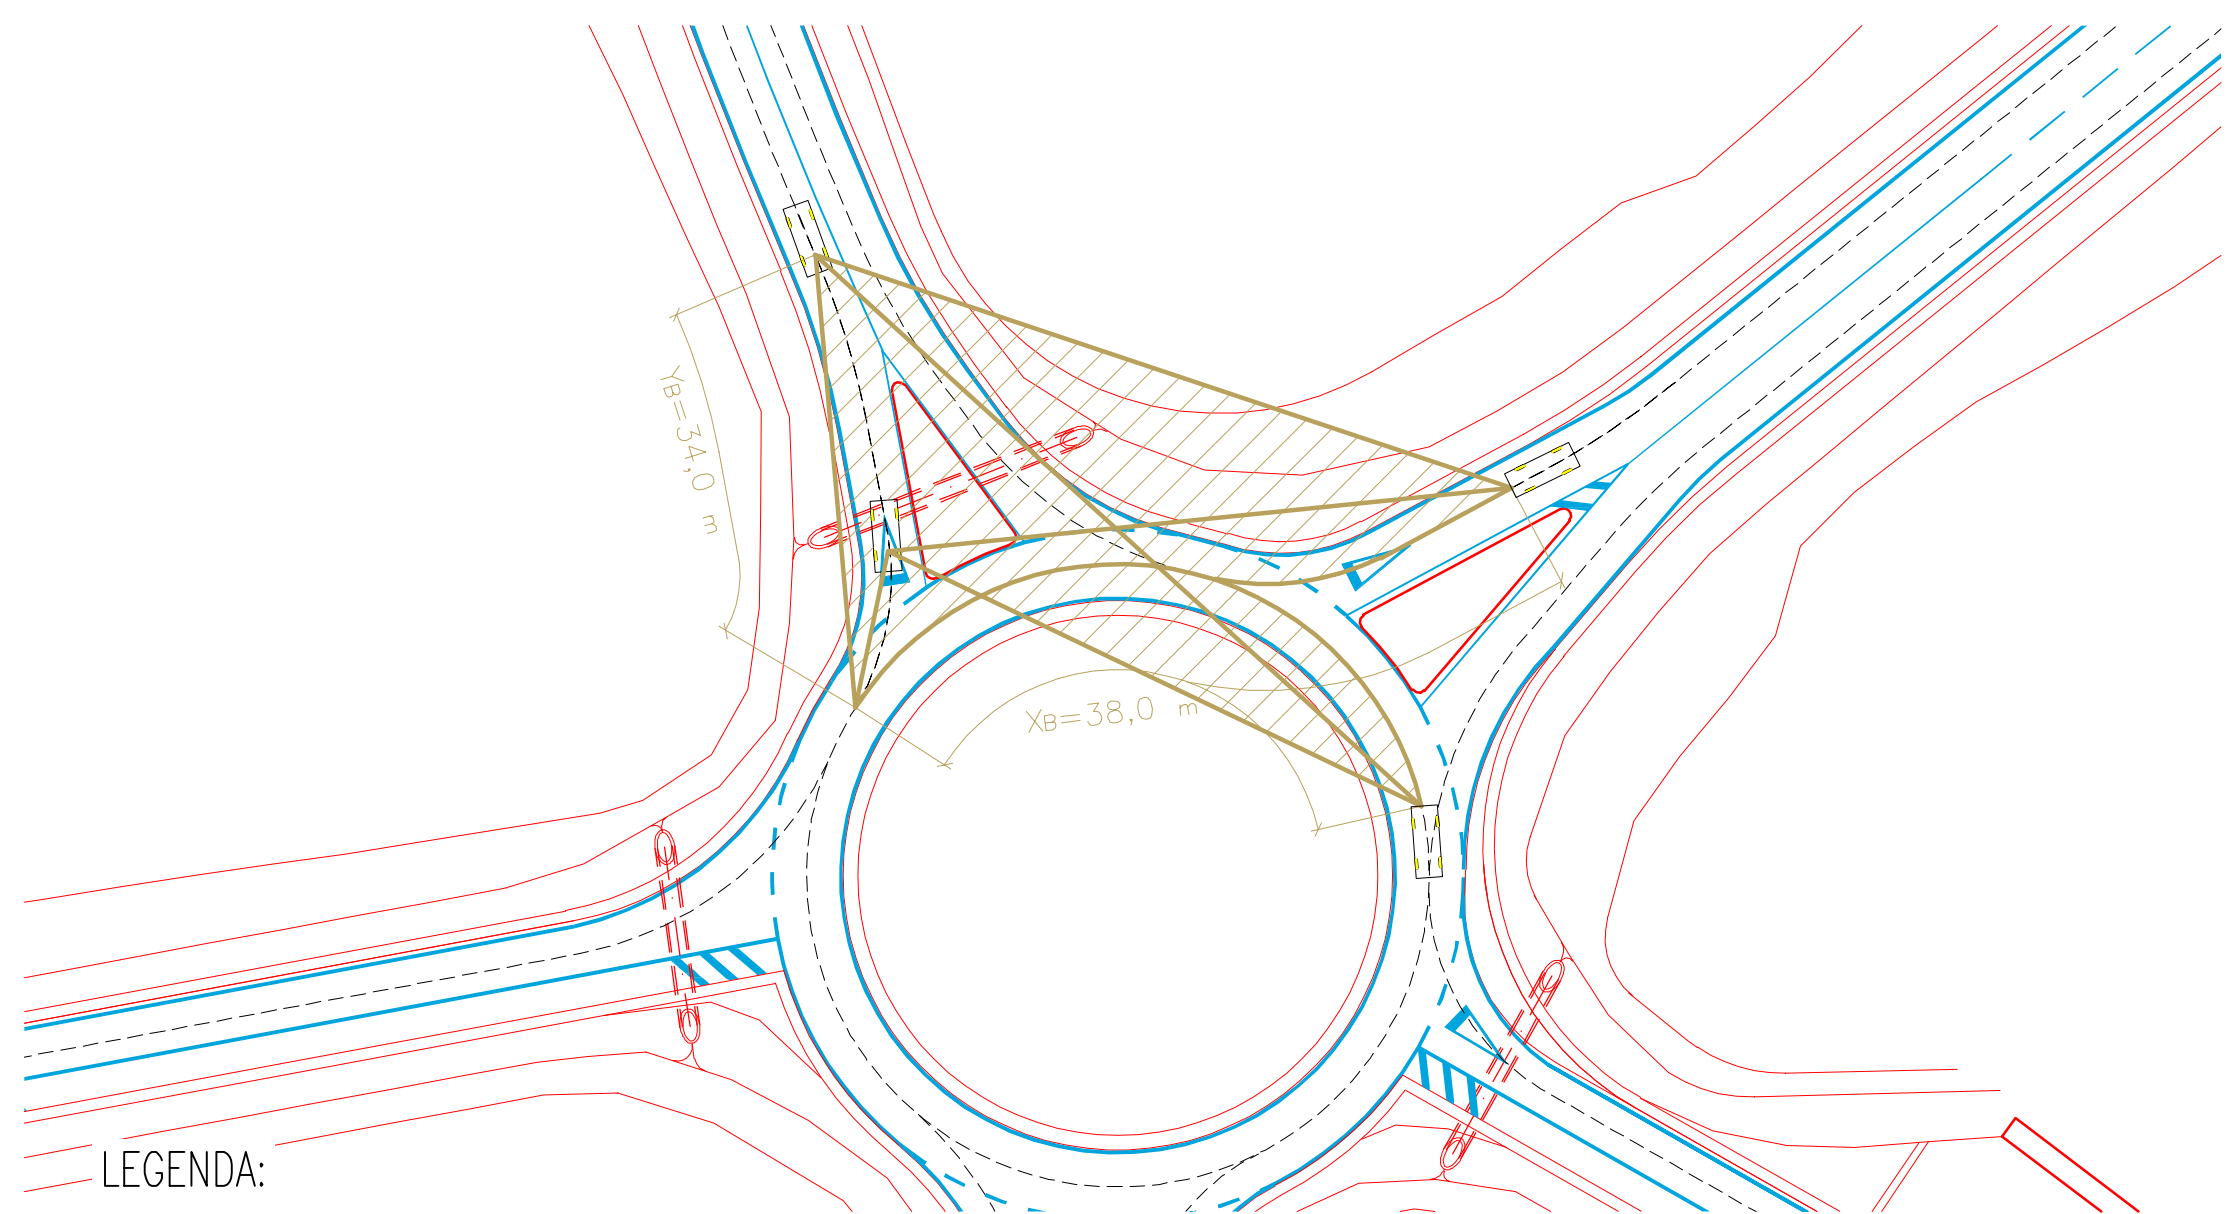Rozhledové poměry na okružních křižovatkách – díl 6  
5.1.6





LEGENDA:

- TRAJEKTORIE VOZIDEL
-  REFERENČNÍ VOZIDLO
-  PŘÍPOJOVACÍ A ODBOČOVACÍ PRUHY
-  ROZHLEDY DO KŘIŽOVAKY
-  ROZHLEDY PRO ZASTAVENÍ NA OK
-  ROZHLEDY NA PŘÍDATNÝCH PRUZÍCH

Název práce:

Přestavba křižovatky I/9 Svor


Měřítko: 1:500

Název přílohy:


Rozhledové poměry na okružních křižovatkách – díl 7  
5.1.7





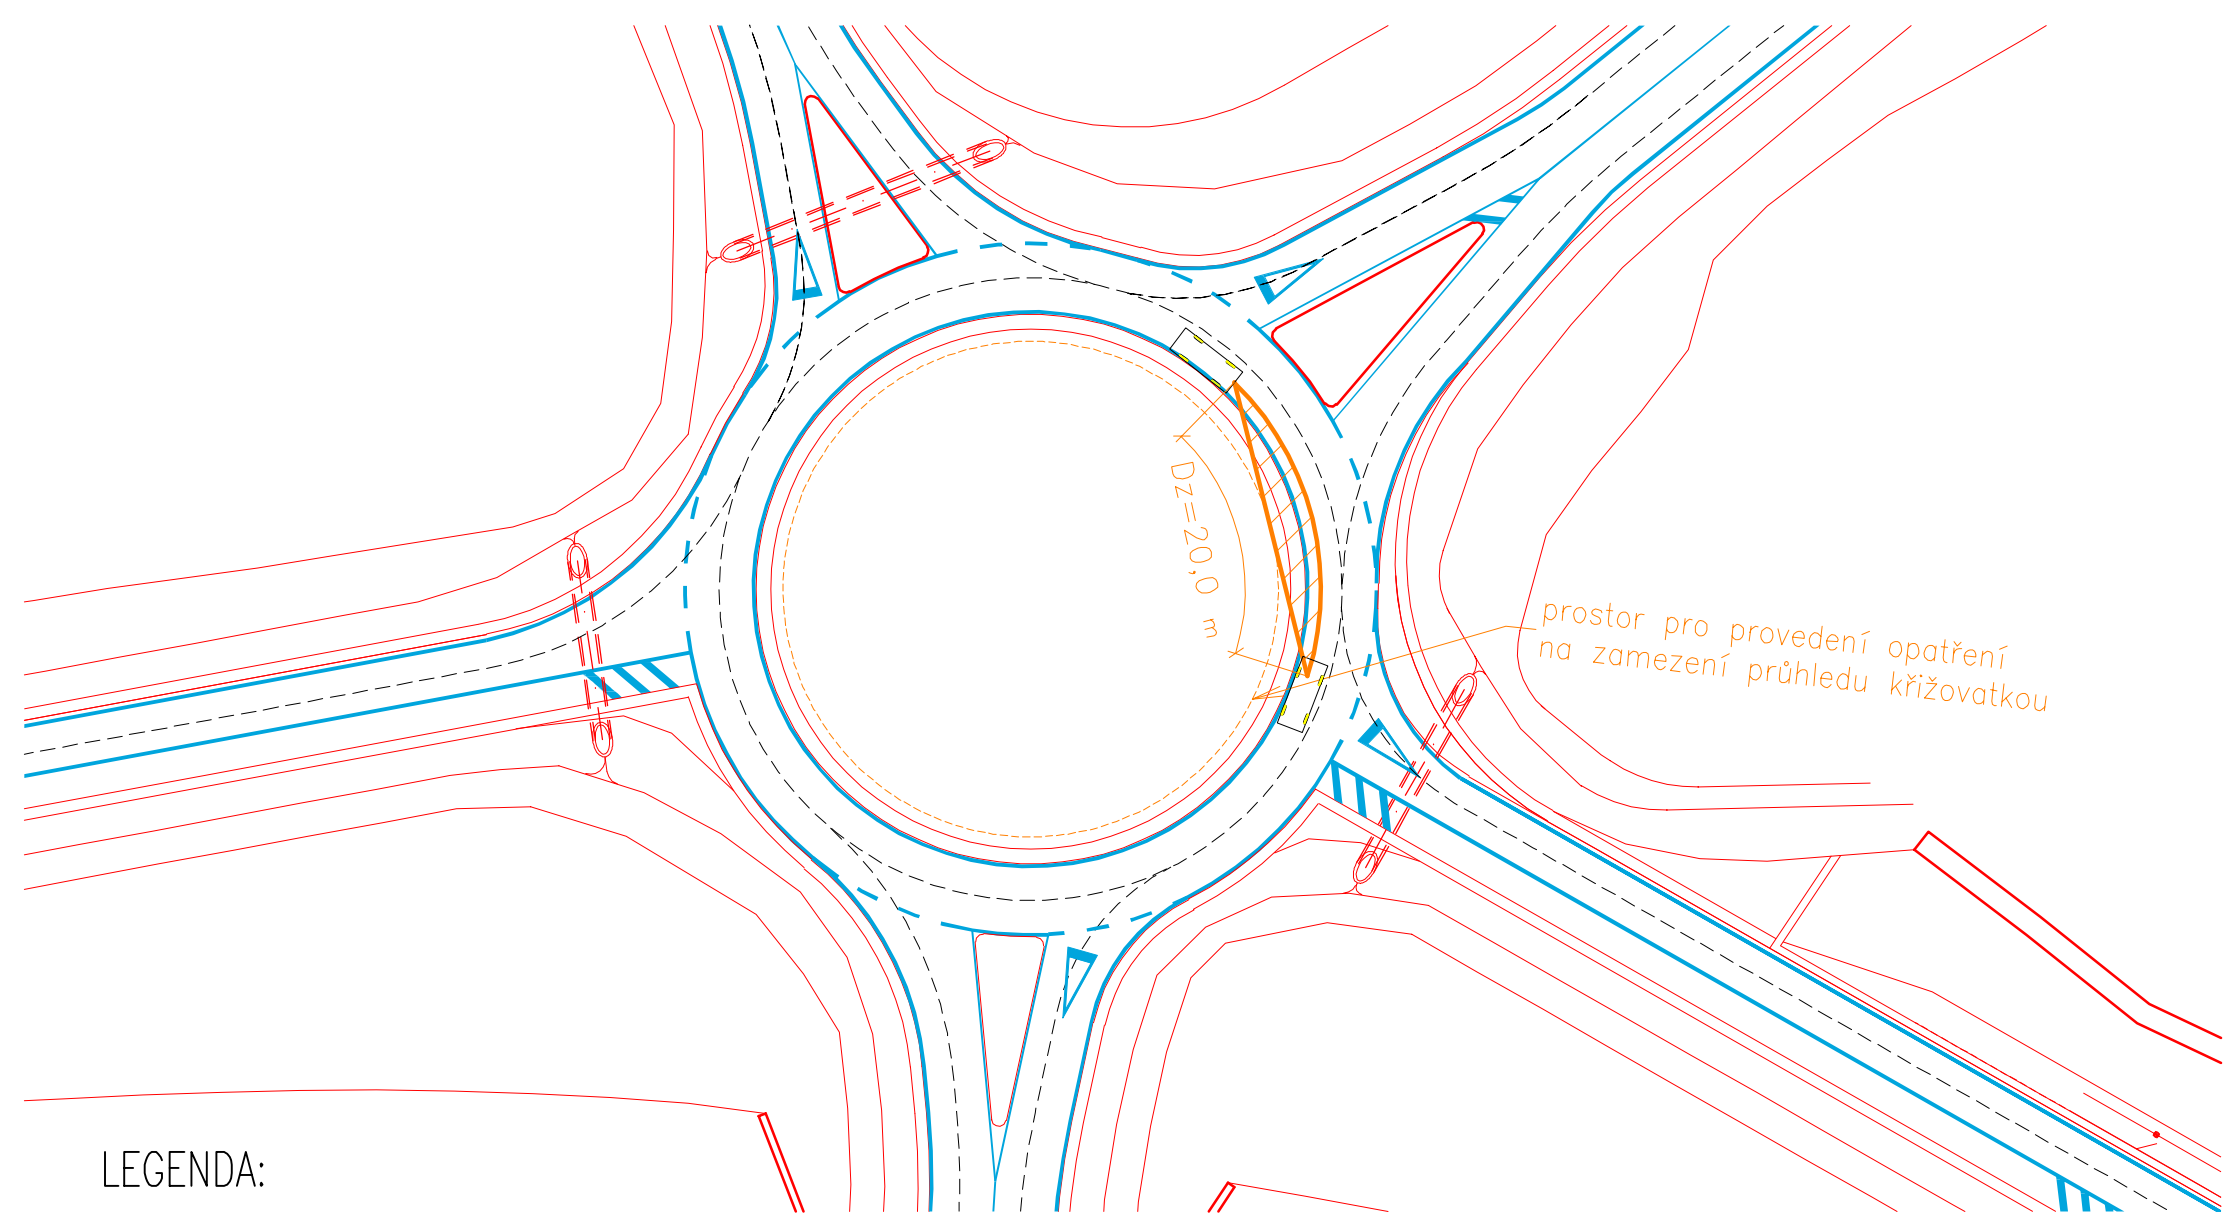

LEGENDA:

- TRAJEKTORIE VOZIDEL
-  REFERENČNÍ VOZIDLO
- PŘÍPOJOVACÍ A ODBOČOVACÍ PRUHY
- ROZHLEDY DO KŘIŽOVAKY
- ROZHLEDY PRO ZASTAVENÍ NA OK
- ROZHLEDY NA PŘÍDATNÝCH PRUZÍCH

Název práce:


Přestavba křižovatky I/9 Svor

Měřítko: 1:500


Název přílohy:

Rozhledové poměry na okružních křižovatkách – díl 8  
5.1.8



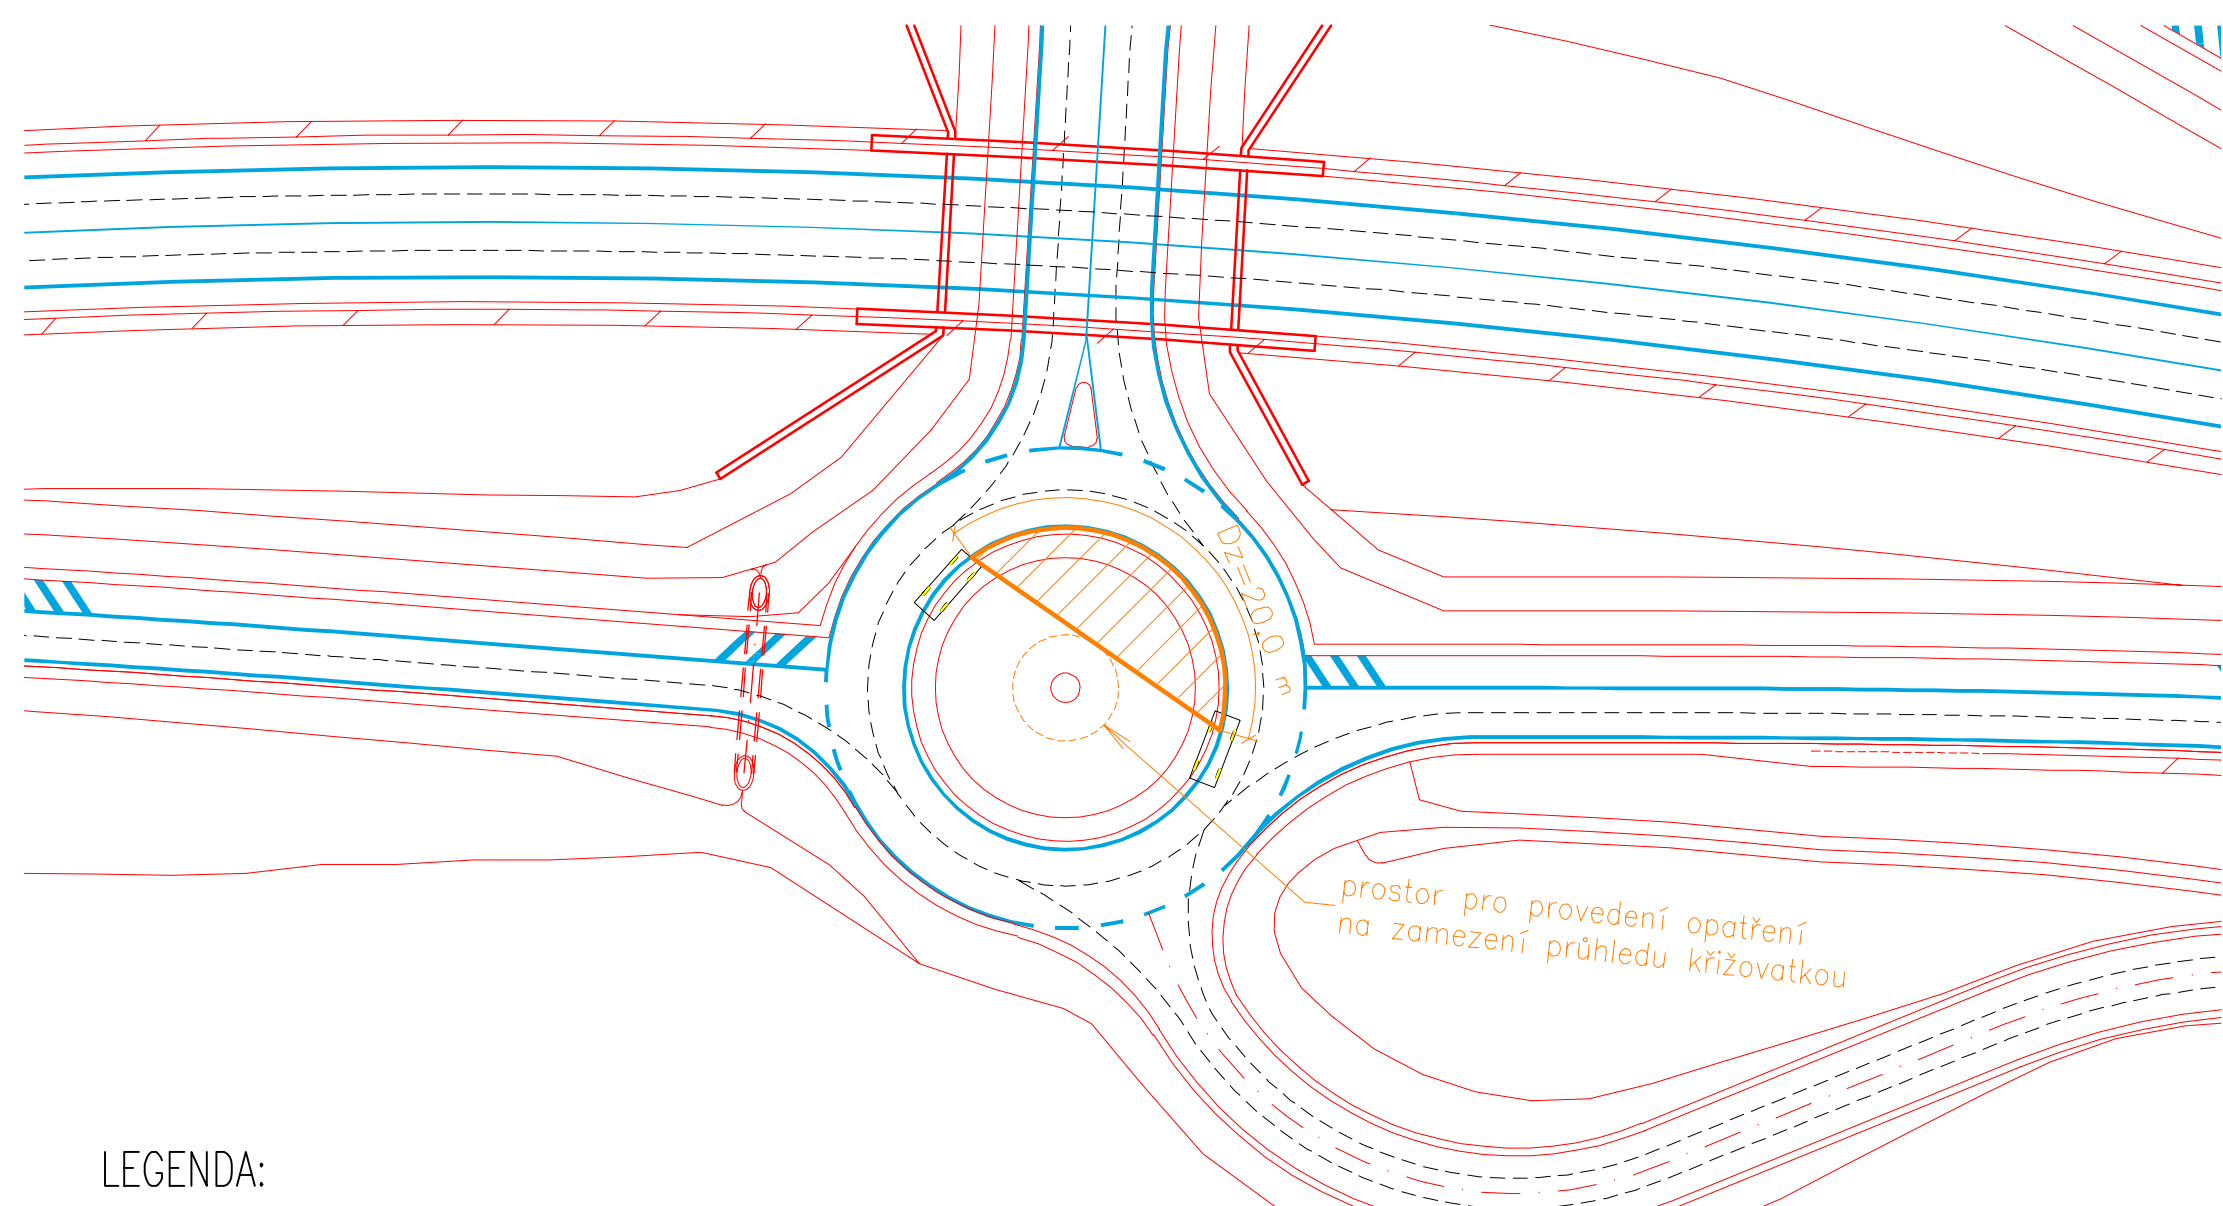

LEGENDA:

- TRAJEKTORIE VOZIDEL
-  REFERENČNÍ VOZIDLO
- PŘÍPOJOVACÍ A ODBOČOVACÍ PRUHY
- ROZHLEDY DO KŘIŽOVAKY
- ROZHLEDY PRO ZASTAVENÍ NA OK
- ROZHLEDY NA PŘÍDATNÝCH PRUZÍCH

Název práce:


Přestavba křižovatky I/9 Svor

Měřítko: 1:500


Název přílohy:

Rozhledové poměry na okružních křižovatkách – díl 9  
5.1.9



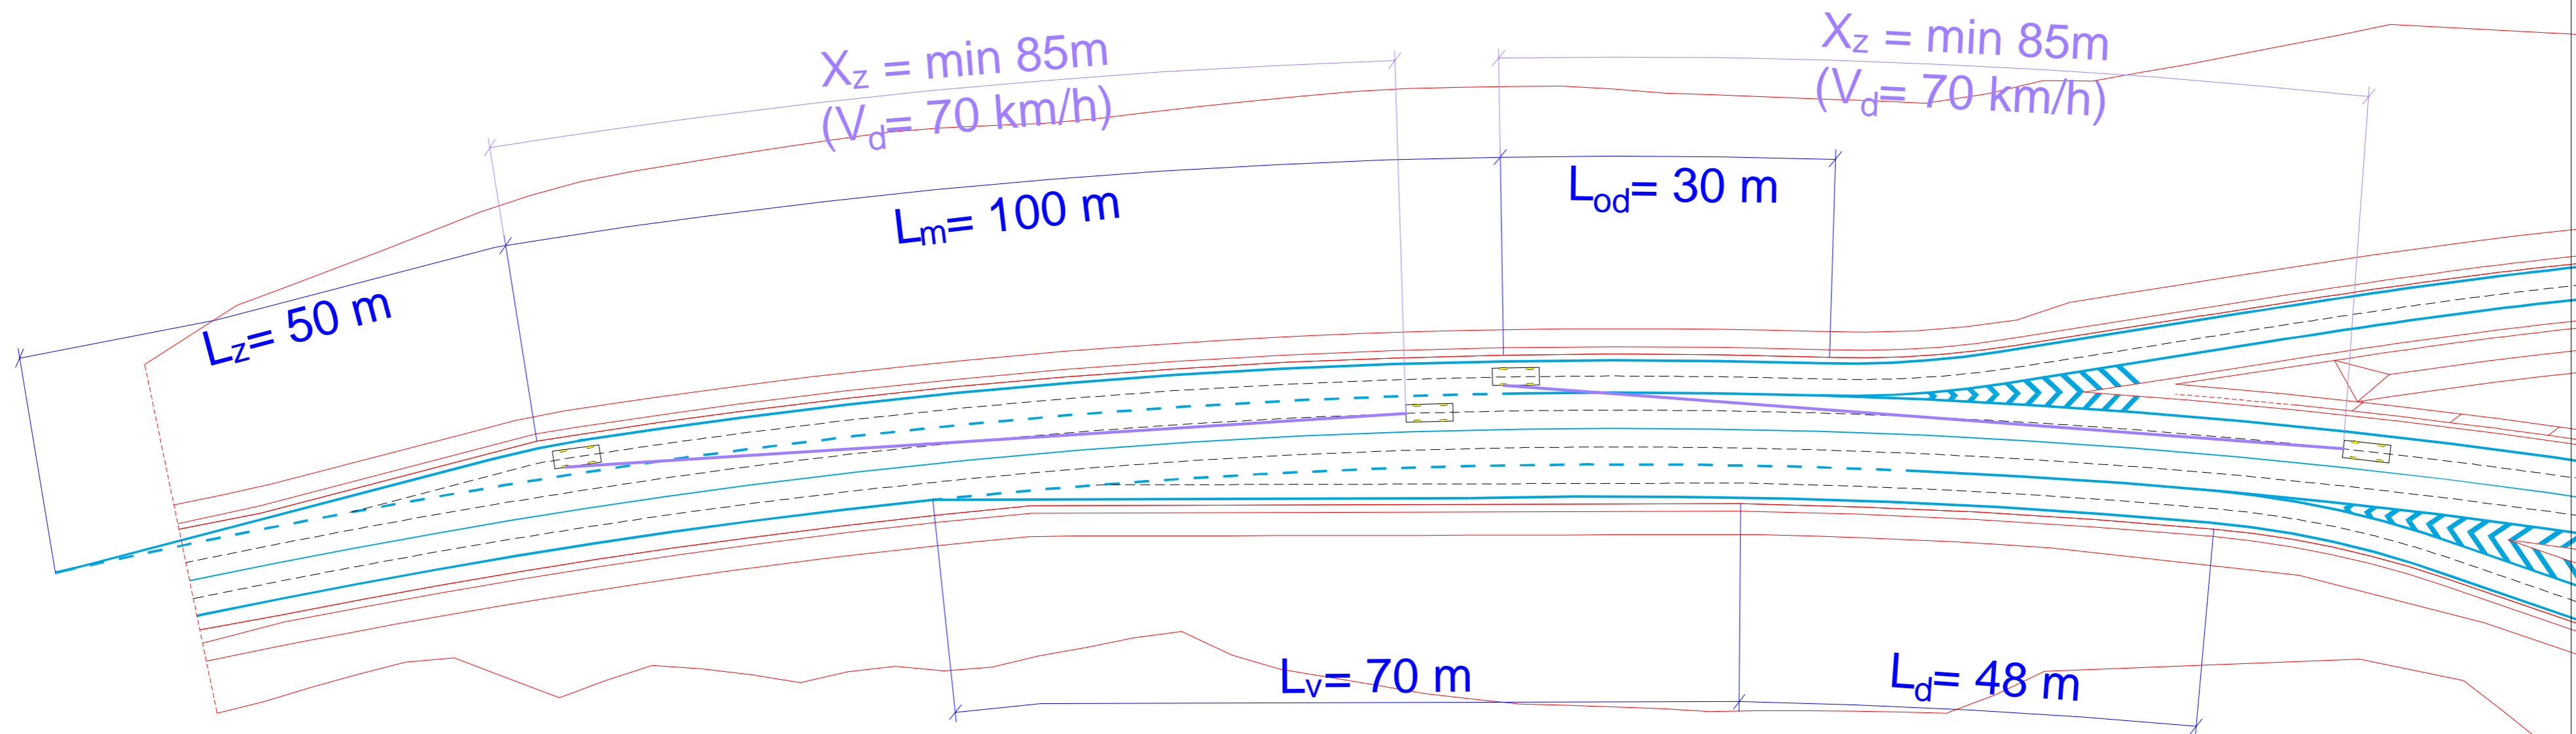

LEGENDA:

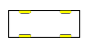- TRAJEKTORIE VOZIDEL
-  REFERENČNÍ VOZIDLO
- PŘÍPOJOVACÍ A ODBOČOVACÍ PRUHY
- ROZHLEDY DO KŘIŽOVAKY
- ROZHLEDY PRO ZASTAVENÍ NA OK
- ROZHLEDY NA PŘÍDATNÝCH PRUŽÍCH

Název práce:


Přestavba křižovatky I/9 Svor

Měřítko: 1:500







Název přílohy:

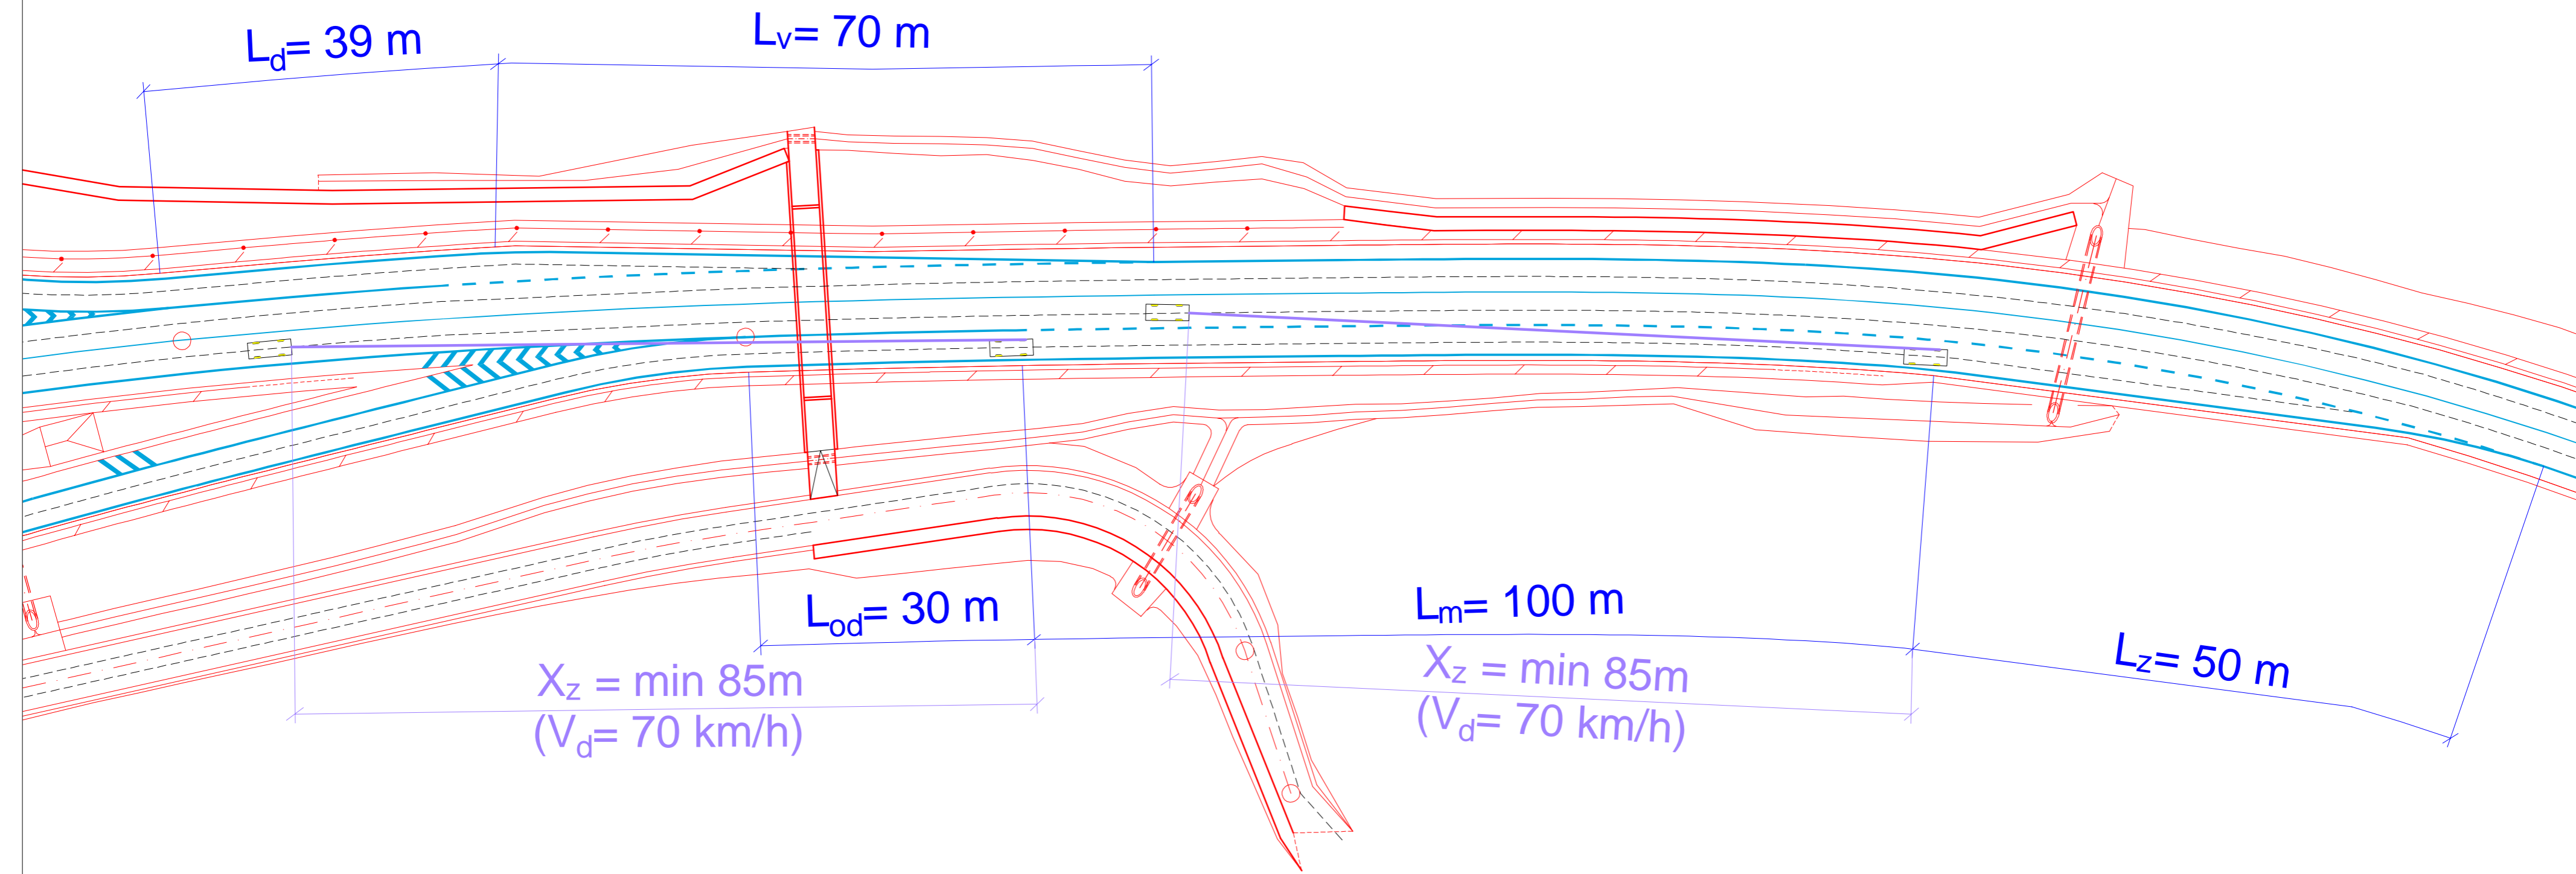Rozhledové poměry na přídatných pružích – díl 1  
5.2.1



 

LEGENDA:

-  TRAJEKTORIE VOZIDEL
-  REFERENČNÍ VOZIDLO
-  PŘÍPOJOVACÍ A ODBOČOVACÍ PRUHY
-  ROZHLEDY DO KŘIŽOVAKY
-  ROZHLEDY PRO ZASTAVENÍ NA OK
-  ROZHLEDY NA PŘÍDATNÝCH PRUŽÍCH

Název práce:  
**Přestavba křižovatky I/9 Svor**

Měřítko: 1:500

Název přílohy:  
**Rozhledové poměry na přídatných pružích – díl 2**  
**5.2.2**

