


Situace

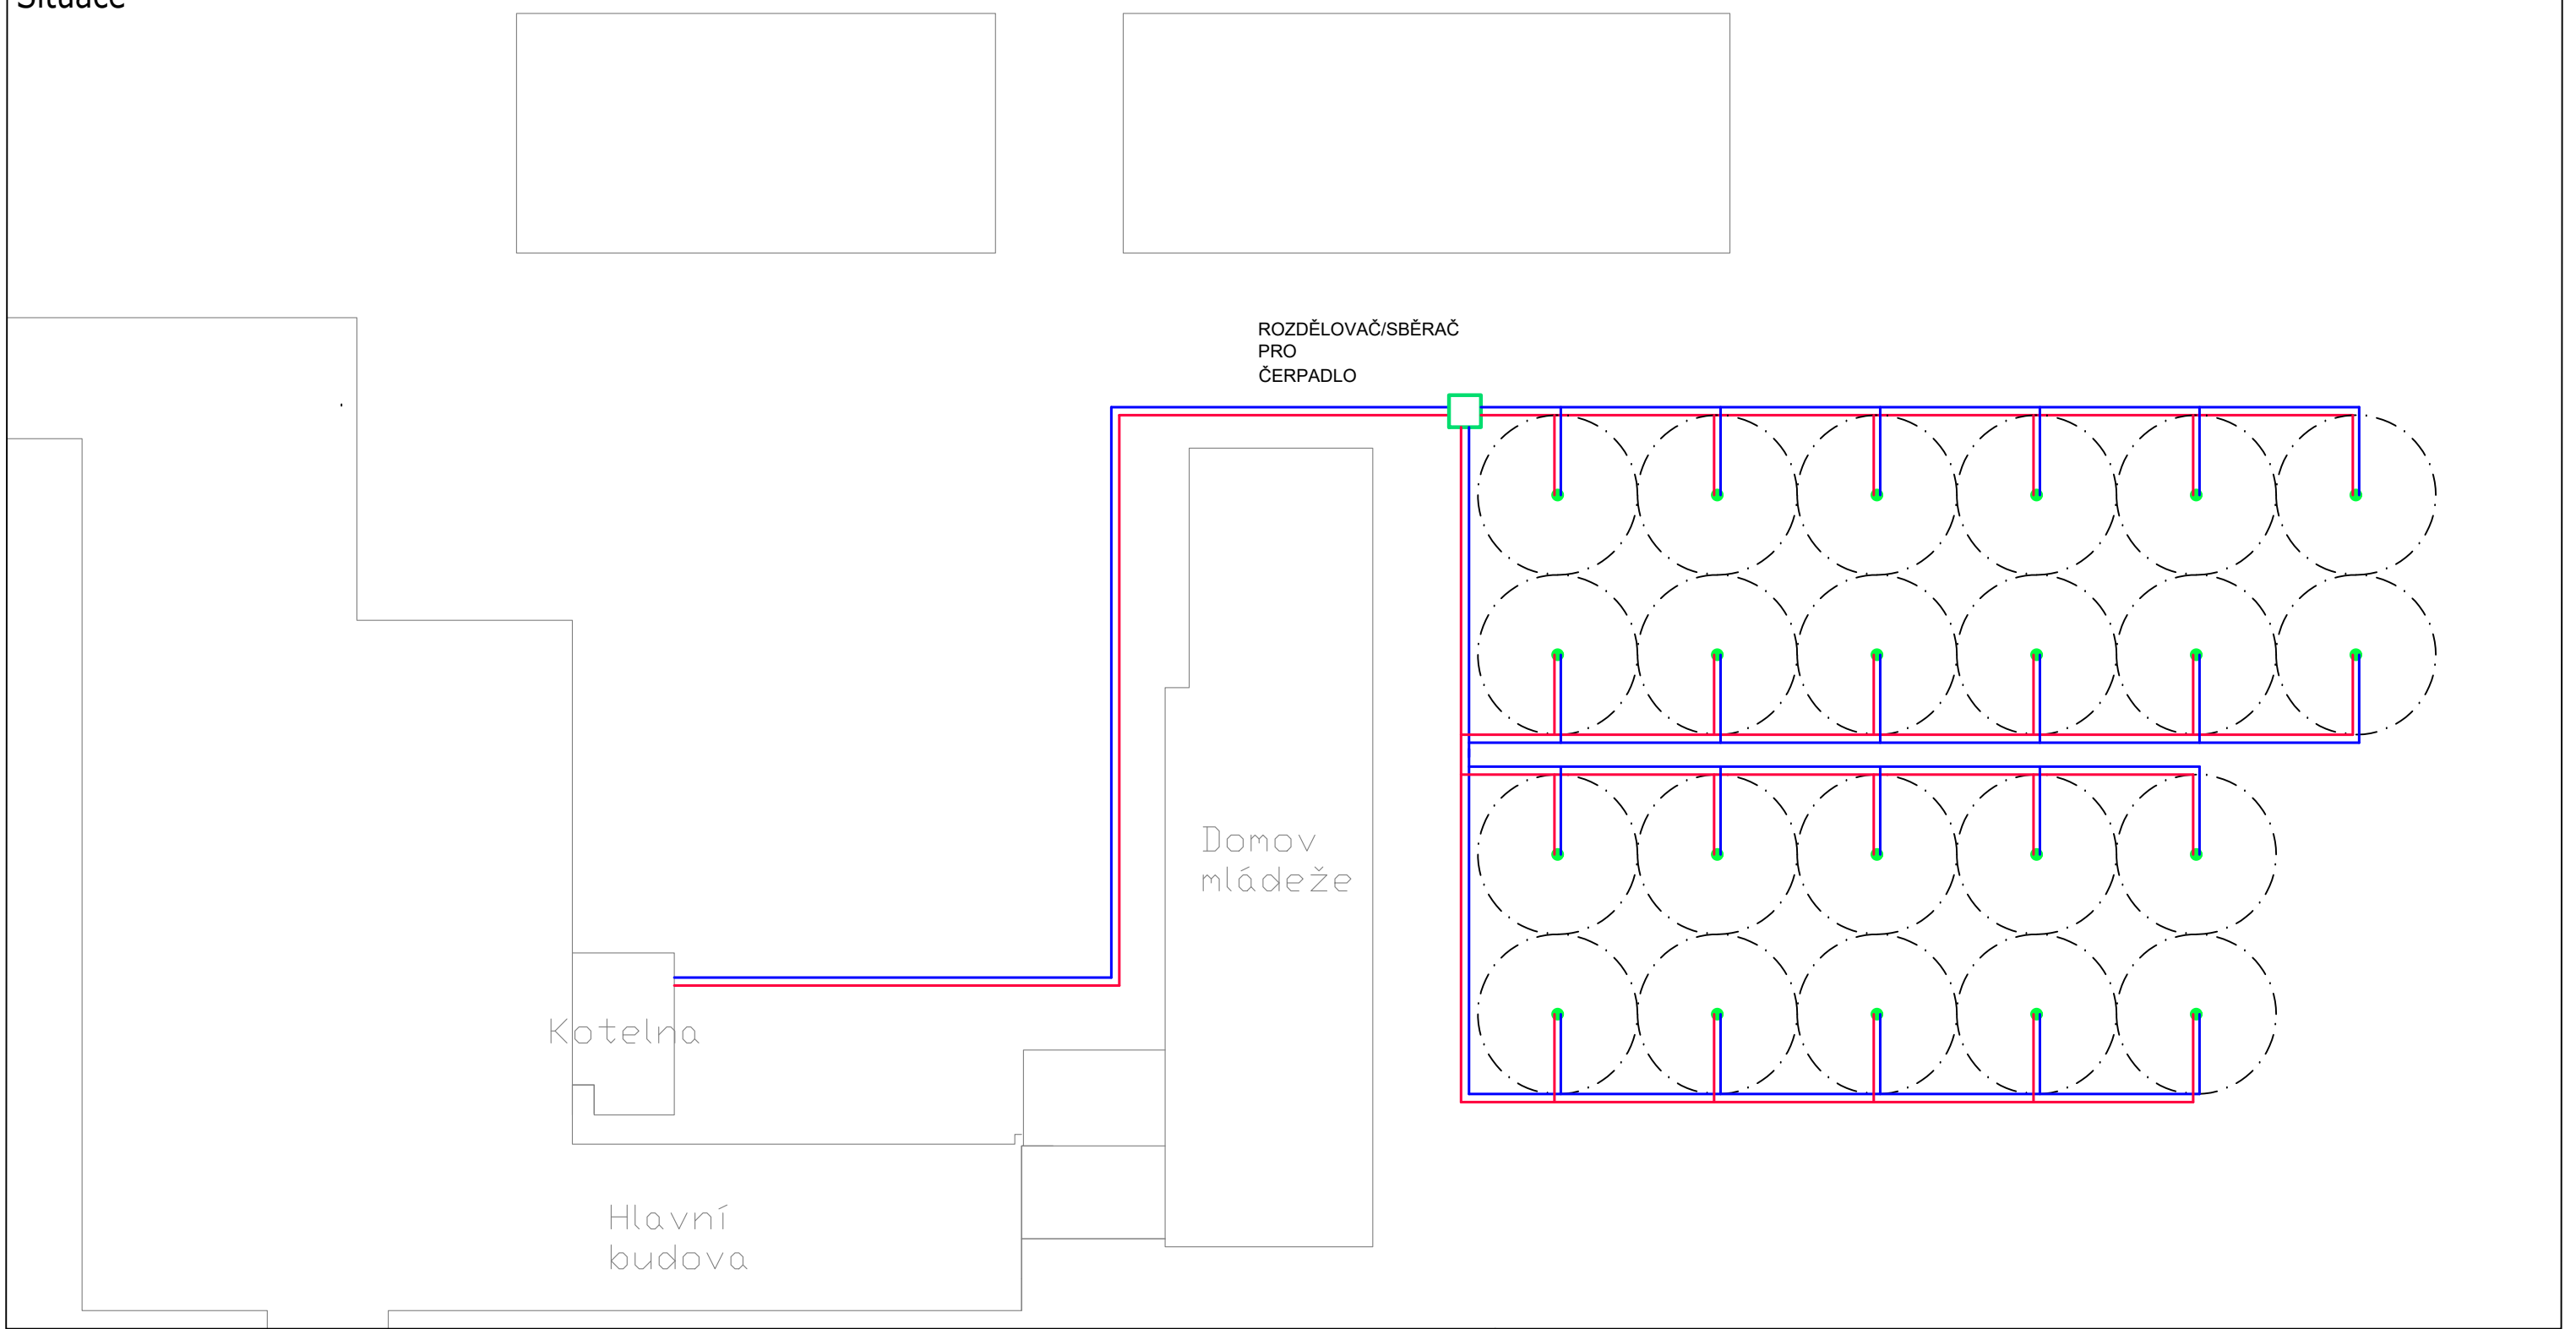


LEGENDA:

- PŘÍVODNÍ ROZVOD TOPNÉHO OKRUHU VRTU
- ODVODNÍ ROZVOD TOPNÉHO OKRUHU VRTU
- ROZDĚLOVAČ A SBĚRAČ PRO POZEMNÍ VRTY
- PODZEMNÍ VRT PRO HLOUBKOVOU SONDU

JEDNOTLIVÉ VRTY OD SEBE MUSÍ BÝT VZDÁLENY 10 m, KAŽDÝ PODZEMNÍ VRT MÁ KOLEM SEBE VYMEZEN OKRUH O PRŮMĚRU 10 m

CELKOVÁ DÉLKA VRTŮ JE 2560 m

 FEL VUT	VYPRACOVAL <b>Bc. Lucie Kašpárková</b>	KONTROLOVAL <b>doc. Ing. Michal Kabrhel, Ph.D.</b>	FORMÁT <b>A3</b>
			DATUM <b>1.5.2020</b>
			ŠKOLNÍ ROK <b>2019/2020</b>
	STAVBA <b>SZŠ a SOŠ Poděbrady</b> <b>Napojení vrtů tepelných čerpadel</b>		MĚŘÍTKO <b>1:400</b>
OBSAH <b>Situace</b>			