PŘÍČNÝ REZ TUNELU
M1:100

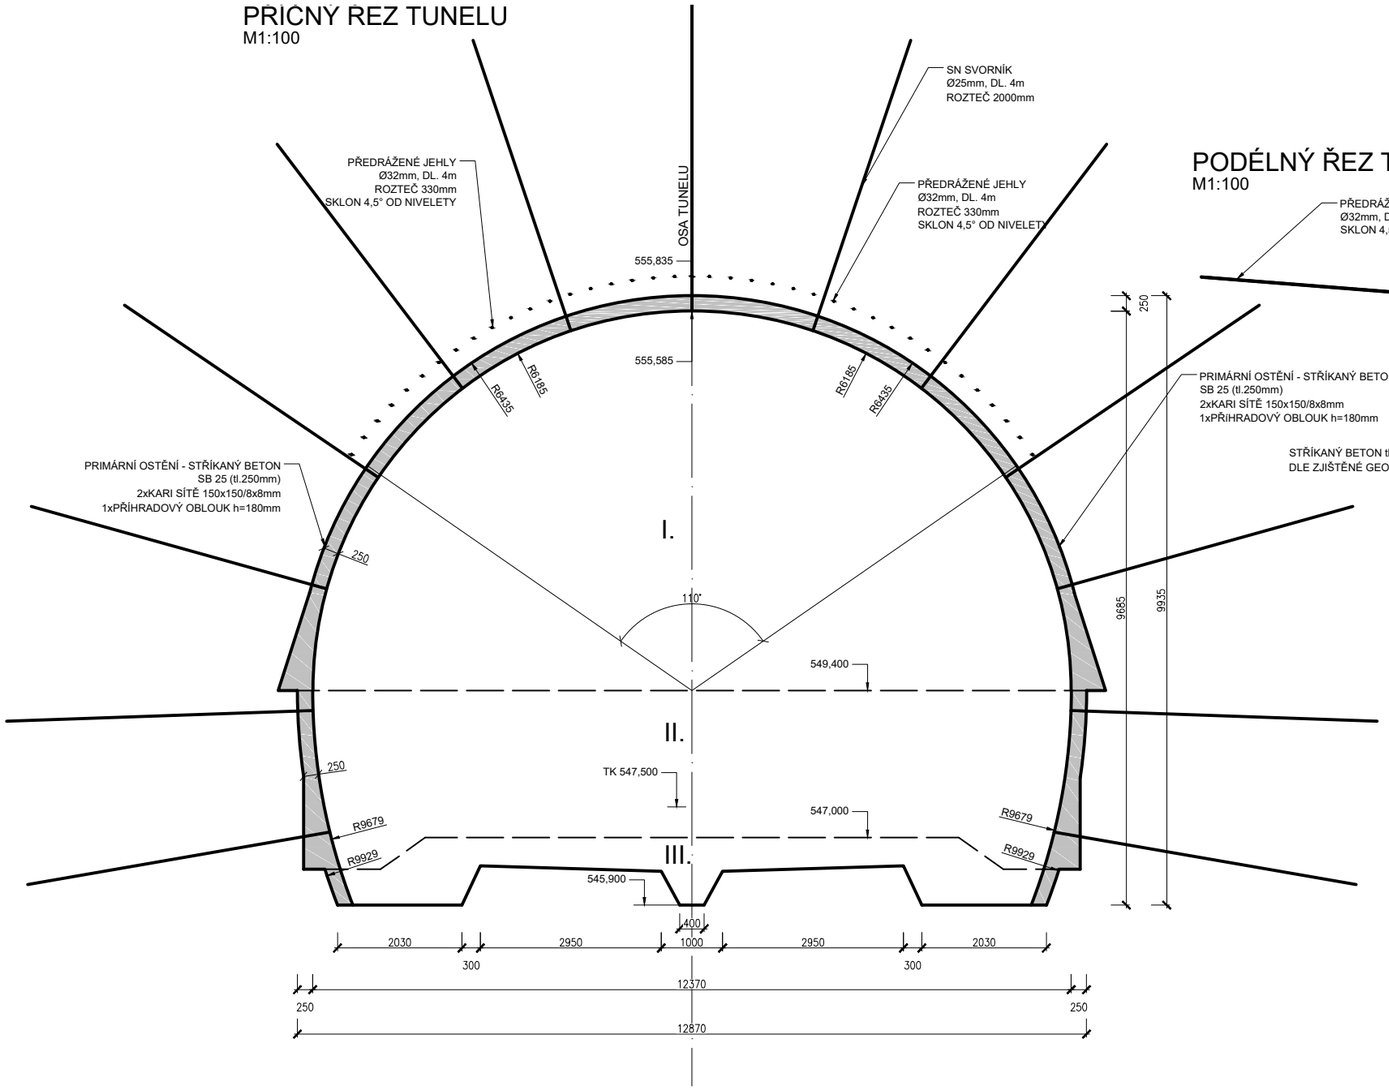

PODÉLNÝ ŘEZ TUNELU
M1:100

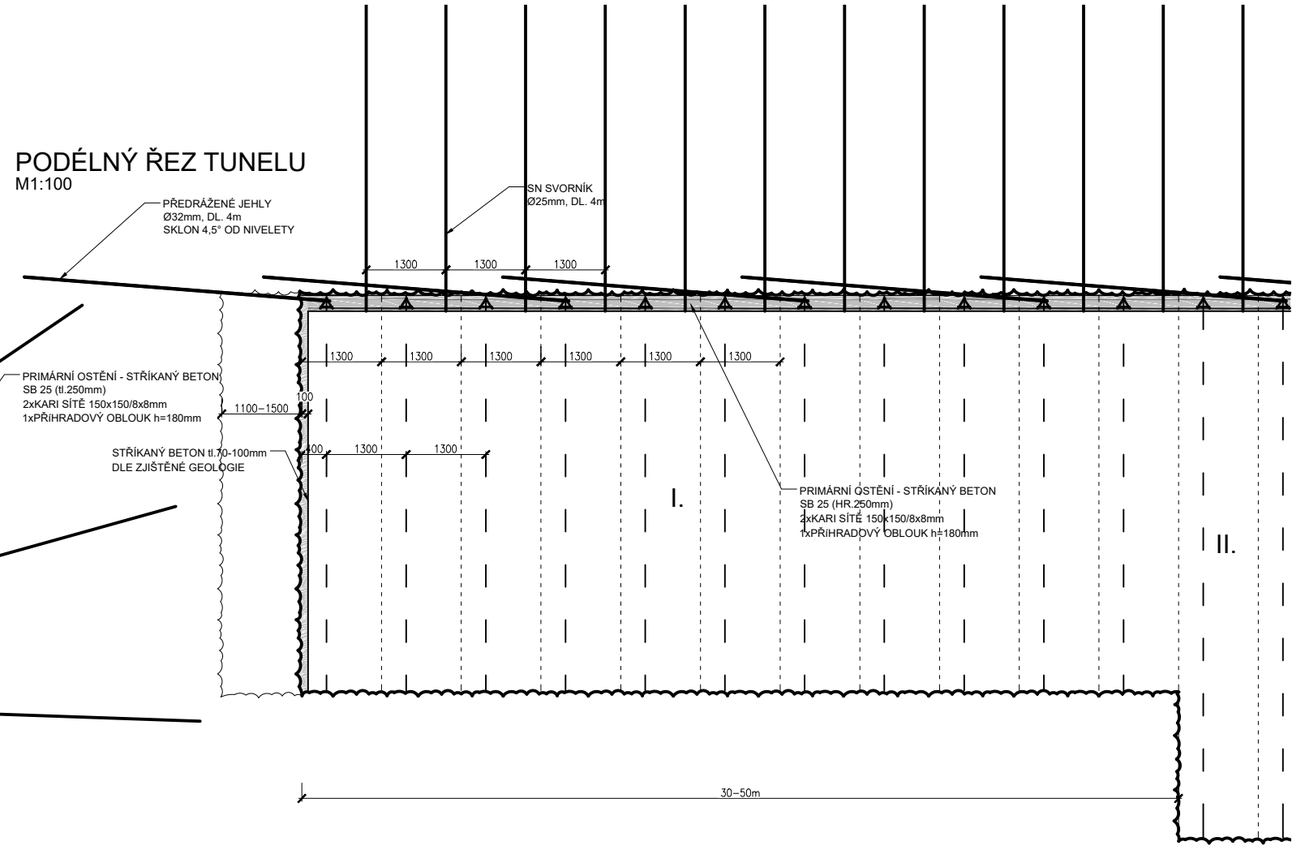

DETAIL PRIMÁRNÍHO OSTĚNÍ
M1:20

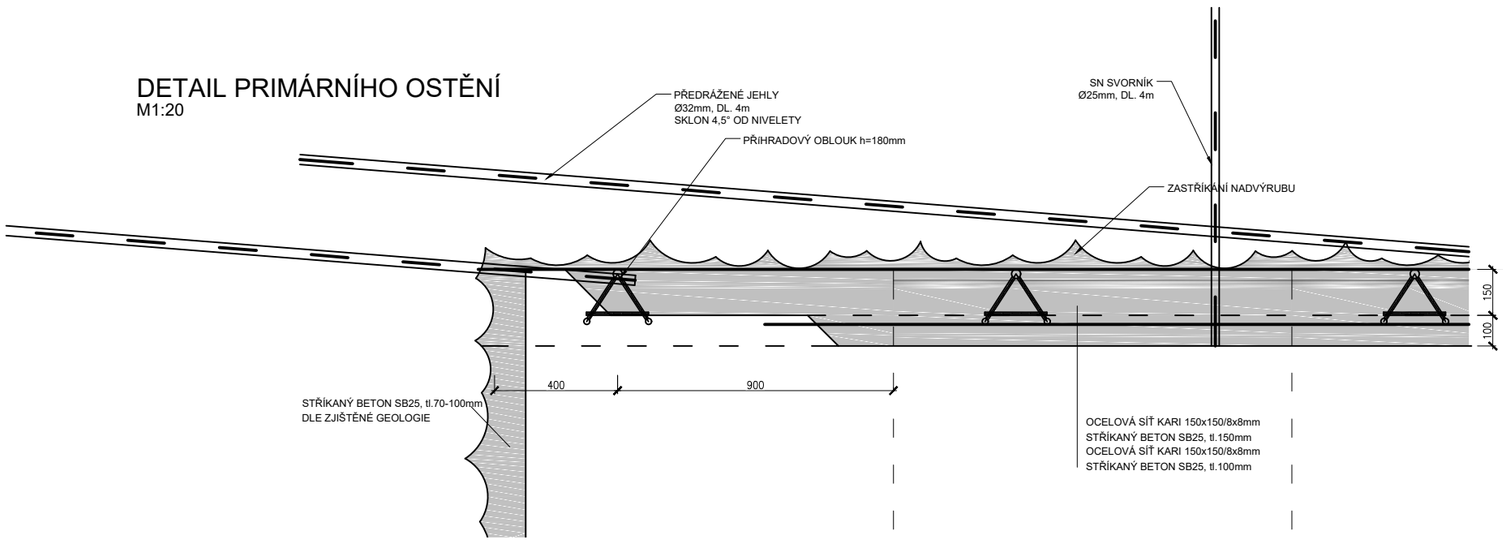

ZPRACOVAL:	KONZULTANT:	ČVUT	
Vojtěch Boltnar	Prof. Ing. Jiří Barták, DrSc.		
OBOR:	KATEDRA:		
K	K135 – Katedra Geotechniky		
STATICKÉ ŘEŠENÍ DOČASNÉHO OSTĚNÍ RŮZNÝCH TYPŮ		DATUM:	4/2020
VÝKRES: TUNEL DEBOREČ – 600,00 TM		Č. VÝKRESU:	1