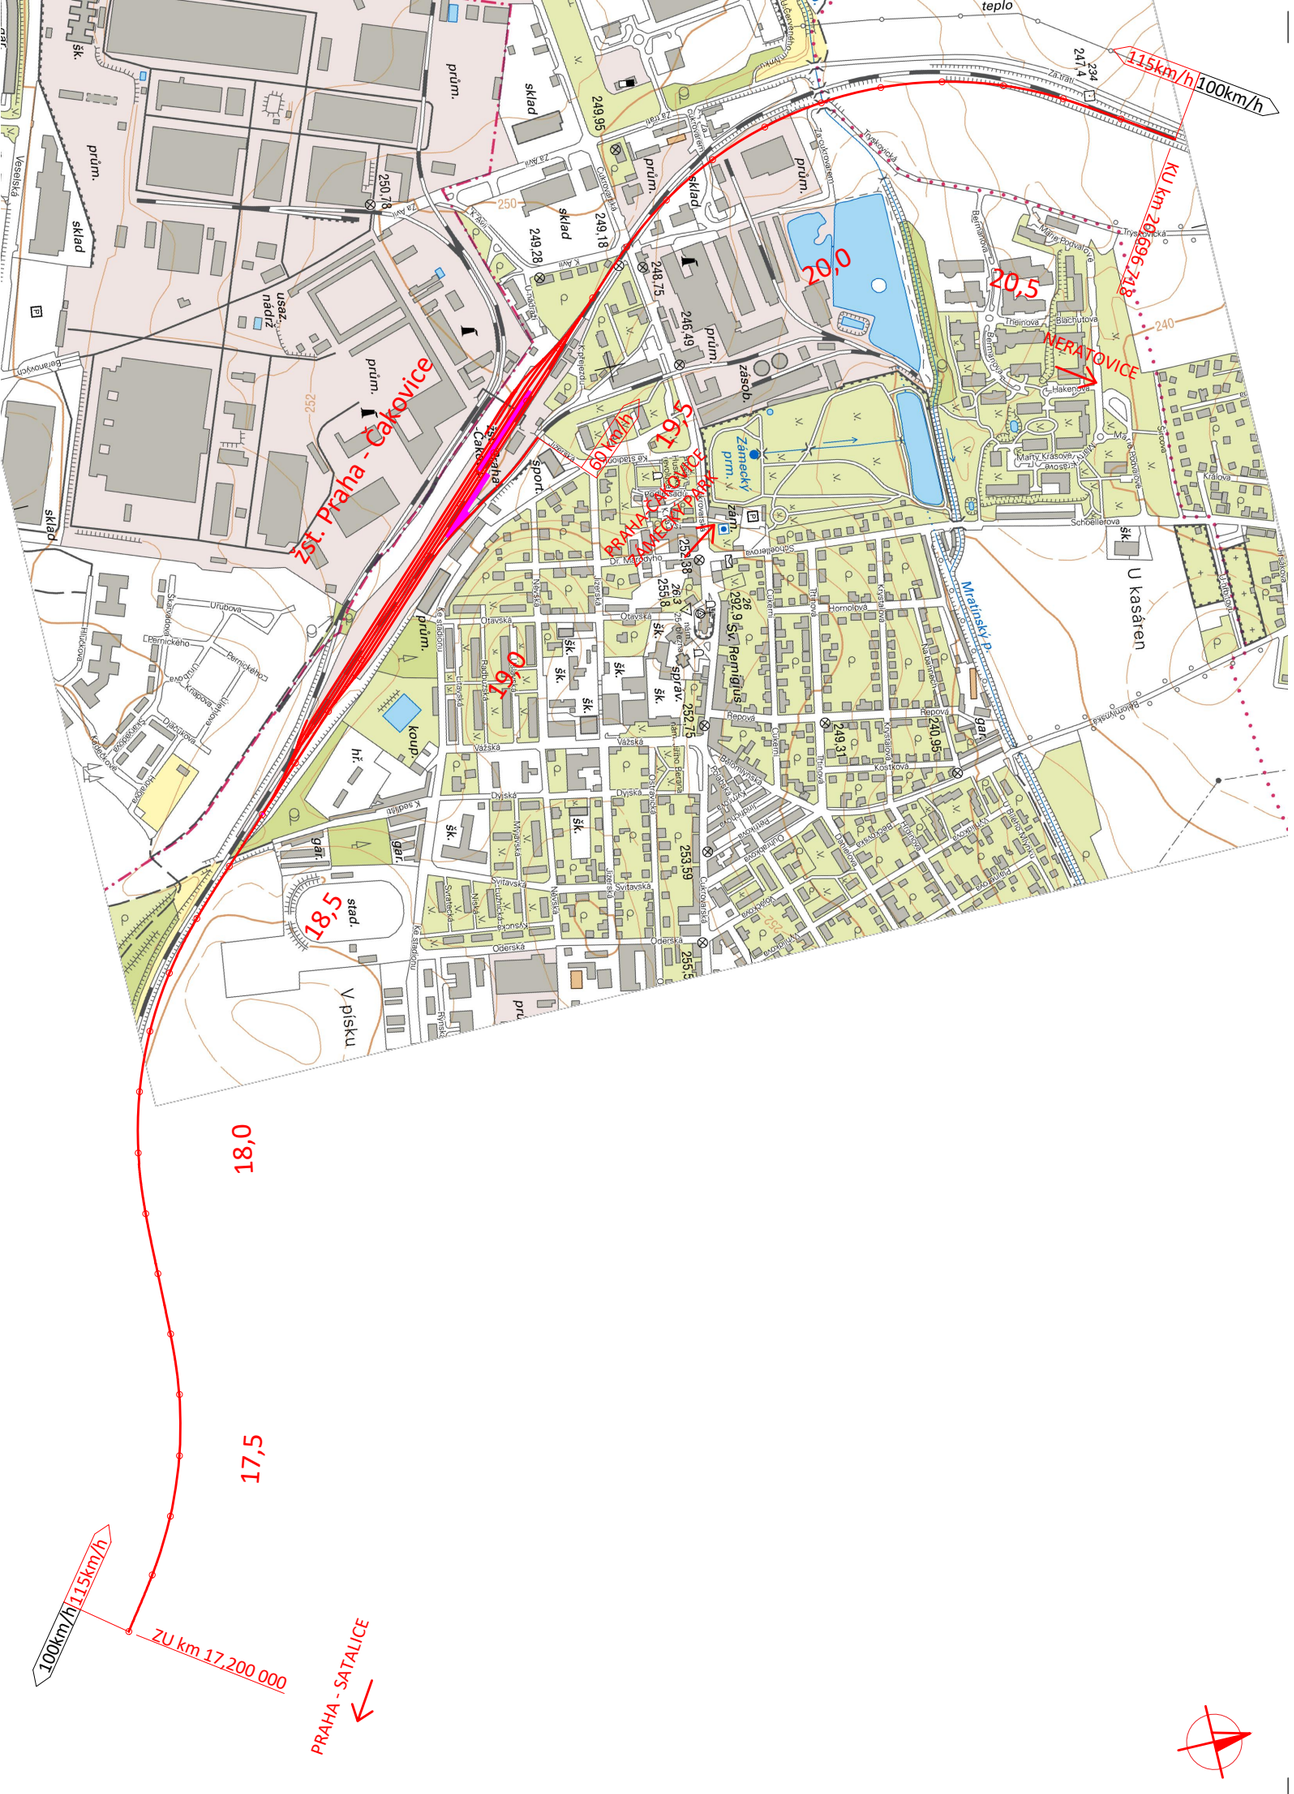

Souřadnicový systém: S-JTSK
Výškový systém: Bpv

Škola: **ČVUT** Fakulta stavební Thákurova 2077/7 166 29 Praha 6		
Vypracoval: Martin Turek	*Vedoucí práce:* Břešťovský Petr, Ing. Ph.D.	*Katedra:* K137 Katedra železničních staveb
KRAJ: Praha	OKRES: Hl. město Praha	OÚ: Praha-Čakovice
Bakalářská práce: **Rekonstrukce železniční stanice Praha-Čakovice**		
Část: Příloha B.2.4. **Přehledná situace varianty D**	*Datum:* 5/2020 *Měřítko:* 1:10 000 *Formát:* 2A4	